


平面図 S=1:250

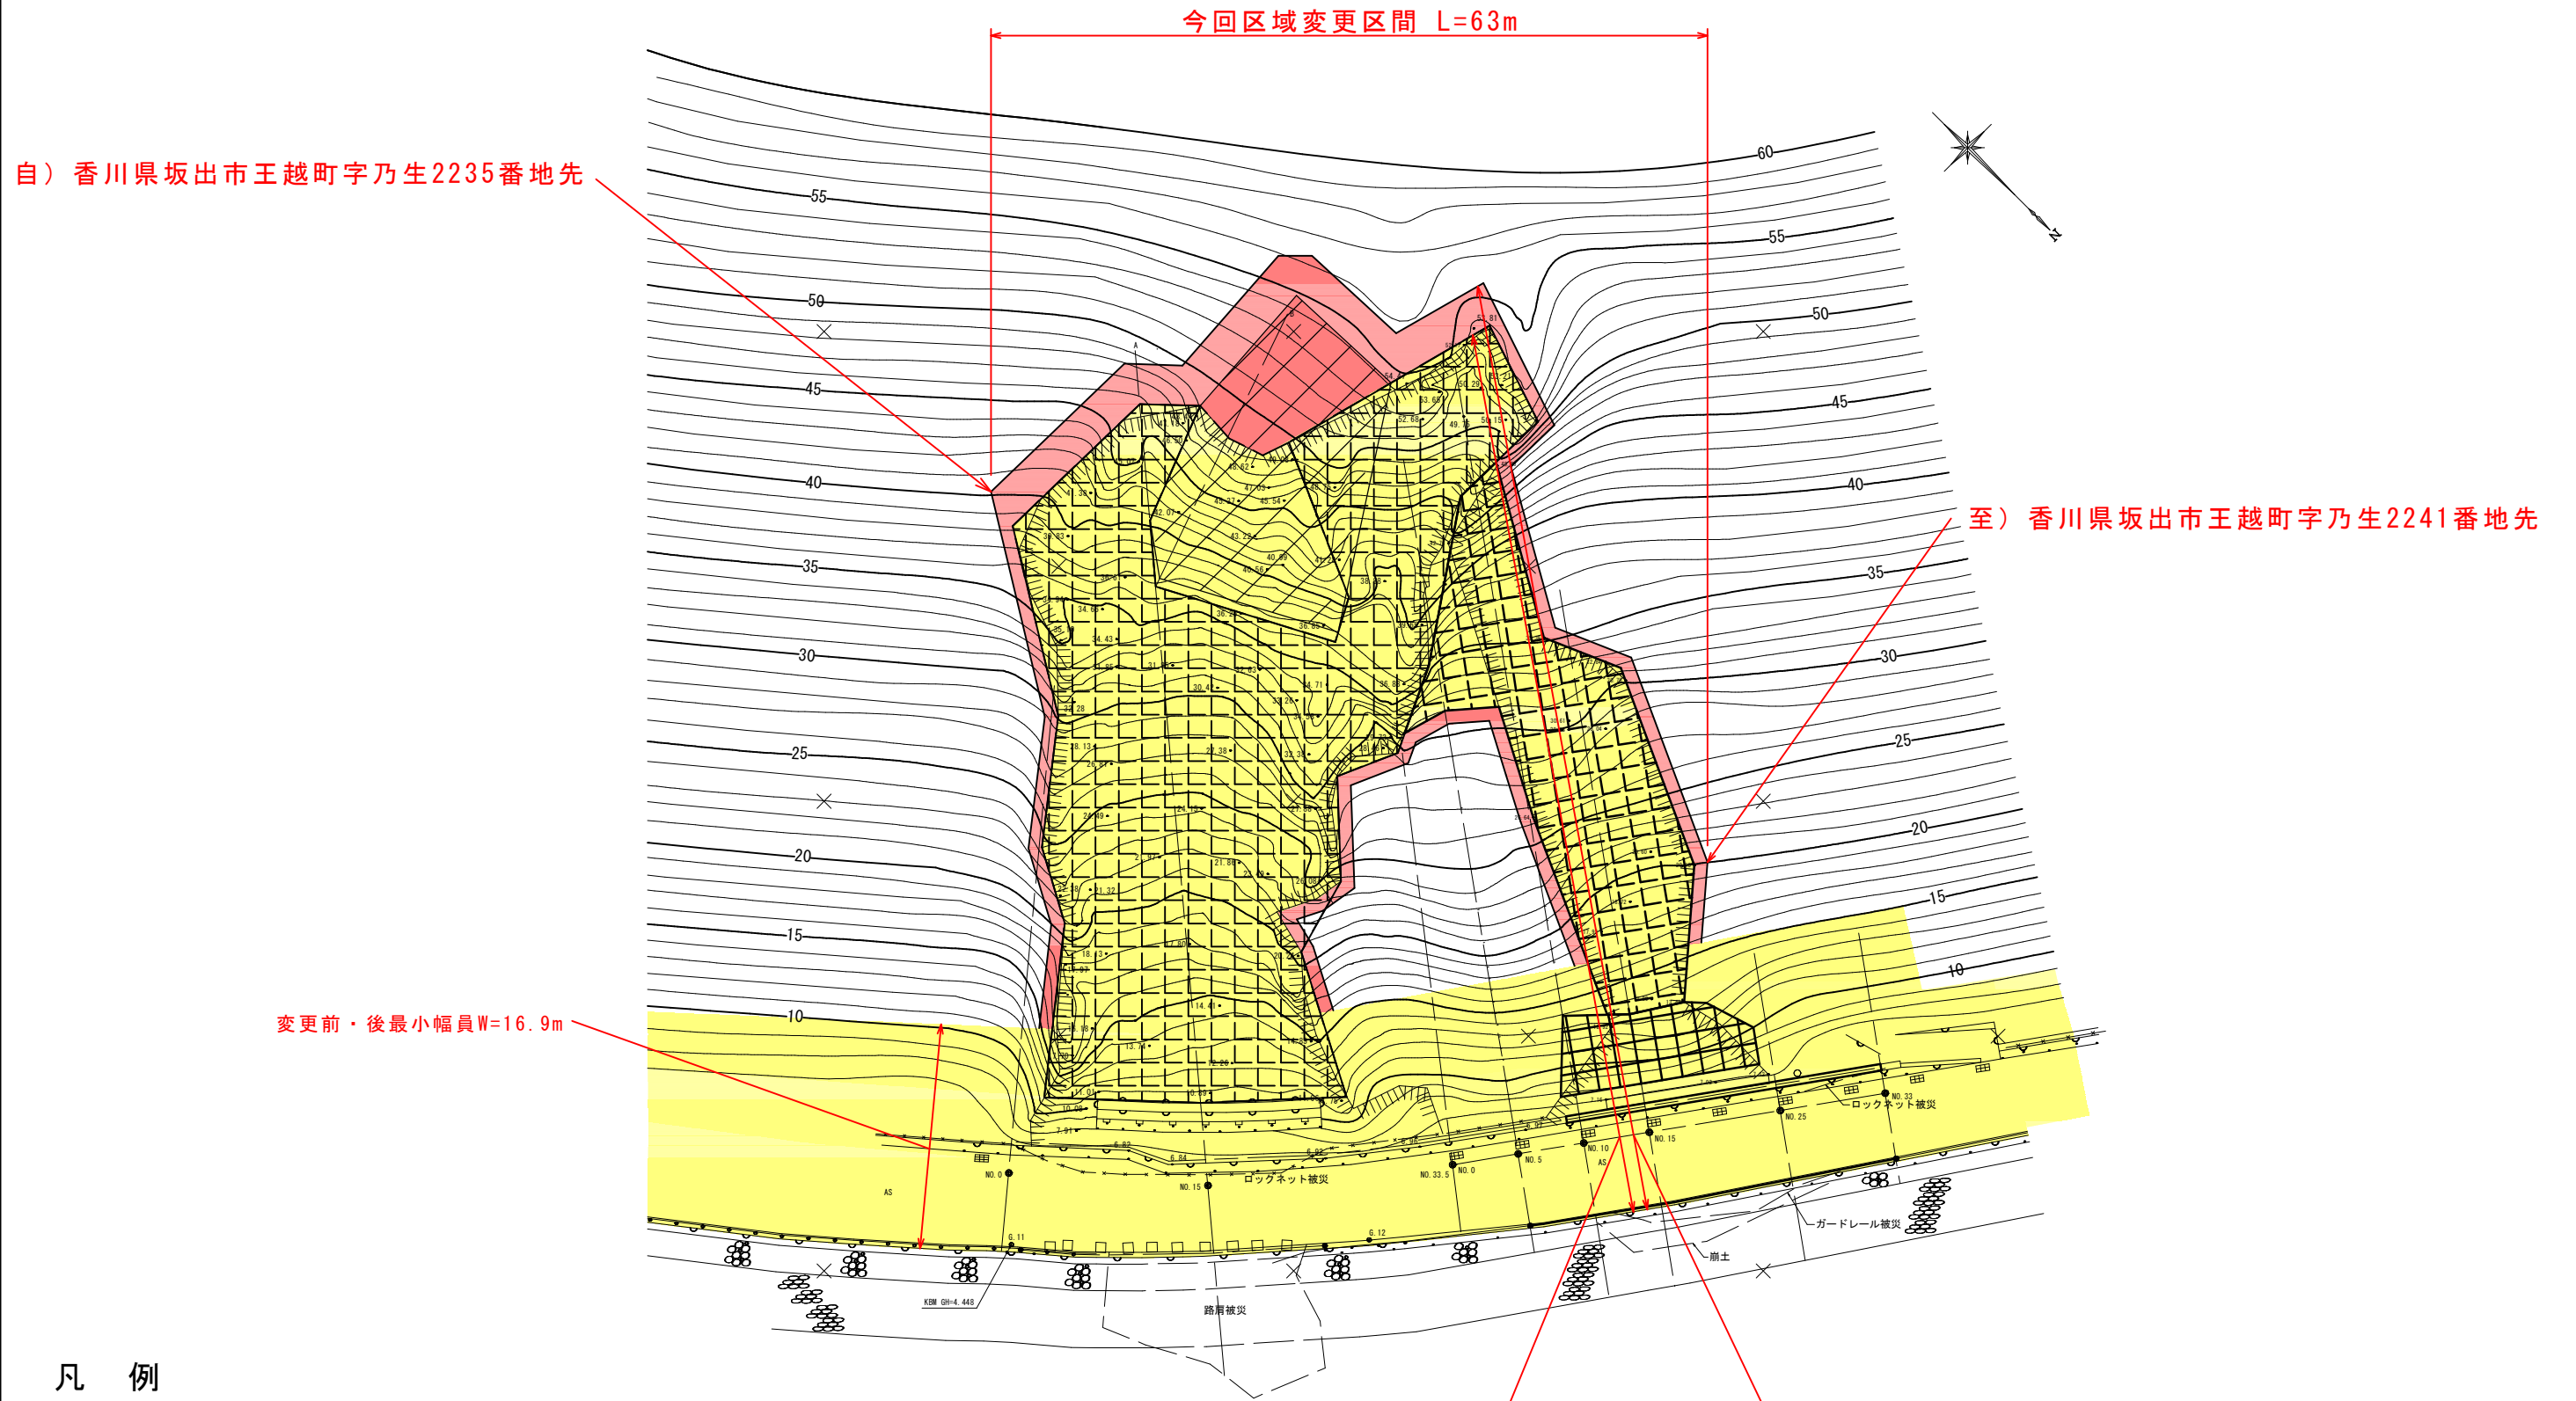

凡例

	新たに道路の区域となる部分
	既に道路の区域となっている部分

設計書名	査定
査定番号	
路線名	県道高松王越板出線
工事名	道路災害復旧工事
図面名	平面図
縮尺	図中記載