
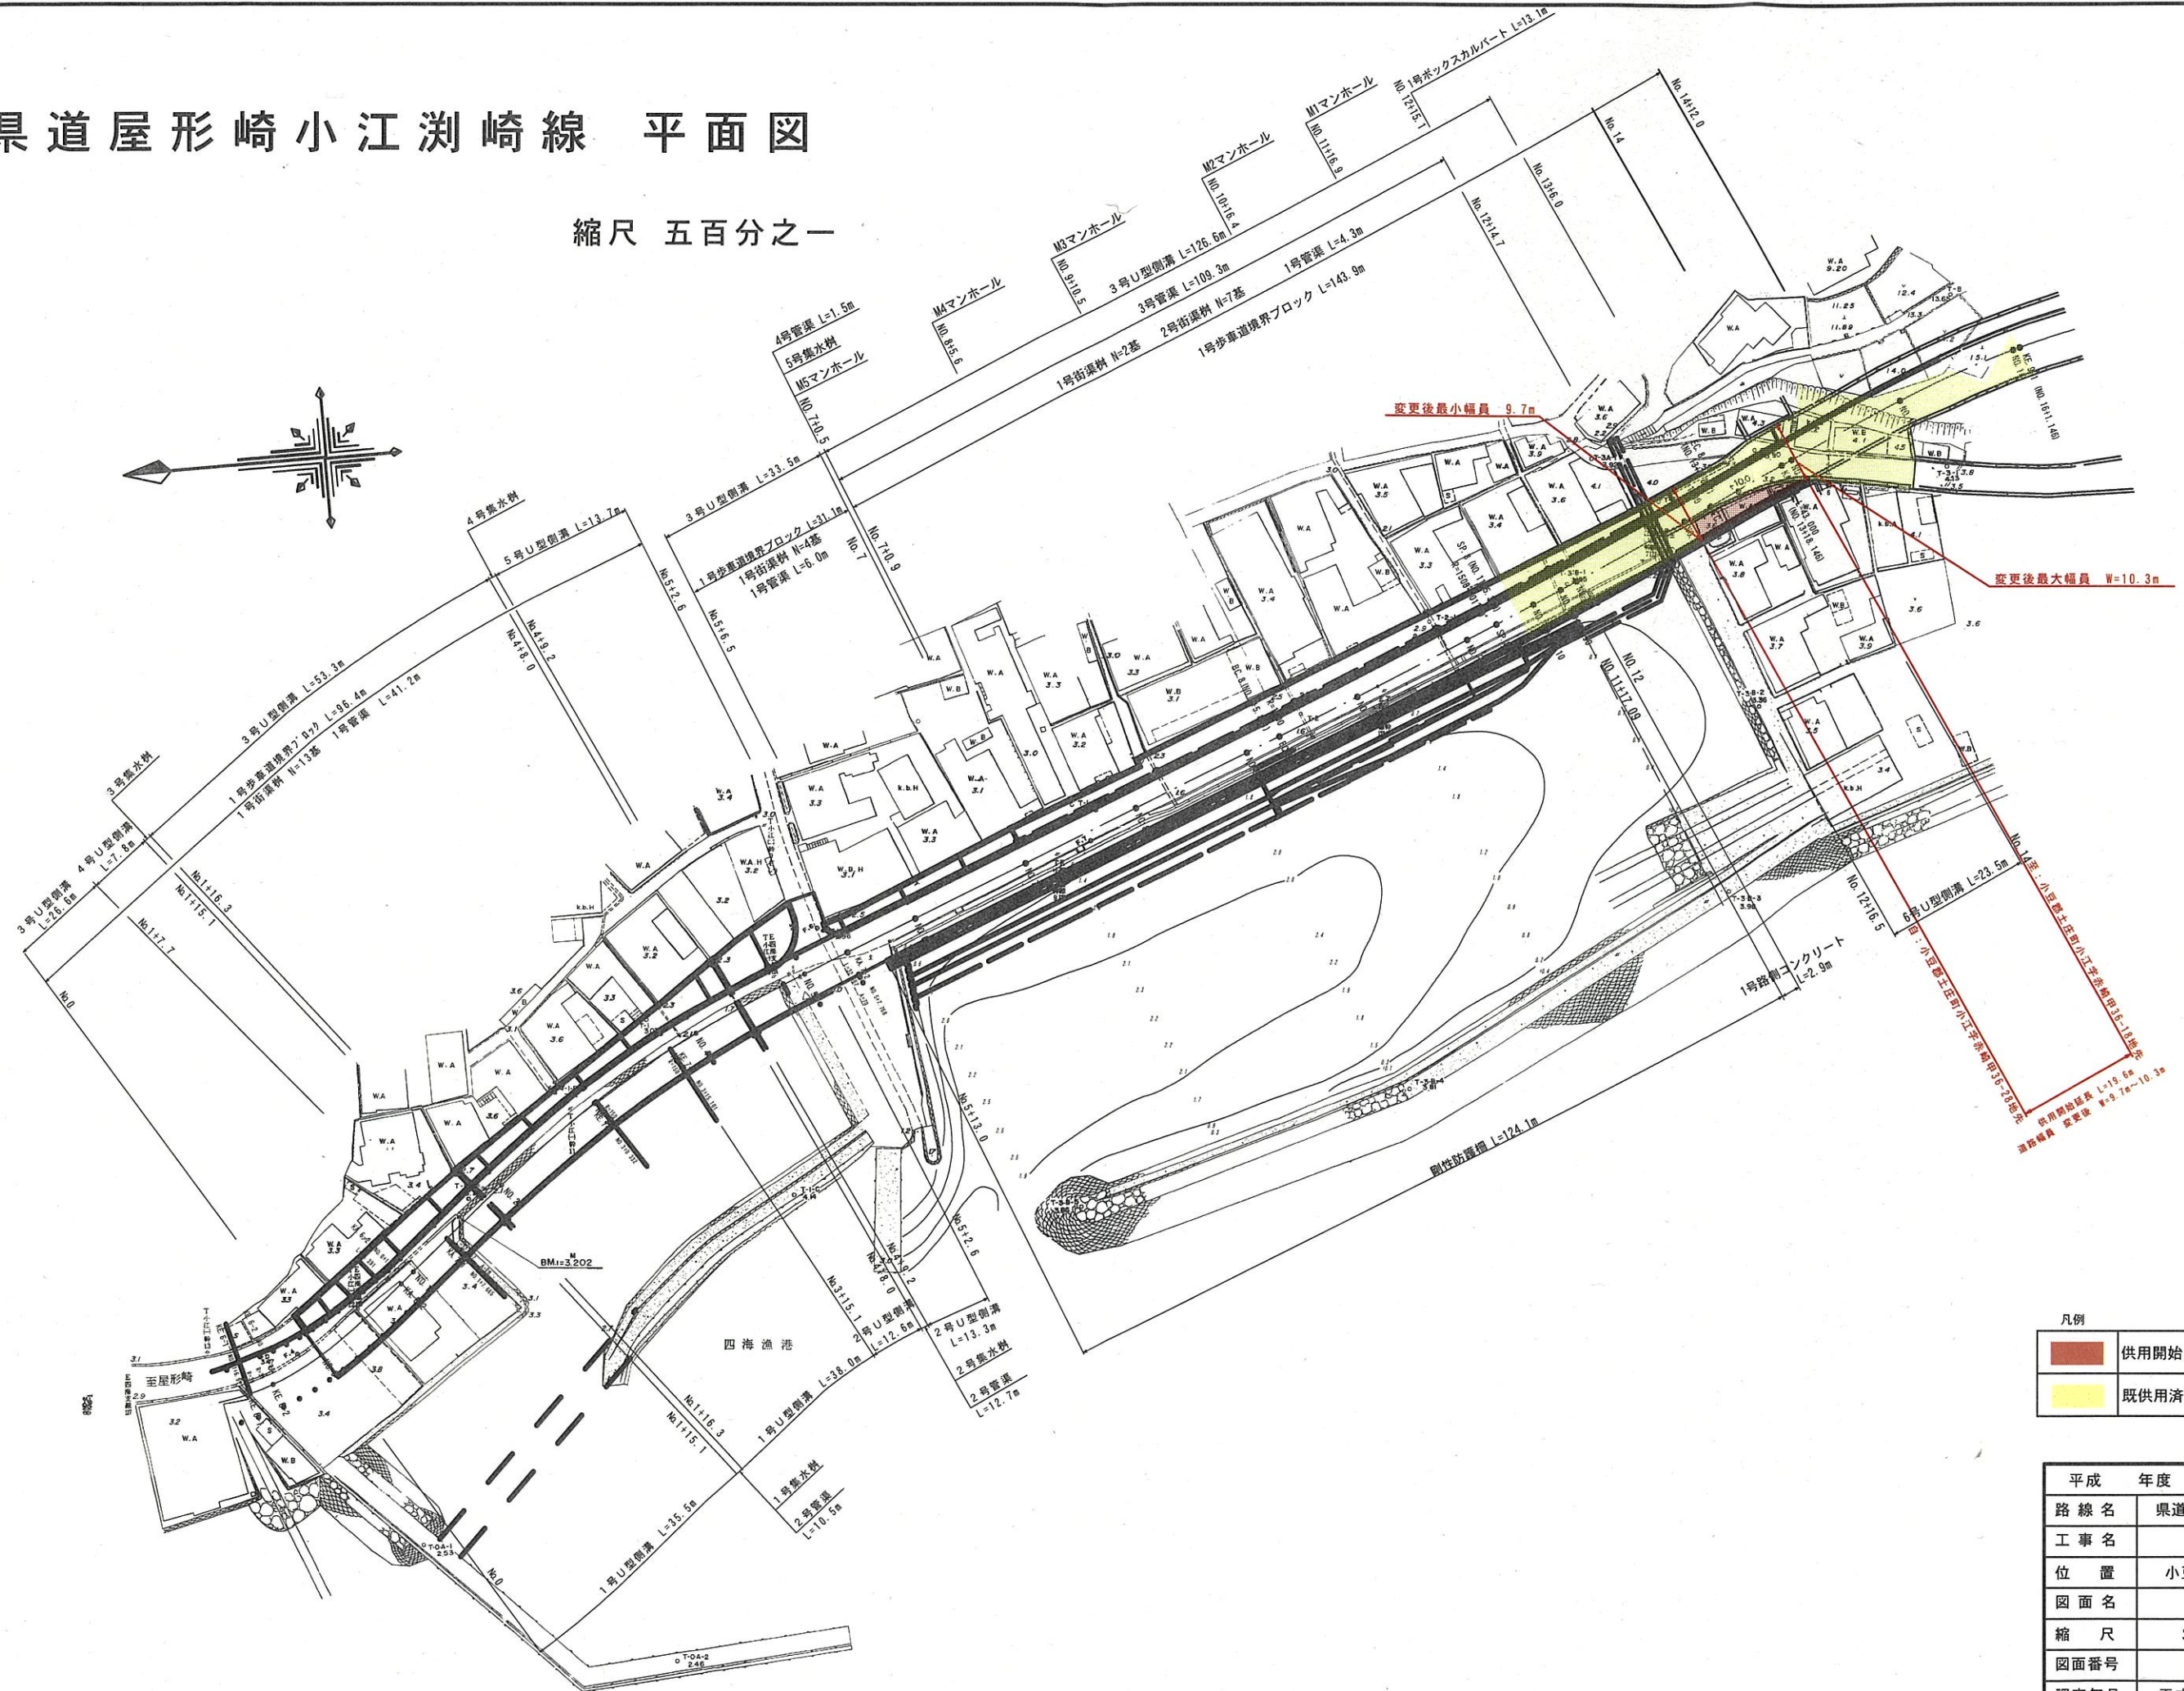


県道屋形崎小江湊崎線 平面図

縮尺 五百分之一

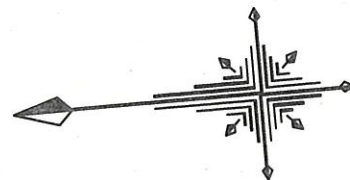

平成 年度	設計図
路線名	県道屋形崎小江湊崎線
工事名	
位置	小豆郡土庄町伊喜末
図面名	平面図
縮尺	S=1:500
図面番号	1
調査年月	平成 年 月 日
設計者	香川県小豆総合事務所