
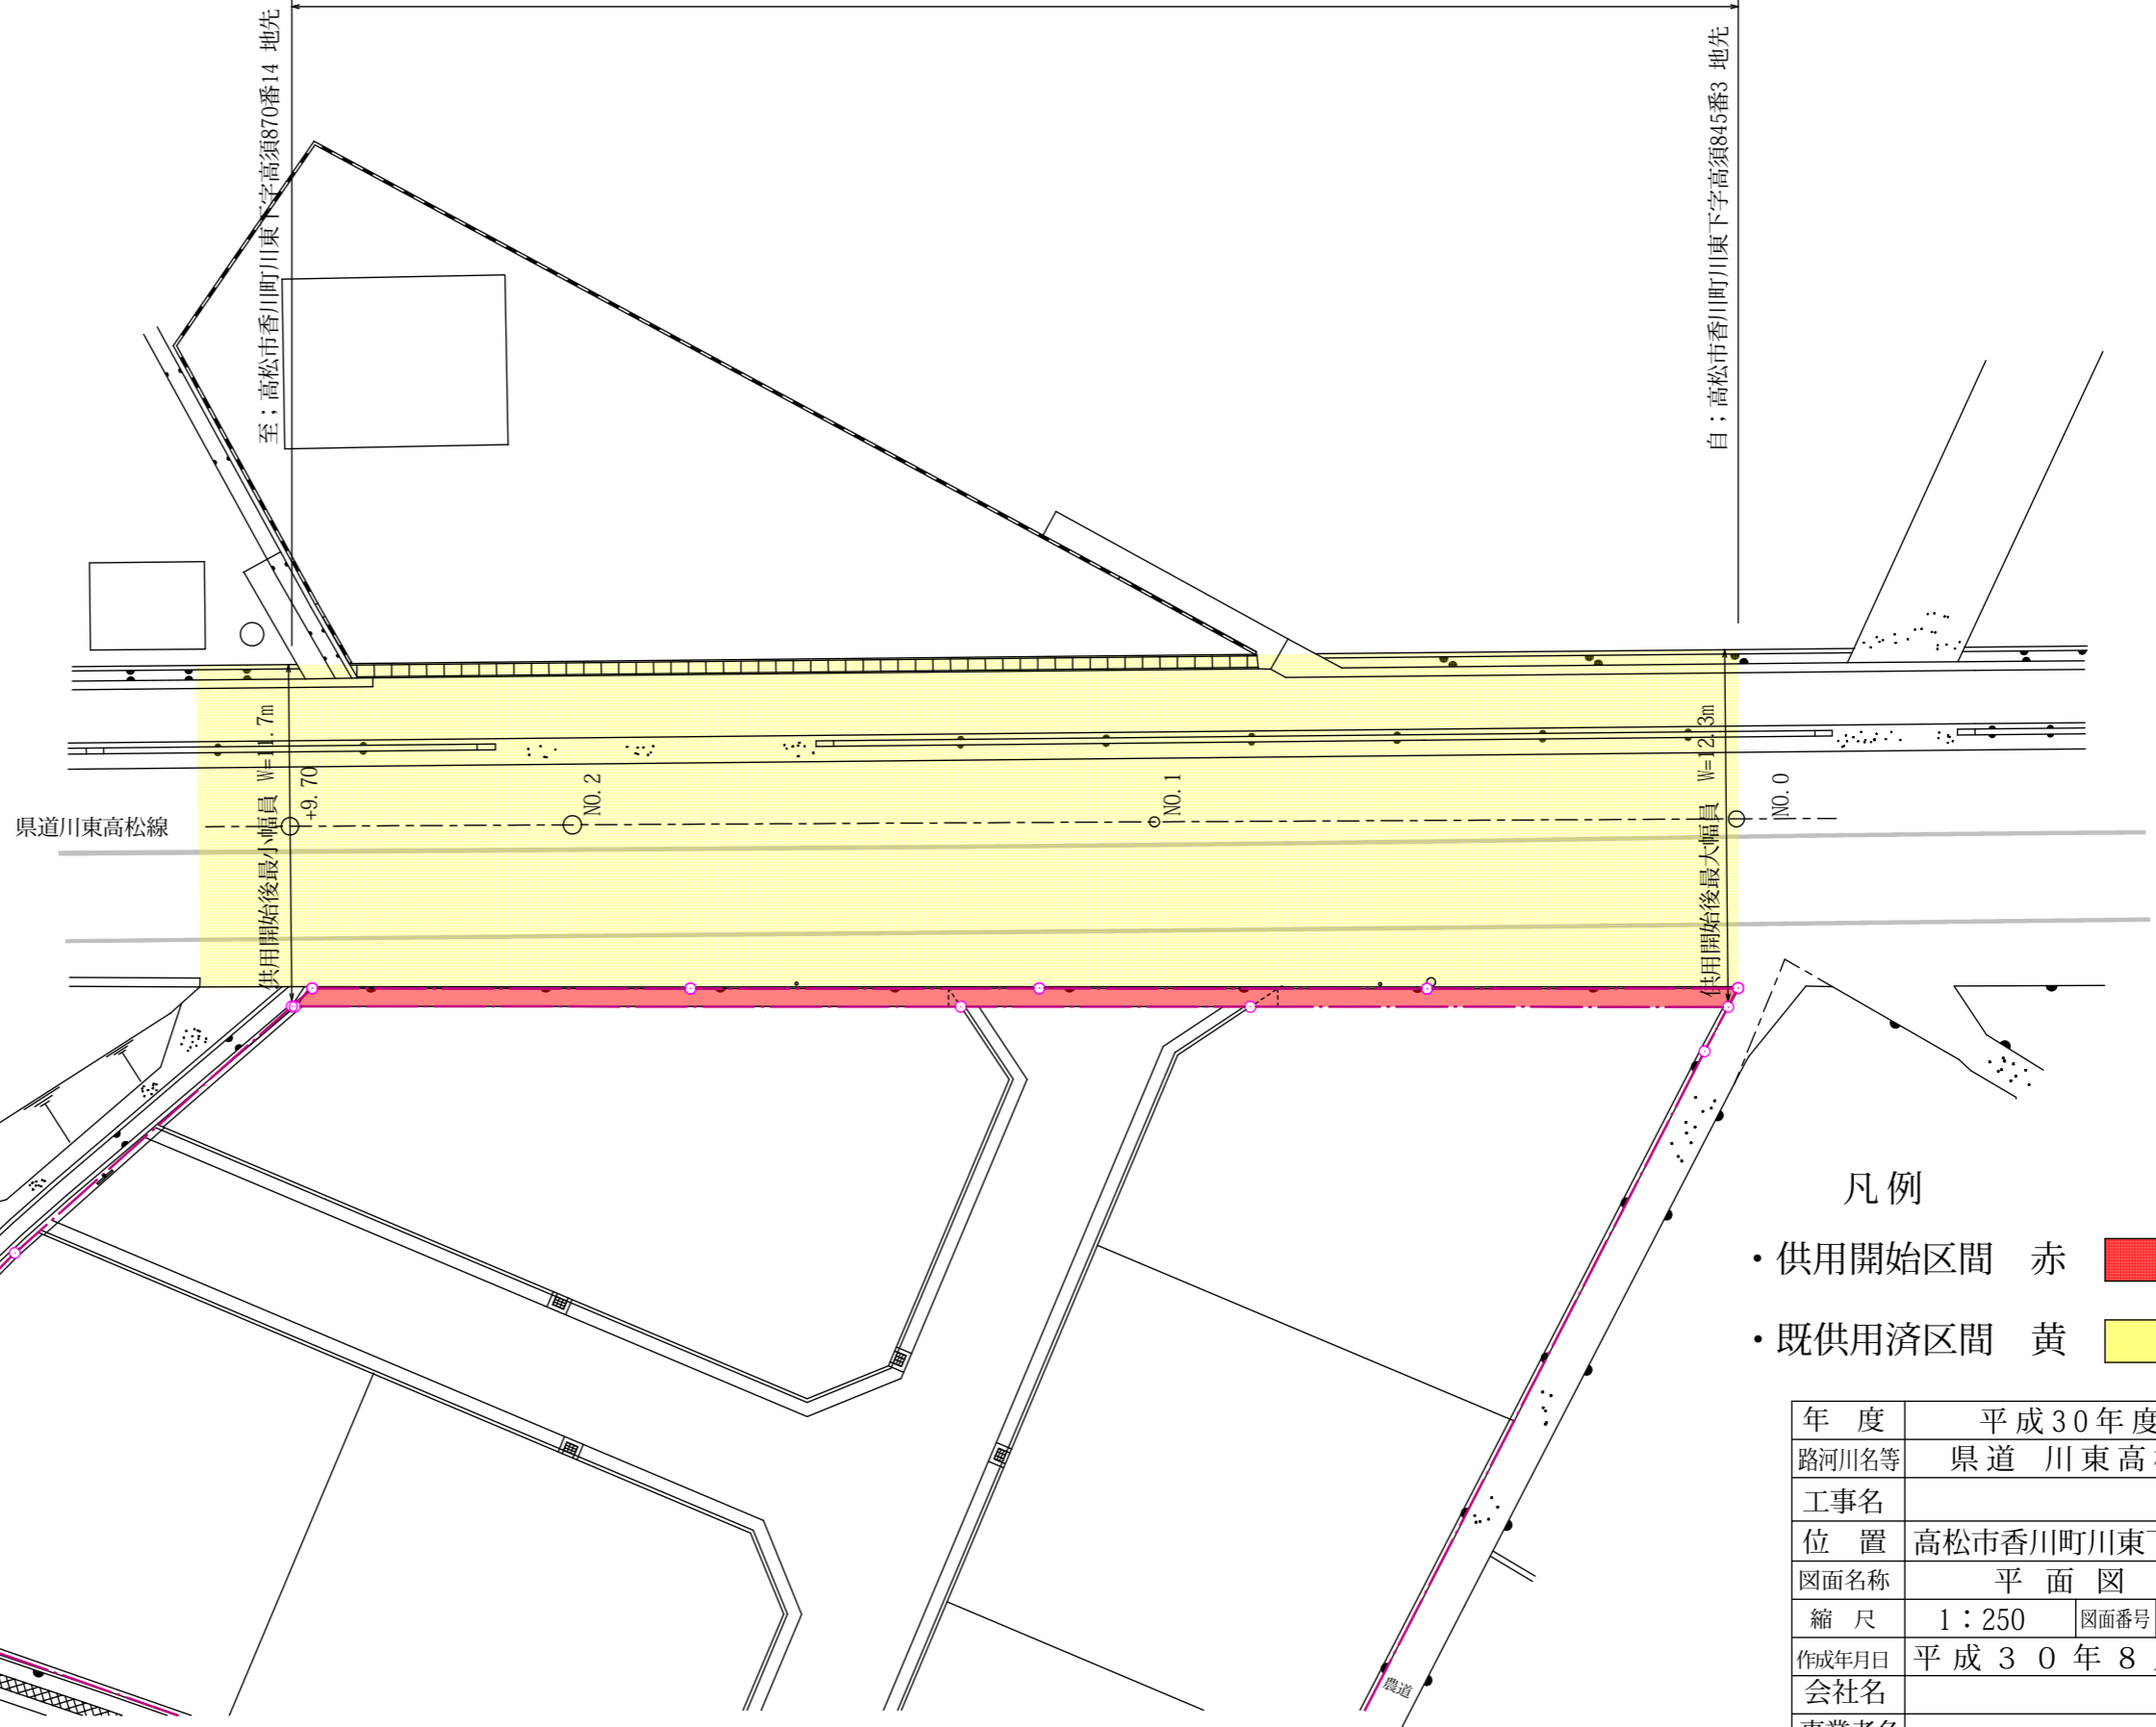


平面図 S=1:250

供用開始区間 L=50.0m

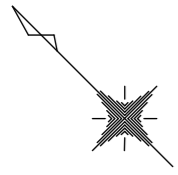

凡例

- 供用開始区間 赤
- 既供用済区間 黄

年度	平成30年度	
路河川名等	県道 川東高松線	
工事名		
位置	高松市香川町川東下字高須	
図面名称	平面図	
縮尺	1:250	図面番号
作成年月日	平成30年8月3日	
会社名		
事業者名		