


県道津田・川島線平面図 S=1:1000  
さぬき市大川町田面

延長L=270m

自：さぬき市大川町田面  
字東碎石2738-1地先

至：さぬき市大川町田面  
字東碎石294-1地先

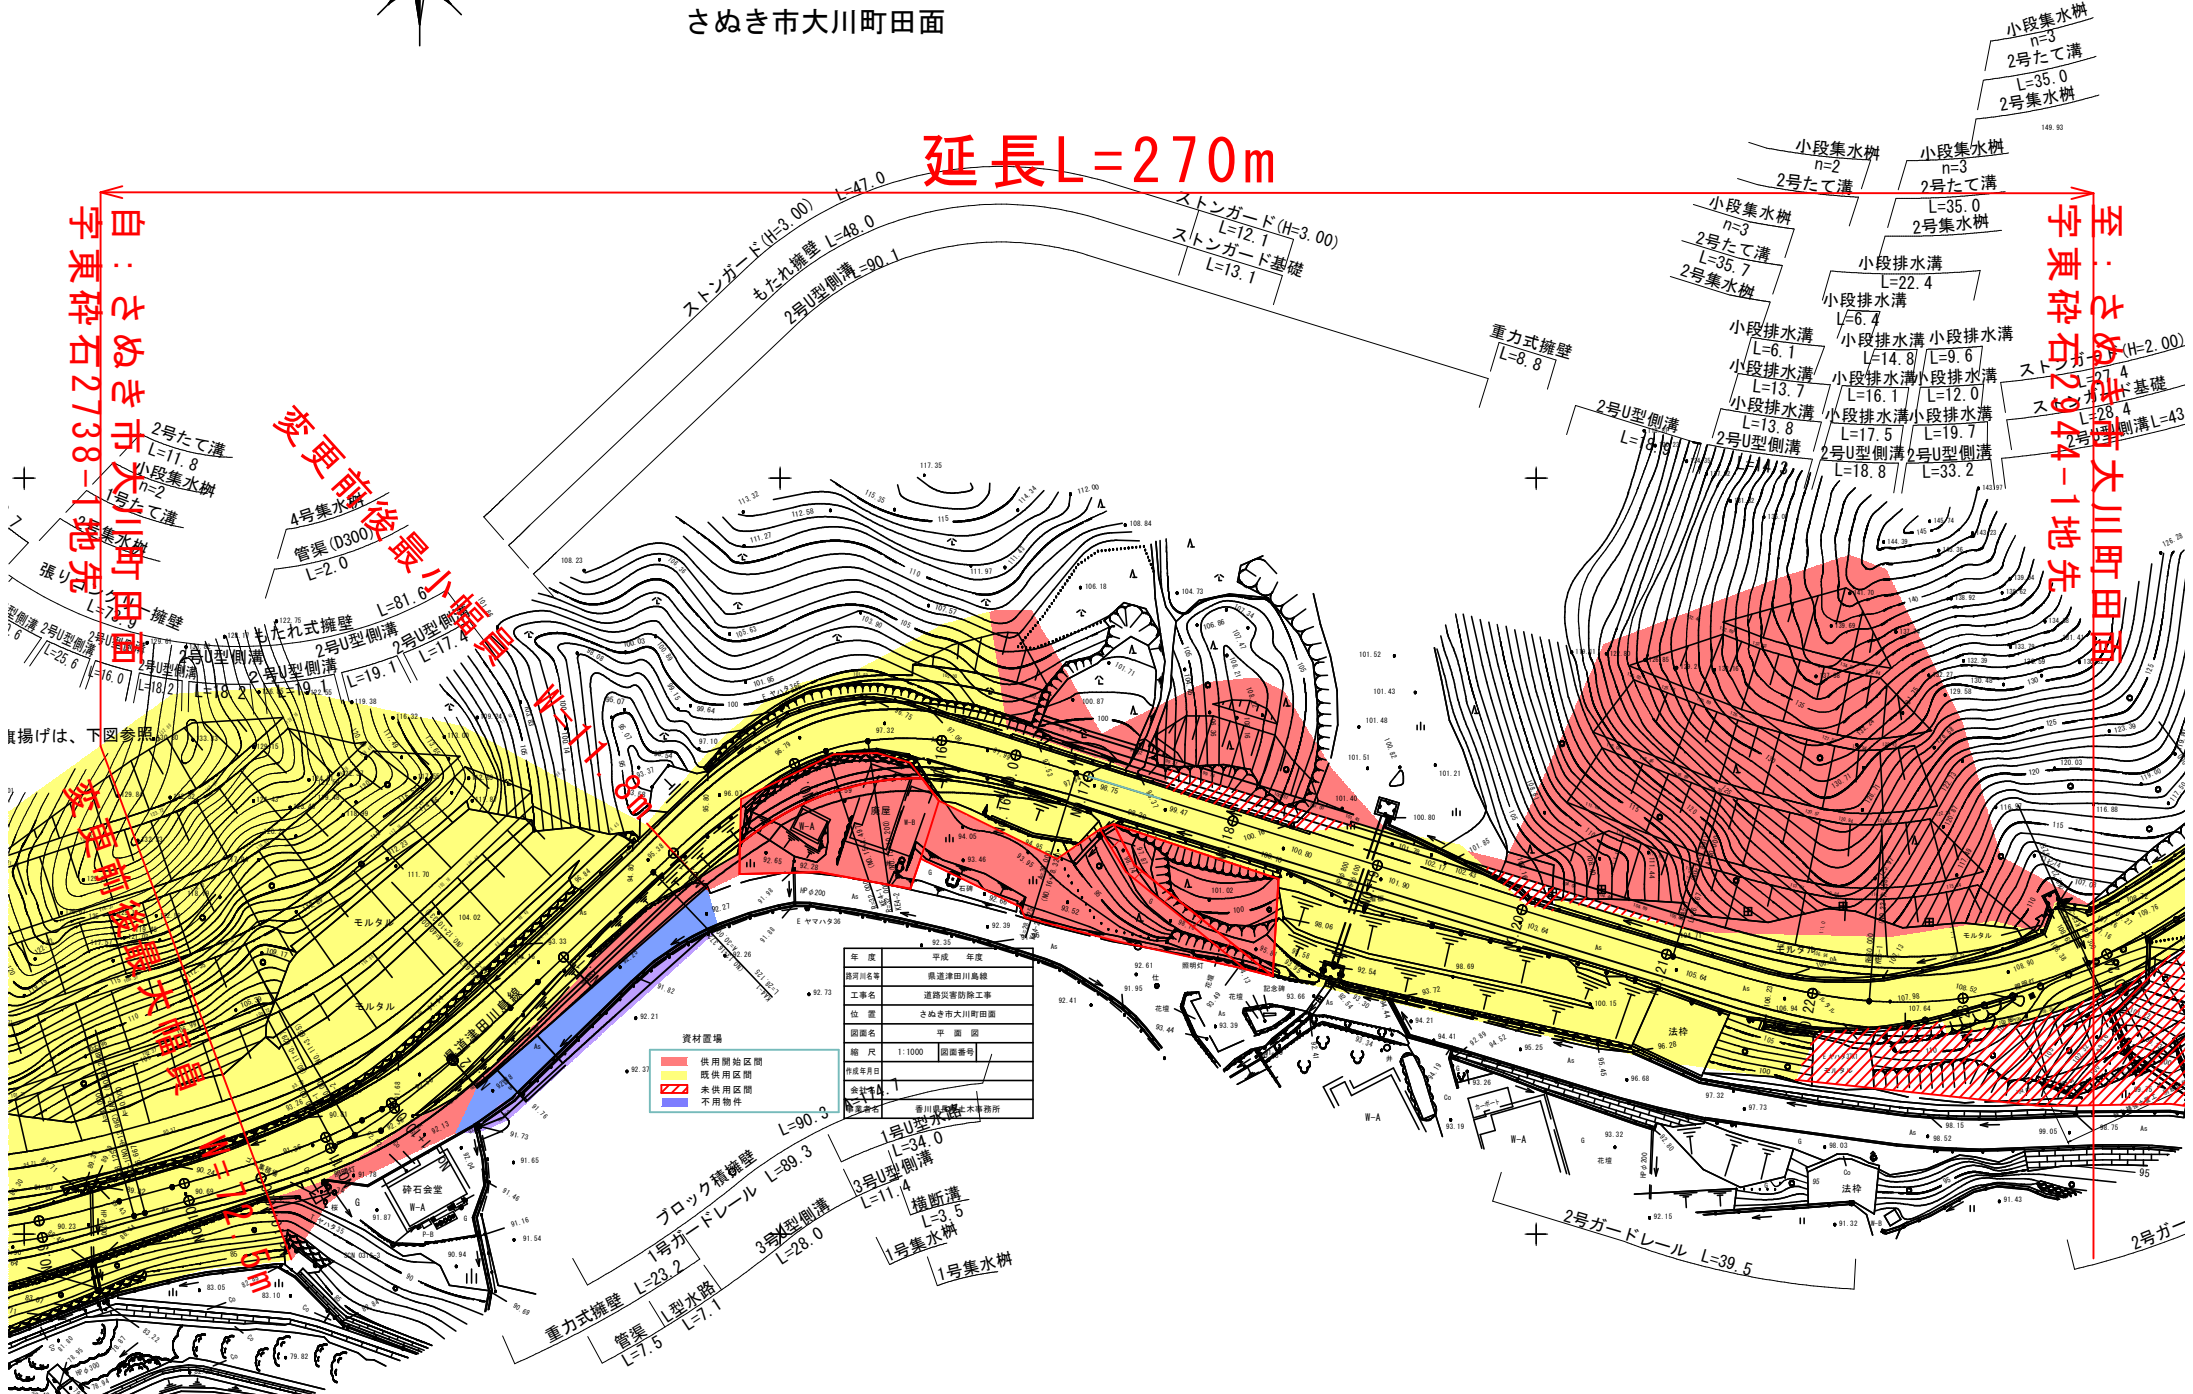

変更前後断面

供用開始区間	黄色
既供用区間	赤色
未供用区間	斜線
不用物件	点線

年度	平成	年度
設計者	東洋建設株式会社	
工事名	道路災害防除工事	
位置	さぬき市大川町田面	
図面名	平面図	
縮尺	1:1000	図面番号
作成年月日		
設計者	東洋建設株式会社	

真揚げは、下図参照