


県道富田西鴨庄線 平面図 S = 1 : 500

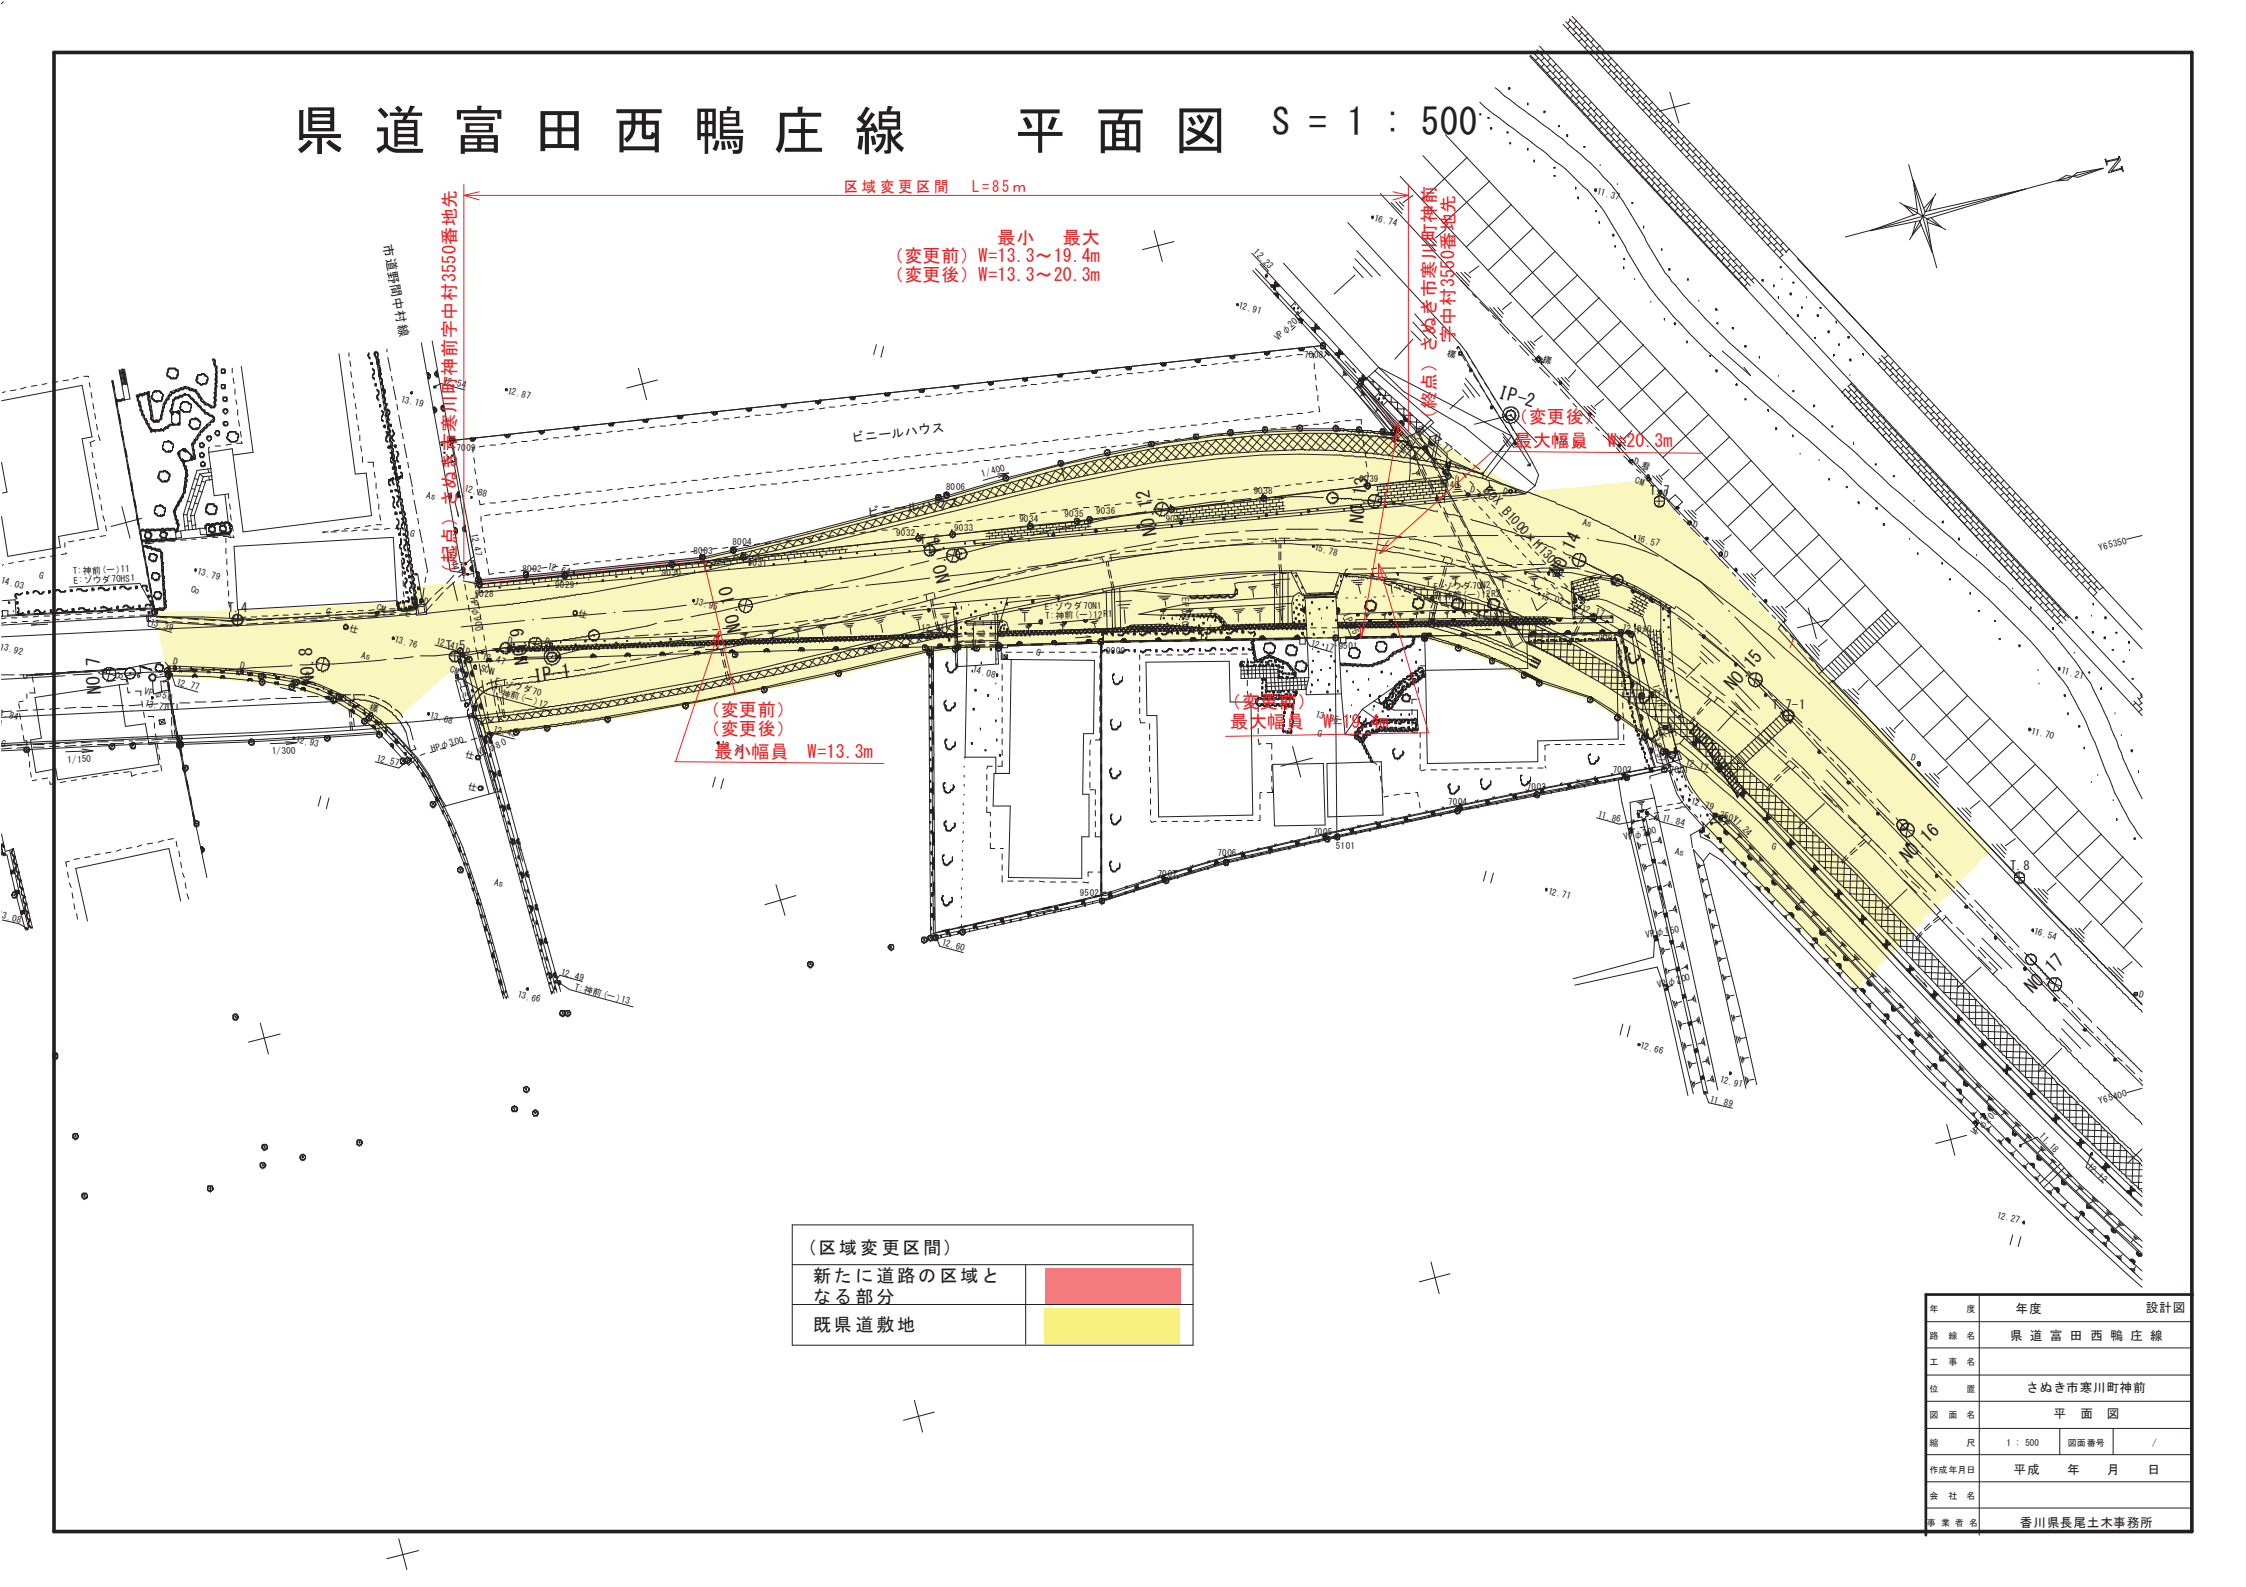

(区域変更区間)	
新たに道路の区域となる部分	
既県道敷地	

年度	年度	設計図
路線名	県道富田西鴨庄線	
工事名	さぬき市寒川町神前	
位置	さぬき市寒川町神前	
図面名	平面図	
縮尺	1 : 500	図面番号 /
作成年月日	平成 年 月 日	
会社名		
事業者名	香川県尾土木事務所	