


延長 L=284m

自) 坂出市本町三丁目1833-1 地先

変更後最大幅員 W=43.2m

至) 坂出市文京町一丁目3580-43 地先

変更後最小幅員 W=10.0m

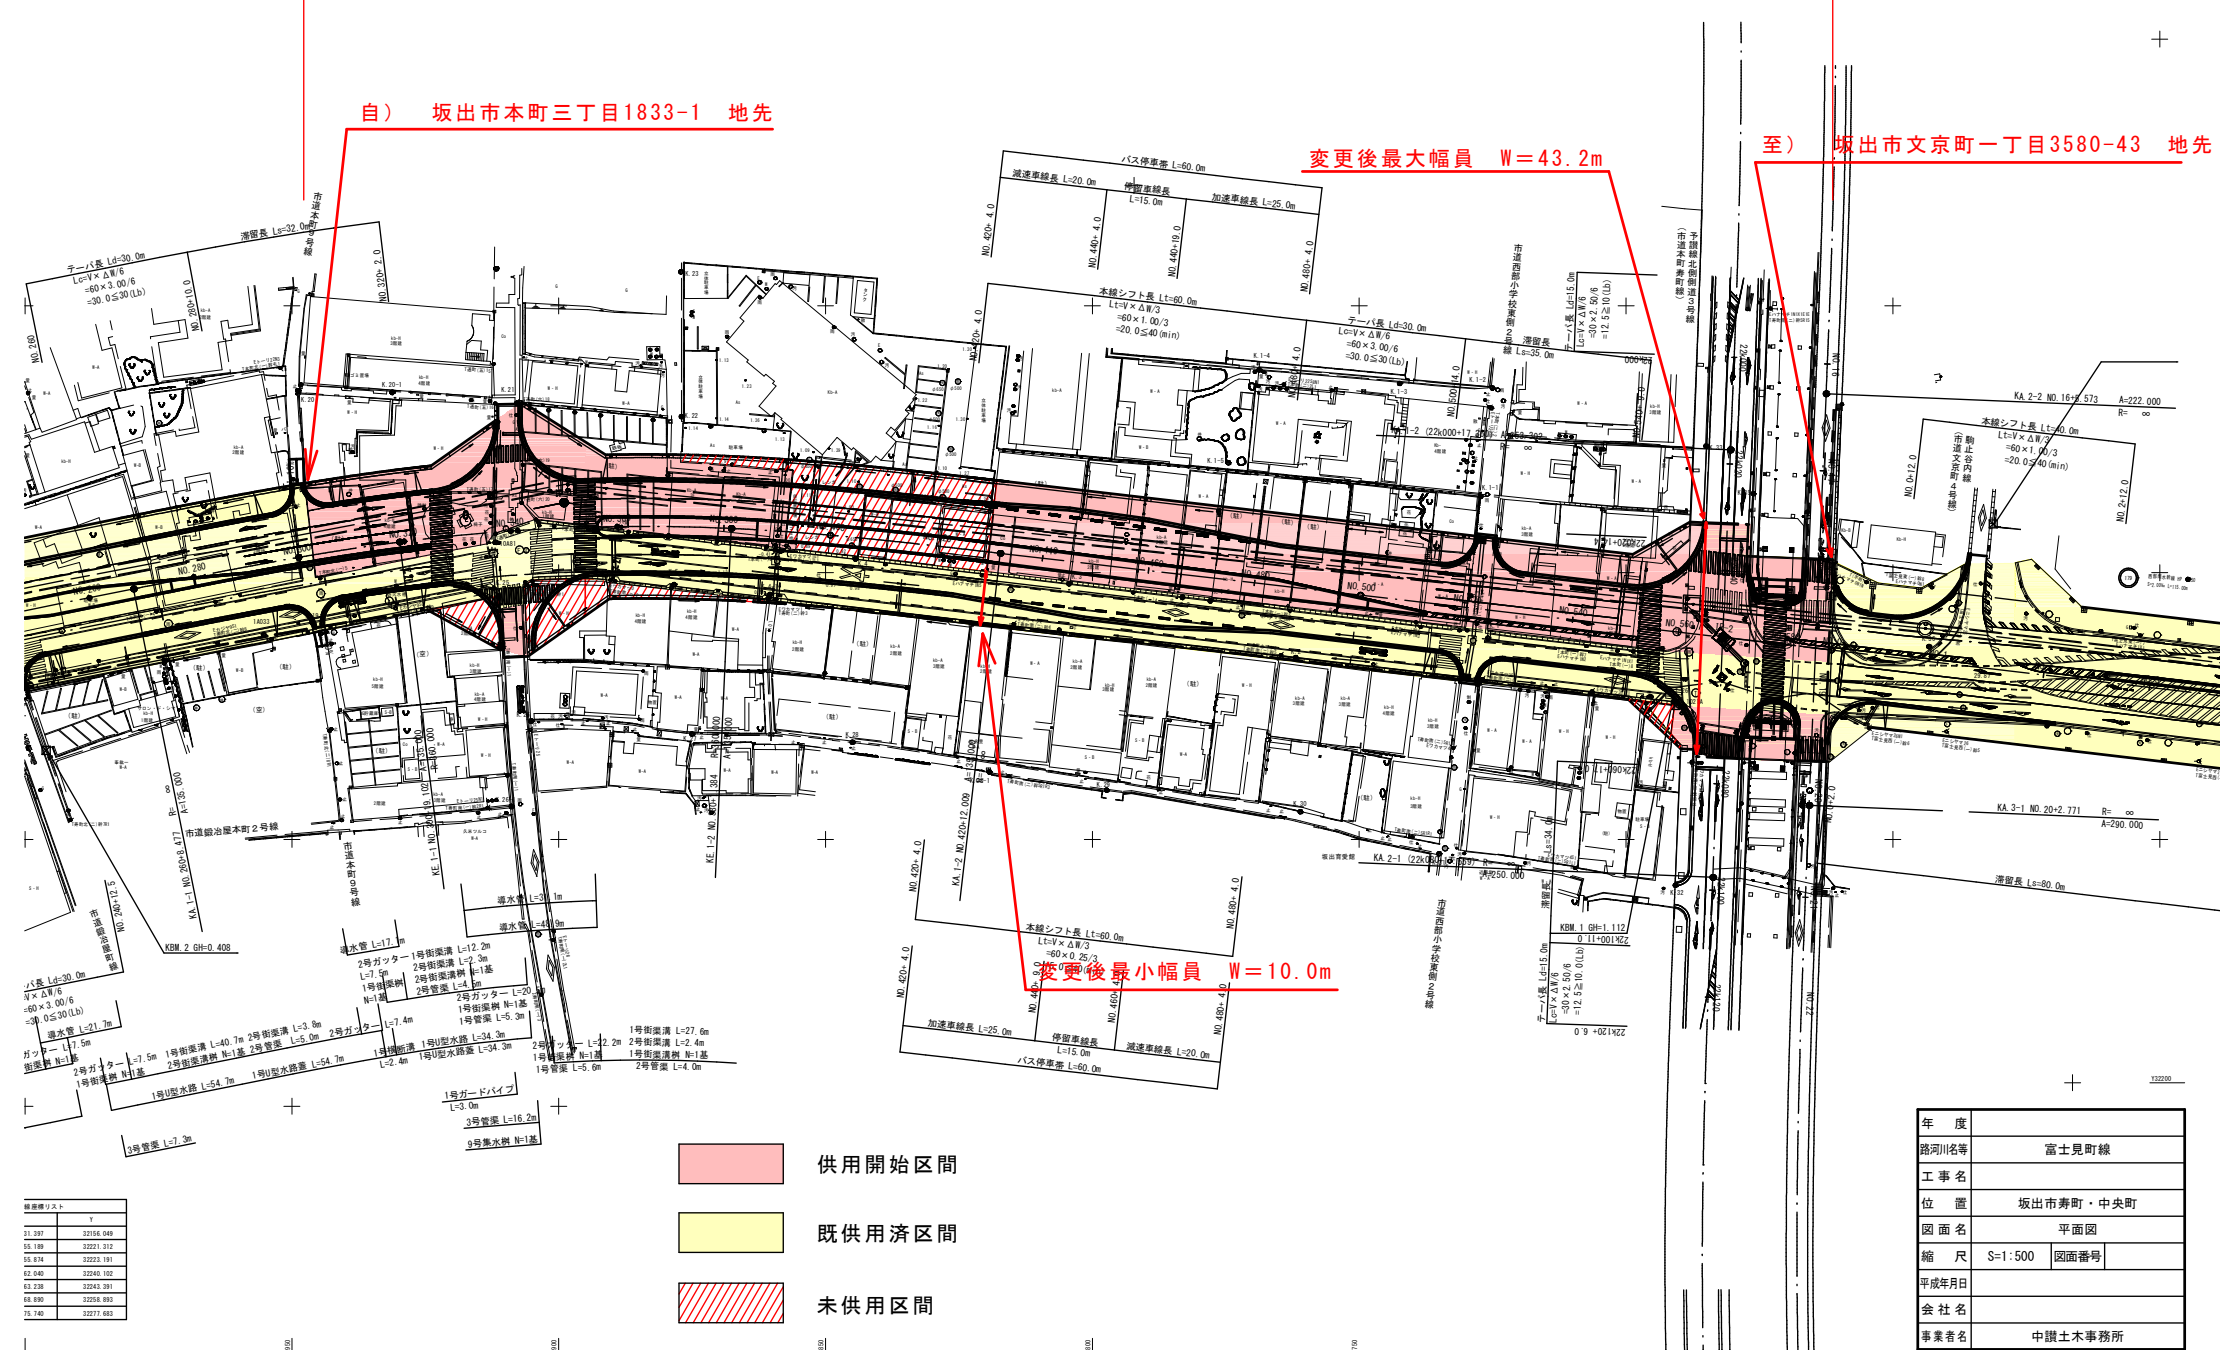

- 供用開始区間
- 既供用済区間
- 未供用区間

年度	
路河川名	富士見町線
工事名	坂出市寿町・中央町
位置	坂出市寿町・中央町
図面名	平面図
縮尺	S=1:500 図面番号
平成年月日	
会社名	
事業者名	中讃土木事務所

経緯度 (X, Y)	X	Y
21.397	32156.048	
55.189	32221.312	
55.874	32223.191	
62.040	32240.192	
62.238	32242.391	
68.895	32258.893	
75.740	32273.683	