
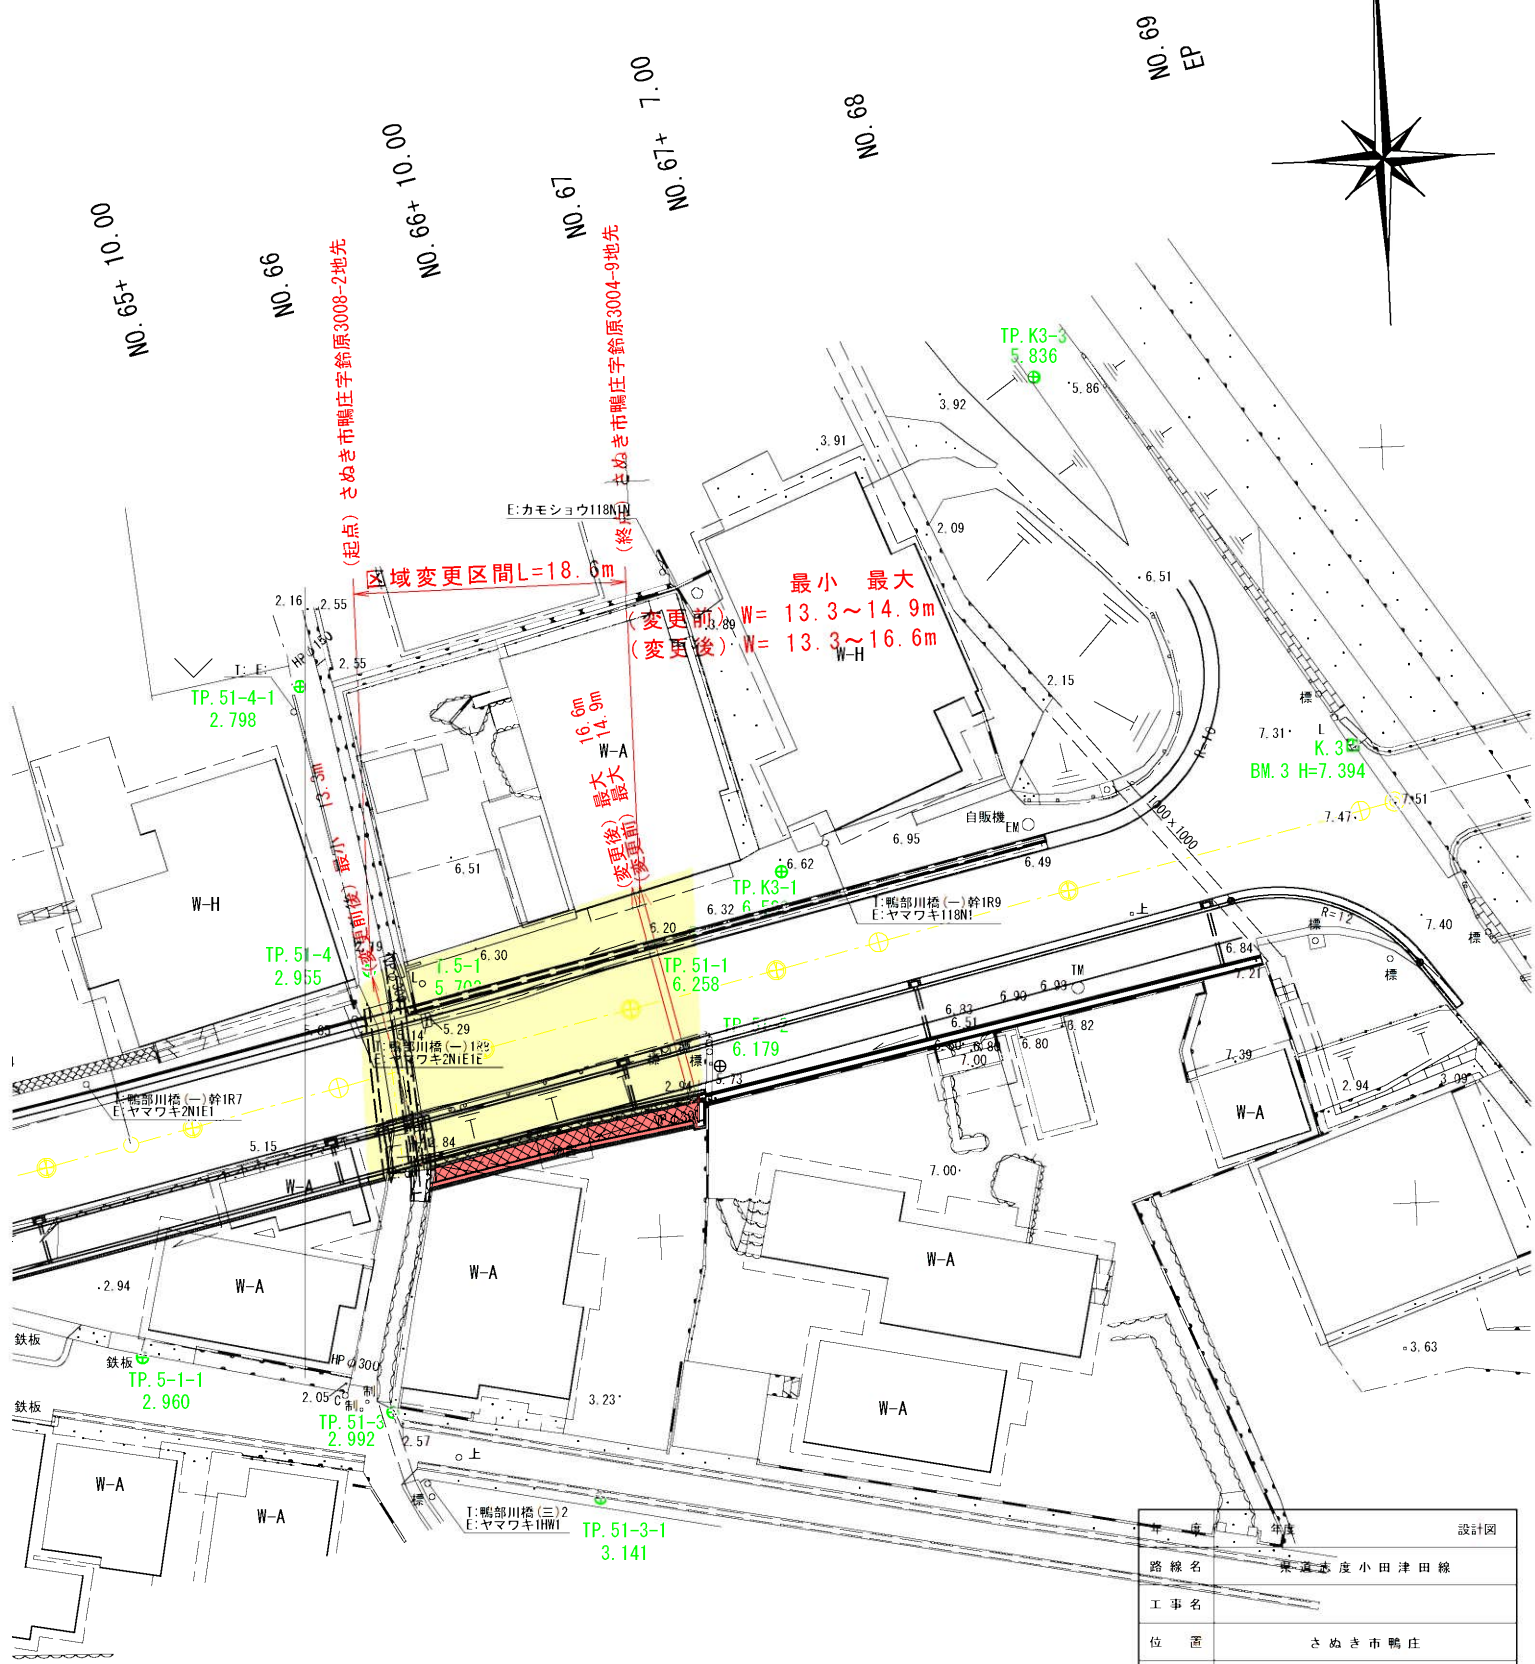


平面図 S=1:500

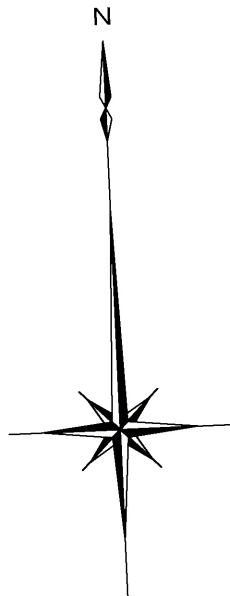

(区域変更区間)	
新たに道路の区域となる部分	
既県道敷地	

設計図	
路線名	東海北陸小田津田線
工事名	さぬき市鴨庄
位置	さぬき市鴨庄
図面名	平面図
縮尺	1:500 図面番号
作成年月日	平成 年 月 日
会社名	
事業者名	香川県長尾土木事務所