


県道田浦坂手港線平面図 S = 1 : 500

小豆郡小豆島町

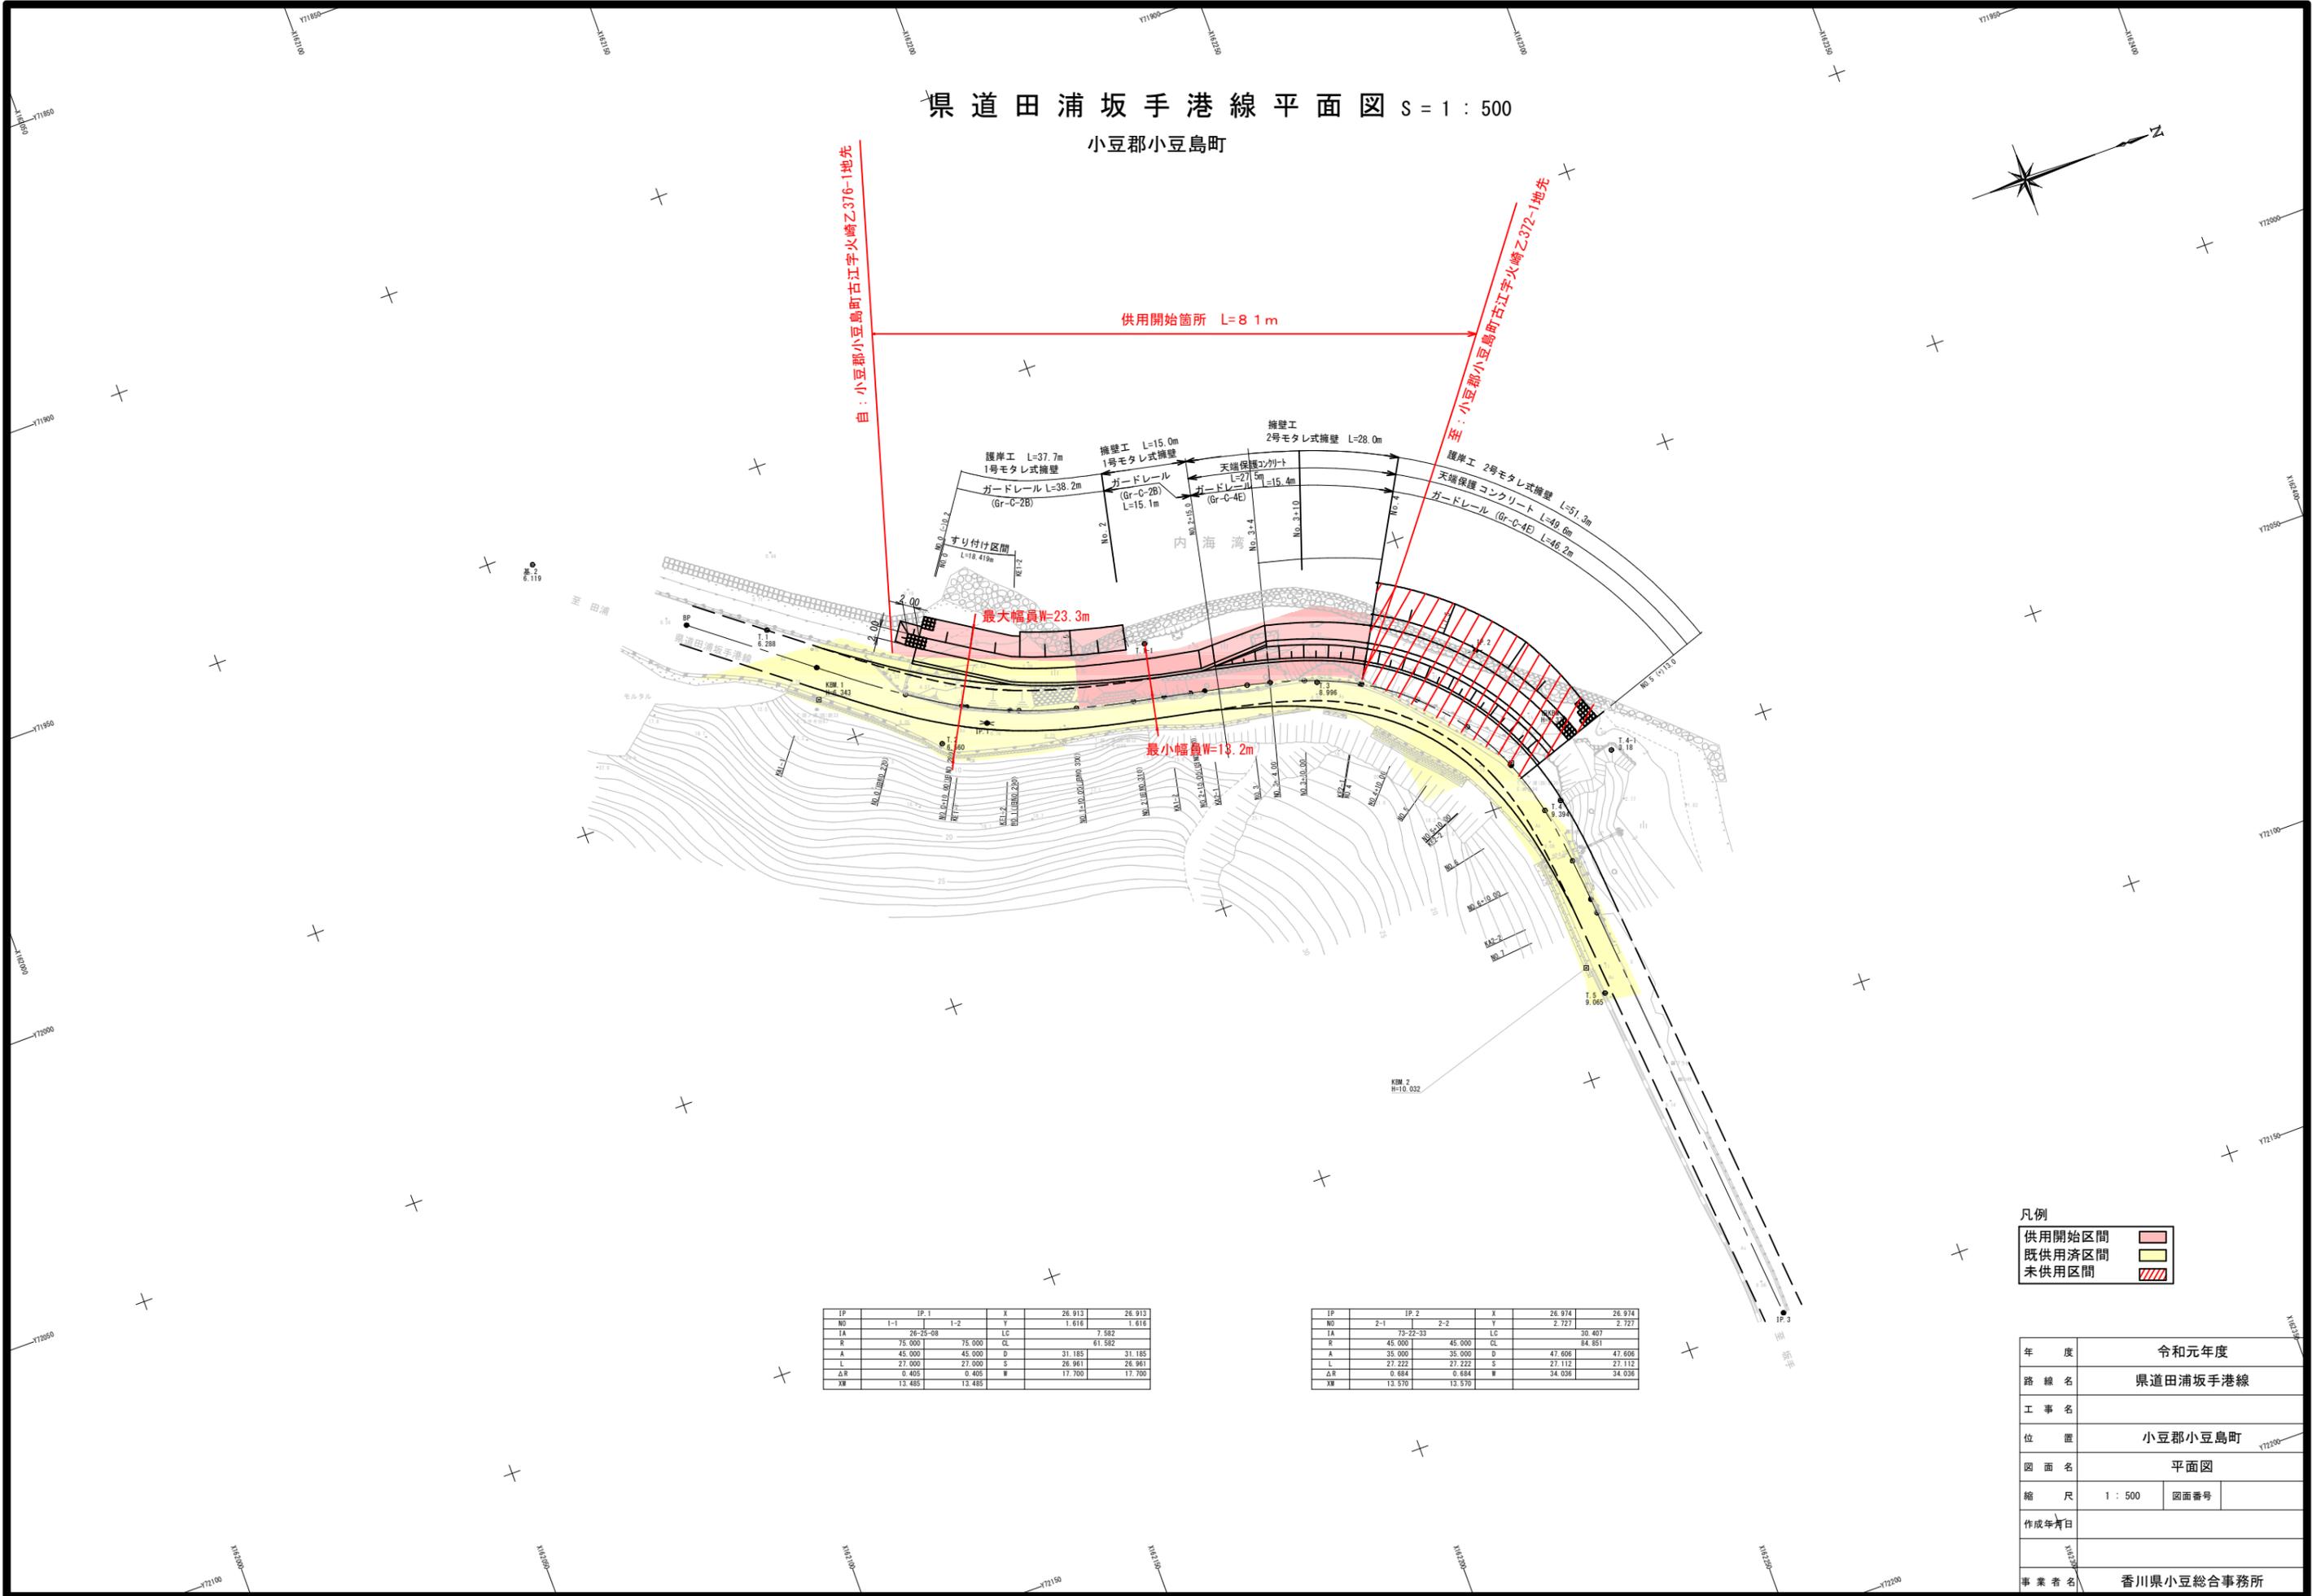

IP	IP.1	X	26.913	26.913
NO	1-1	1-2	Y	1.616
TA	26.25-08	LC	7.582	1.616
R	75.000	GL	61.582	
A	45.000	D	31.185	31.185
L	27.000	S	26.961	26.961
ΔR	0.405	W	17.700	17.700
XR	13.485			

IP	IP.2	X	26.974	26.974
NO	2-1	2-2	Y	2.727
TA	73-22-33	LC	30.407	2.727
R	45.000	CL	84.851	
A	35.000	D	47.608	47.608
L	27.222	S	27.112	27.112
ΔR	0.684	W	34.036	34.036
XR	13.570			

凡例

供用開始区間	
既供用済区間	
未供用区間	

年度	令和元年度
路線名	県道田浦坂手港線
工事名	
位置	小豆郡小豆島町
図面名	平面図
縮尺	1 : 500
図面番号	
作成年月日	
事業者名	香川県小豆総合事務所