


平面図

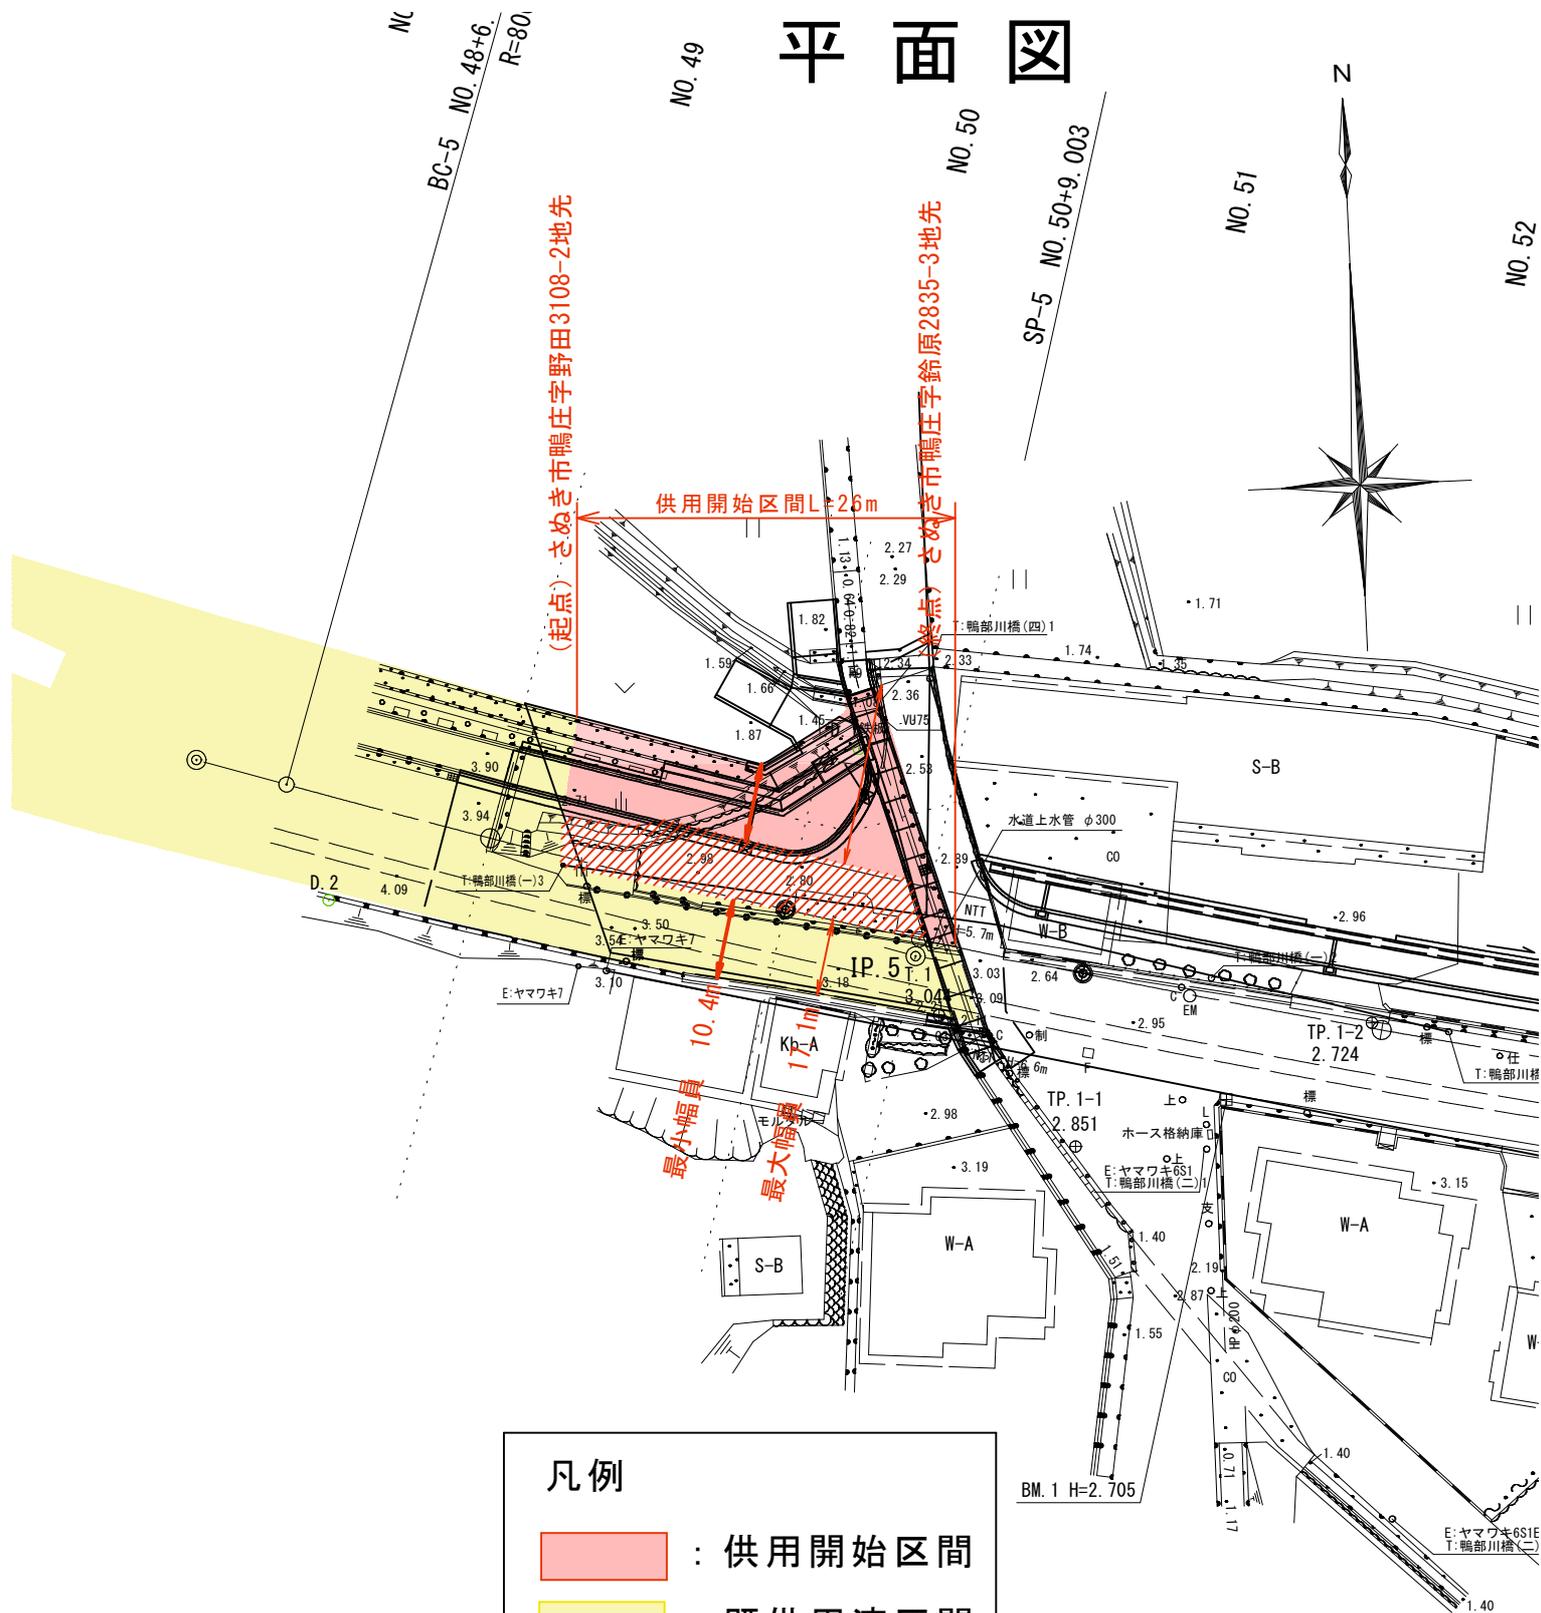

凡例

- : 供用開始区間
- : 既供用済区間
- : 未供用区間

年度	年度			設計図
路線名	県道志度小田津田線			
工事名				
位置	さぬき市鴨庄			
図面名	平面図			
縮尺	1:500	図面番号	1/16	
作成年月日	平成 年 月 日			
会社名				
事業者名	香川県長尾土木事務所			