
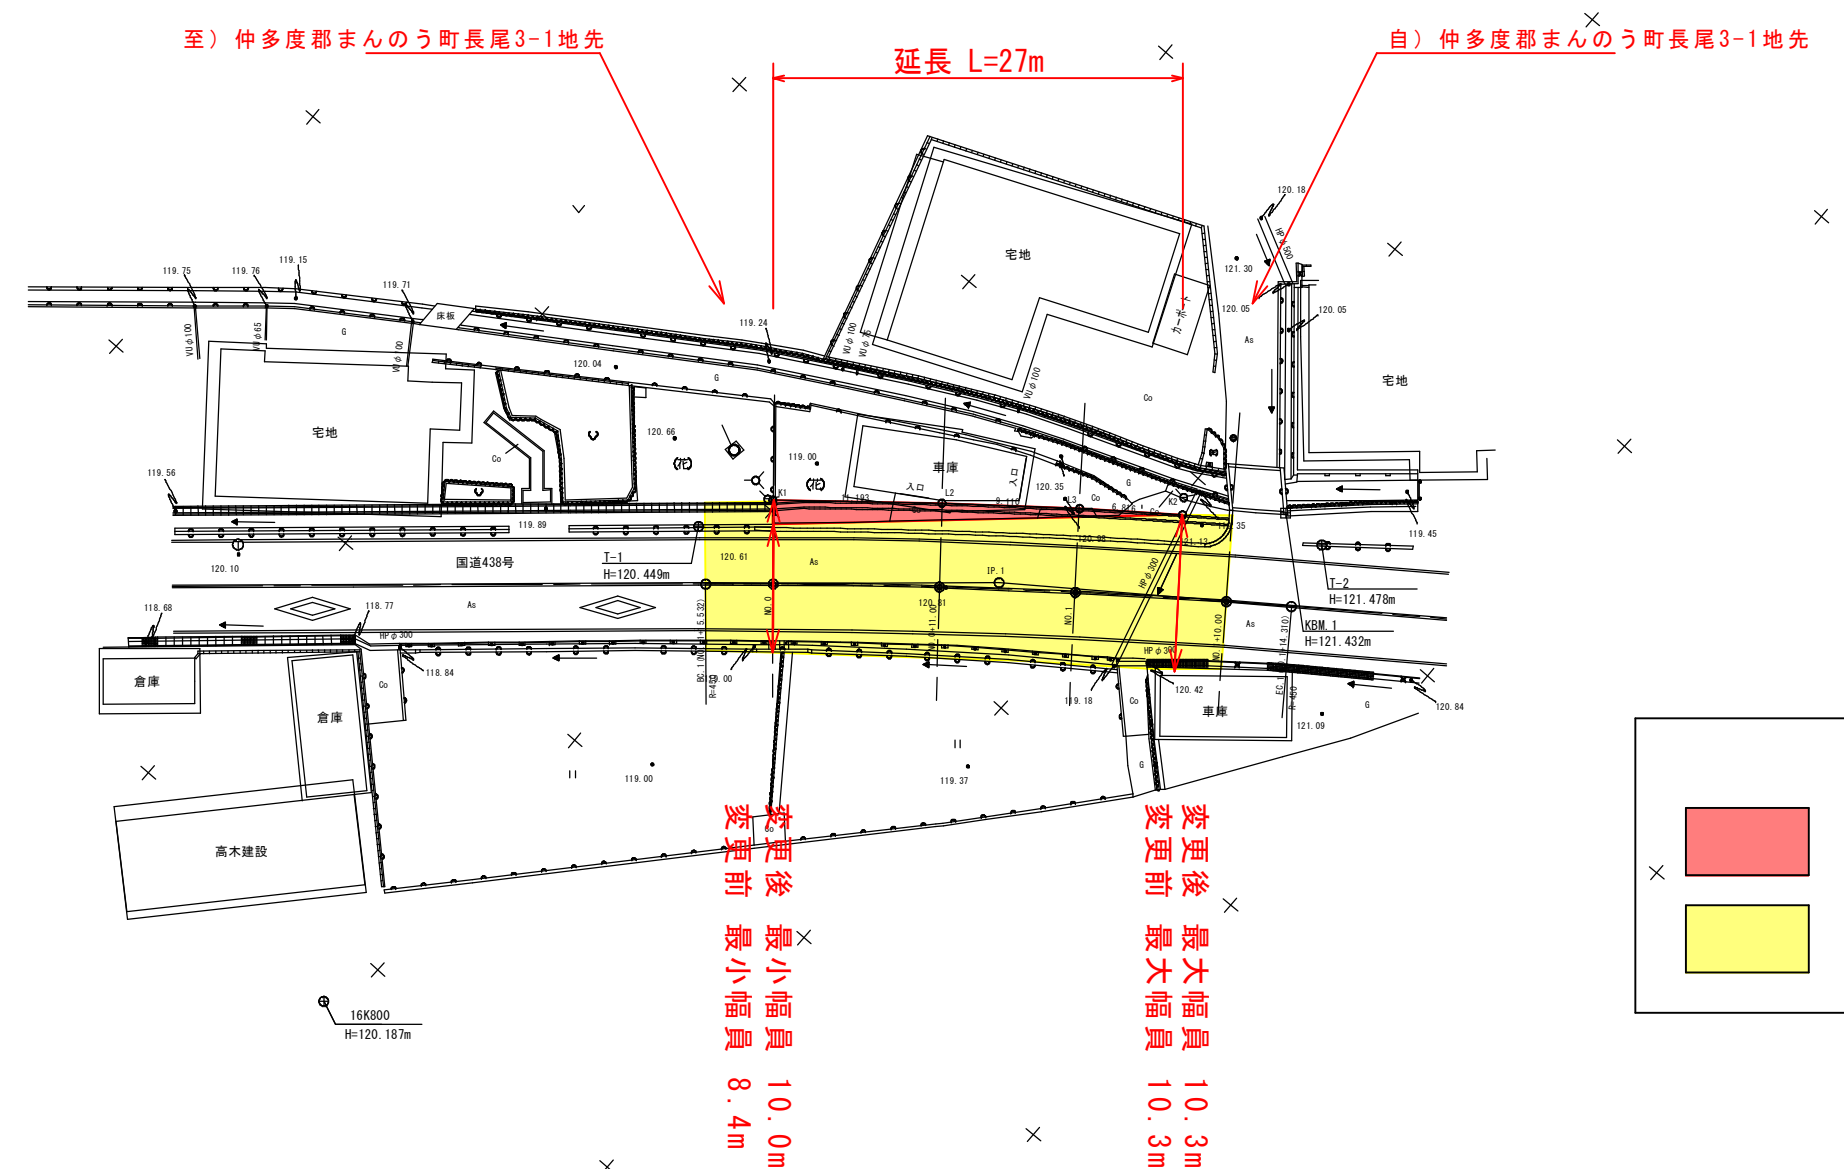


平面図

S=1:500

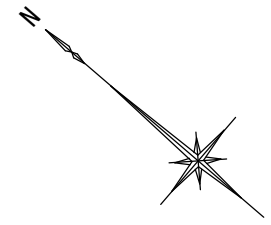

至) 仲多度郡まんのう町長尾3-1地先

延長 L=27m

自) 仲多度郡まんのう町長尾3-1地先

変更後
最小幅員
10.0m

変更前
最小幅員
8.4m

変更後
最大幅員
10.3m

変更前
最大幅員
10.3m

凡例

- 新たに道路の区域となる部分
- 既に道路の区域となっている部分

年度	平成30年度	
路河川名等	国道438号	
工事名		
位置	仲多度郡まんのう町	
図面名	平面図	
縮尺	S=1:500	図面番号
作成年月日	平成 年 月	
会社名		
事業者名	香川県 中讃土木事務所	