
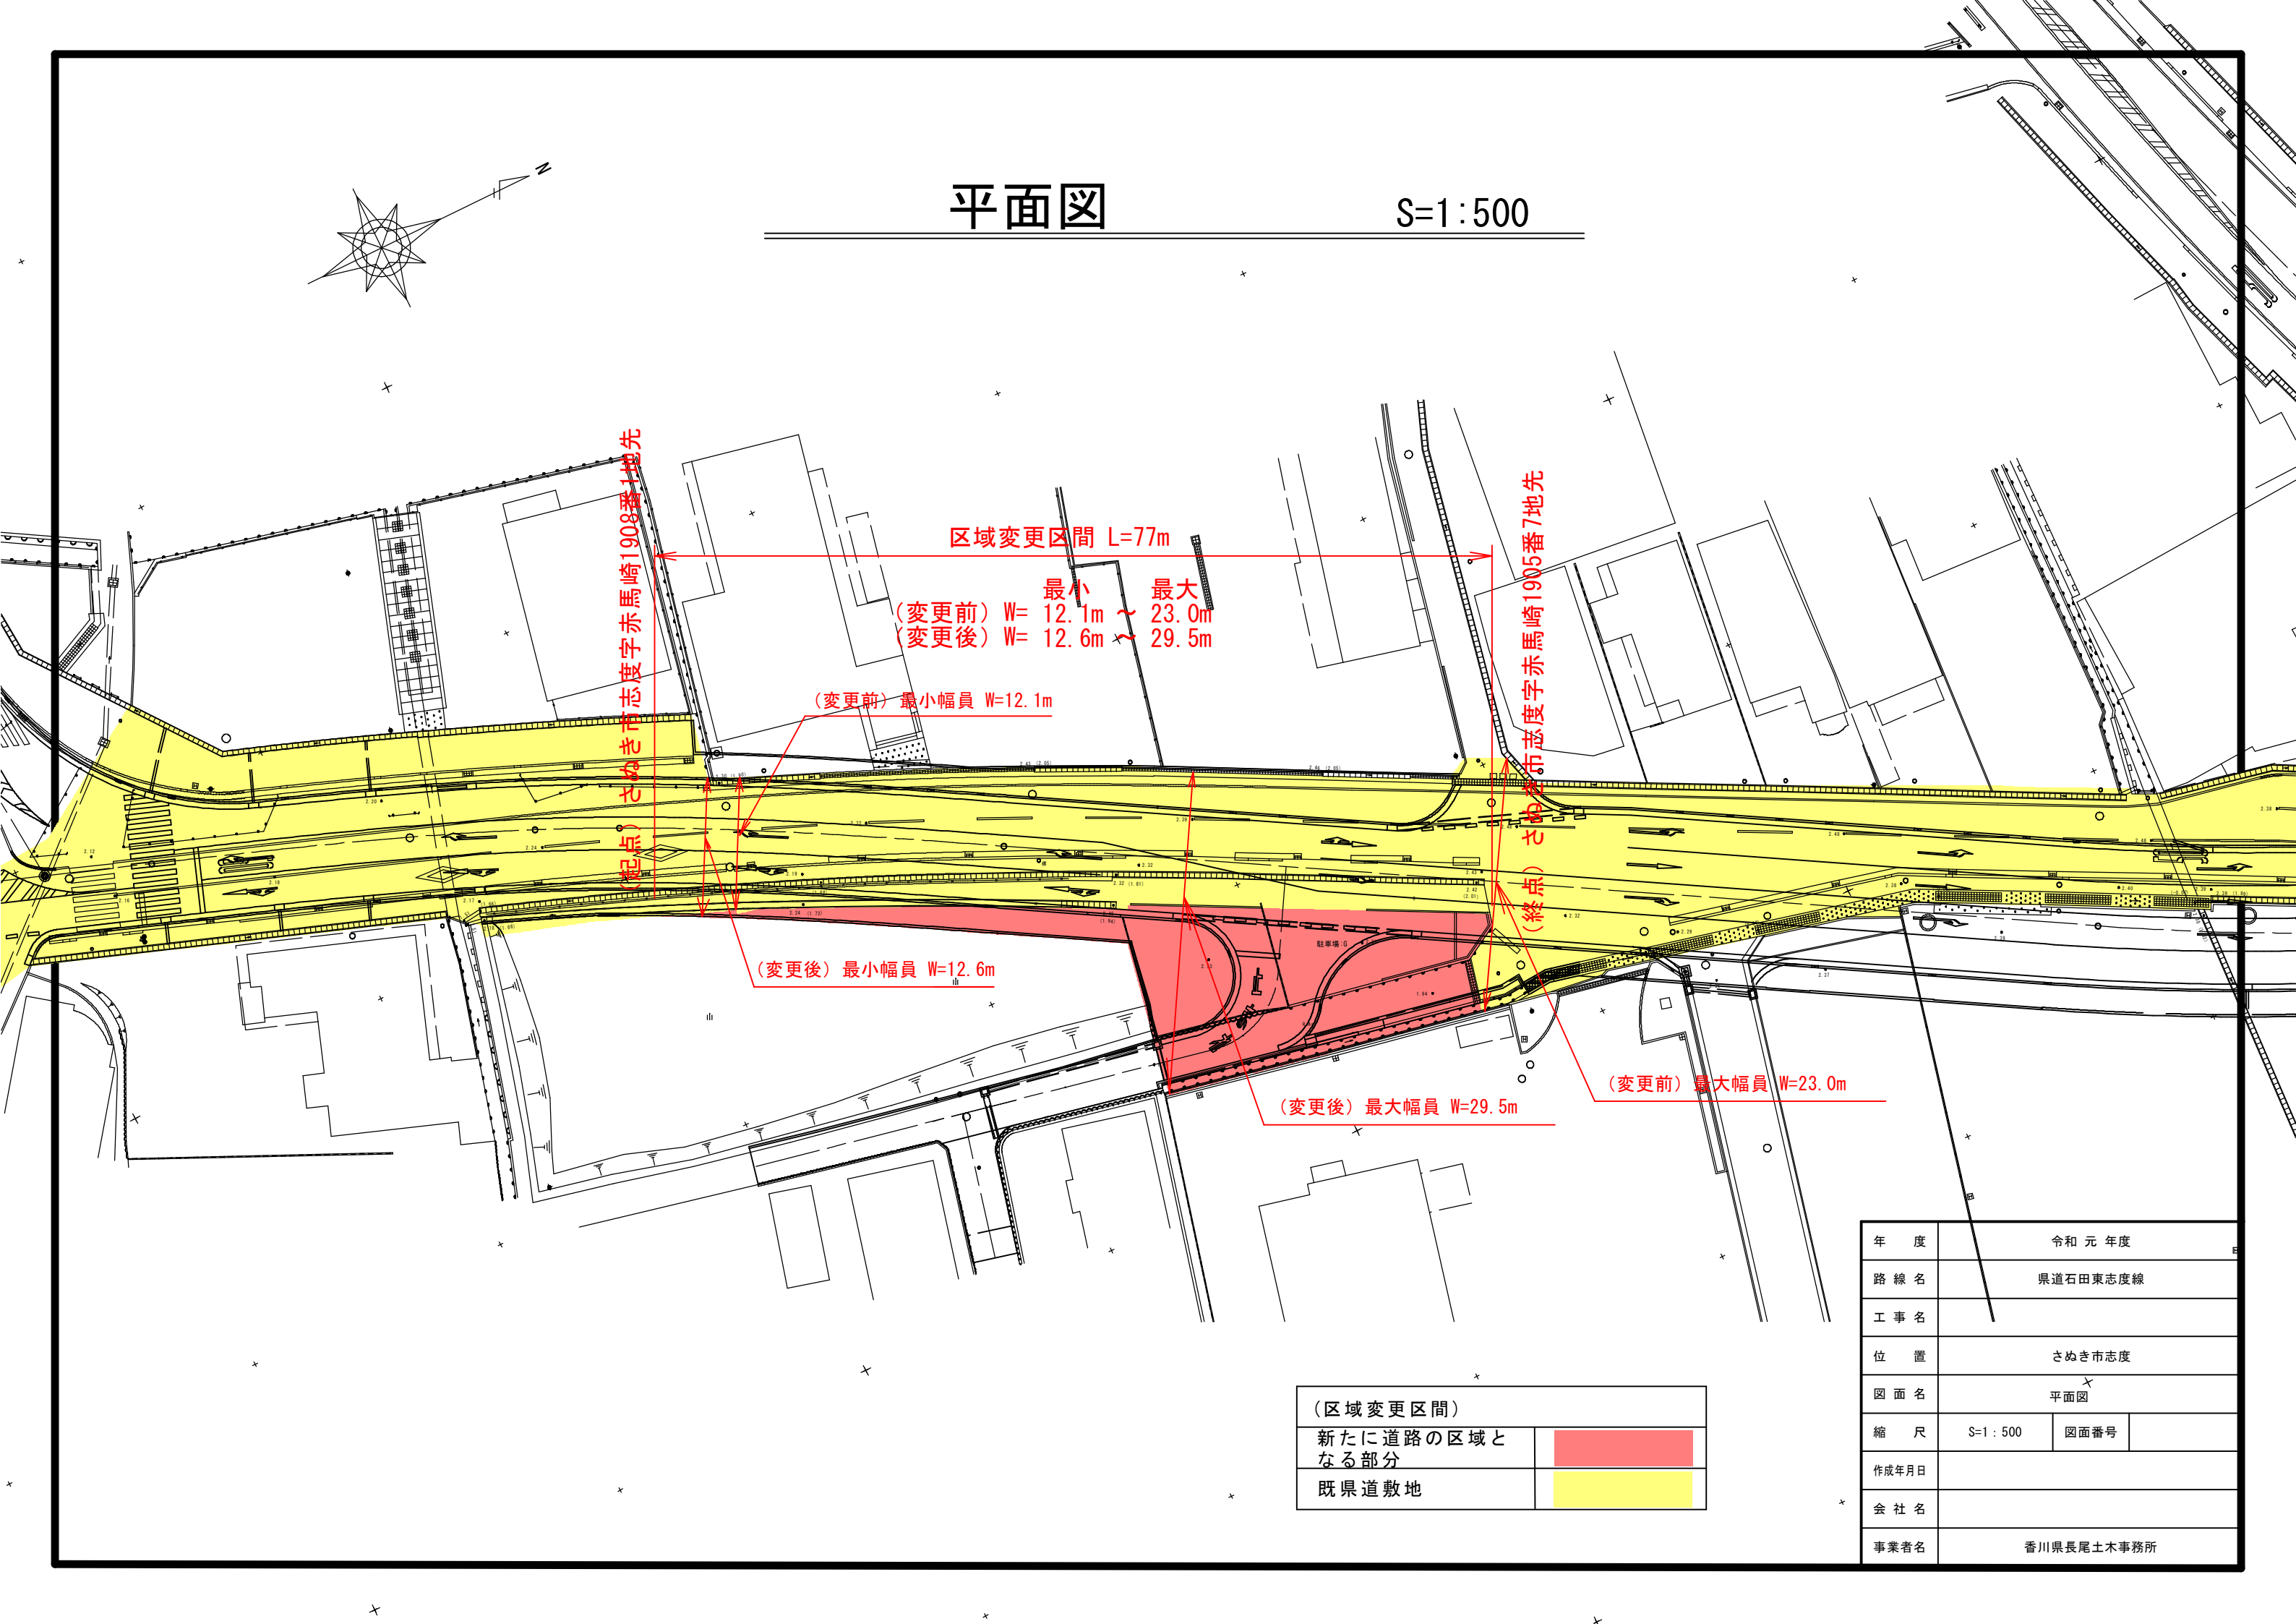


平面図

S=1:500

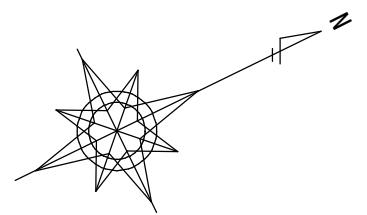

区域変更区間 L=77m

最小 最大
 (変更前) W= 12.1m ~ 23.0m
 (変更後) W= 12.6m ~ 29.5m

(変更前) 最小幅員 W=12.1m

(変更後) 最小幅員 W=12.6m

(変更後) 最大幅員 W=29.5m

(変更前) 最大幅員 W=23.0m

起点) さぬき市志度字赤馬崎1908番1地先

(終点) さぬき市志度字赤馬崎1905番7地先

(区域変更区間)	
新たに道路の区域となる部分	
既県道敷地	

年度	令和元年度		
路線名	県道石田東志度線		
工事名			
位置	さぬき市志度		
図面名	平面図		
縮尺	S=1:500	図面番号	
作成年月日			
会社名			
事業者名	香川県長尾土木事務所		