


平面図 S=1:500

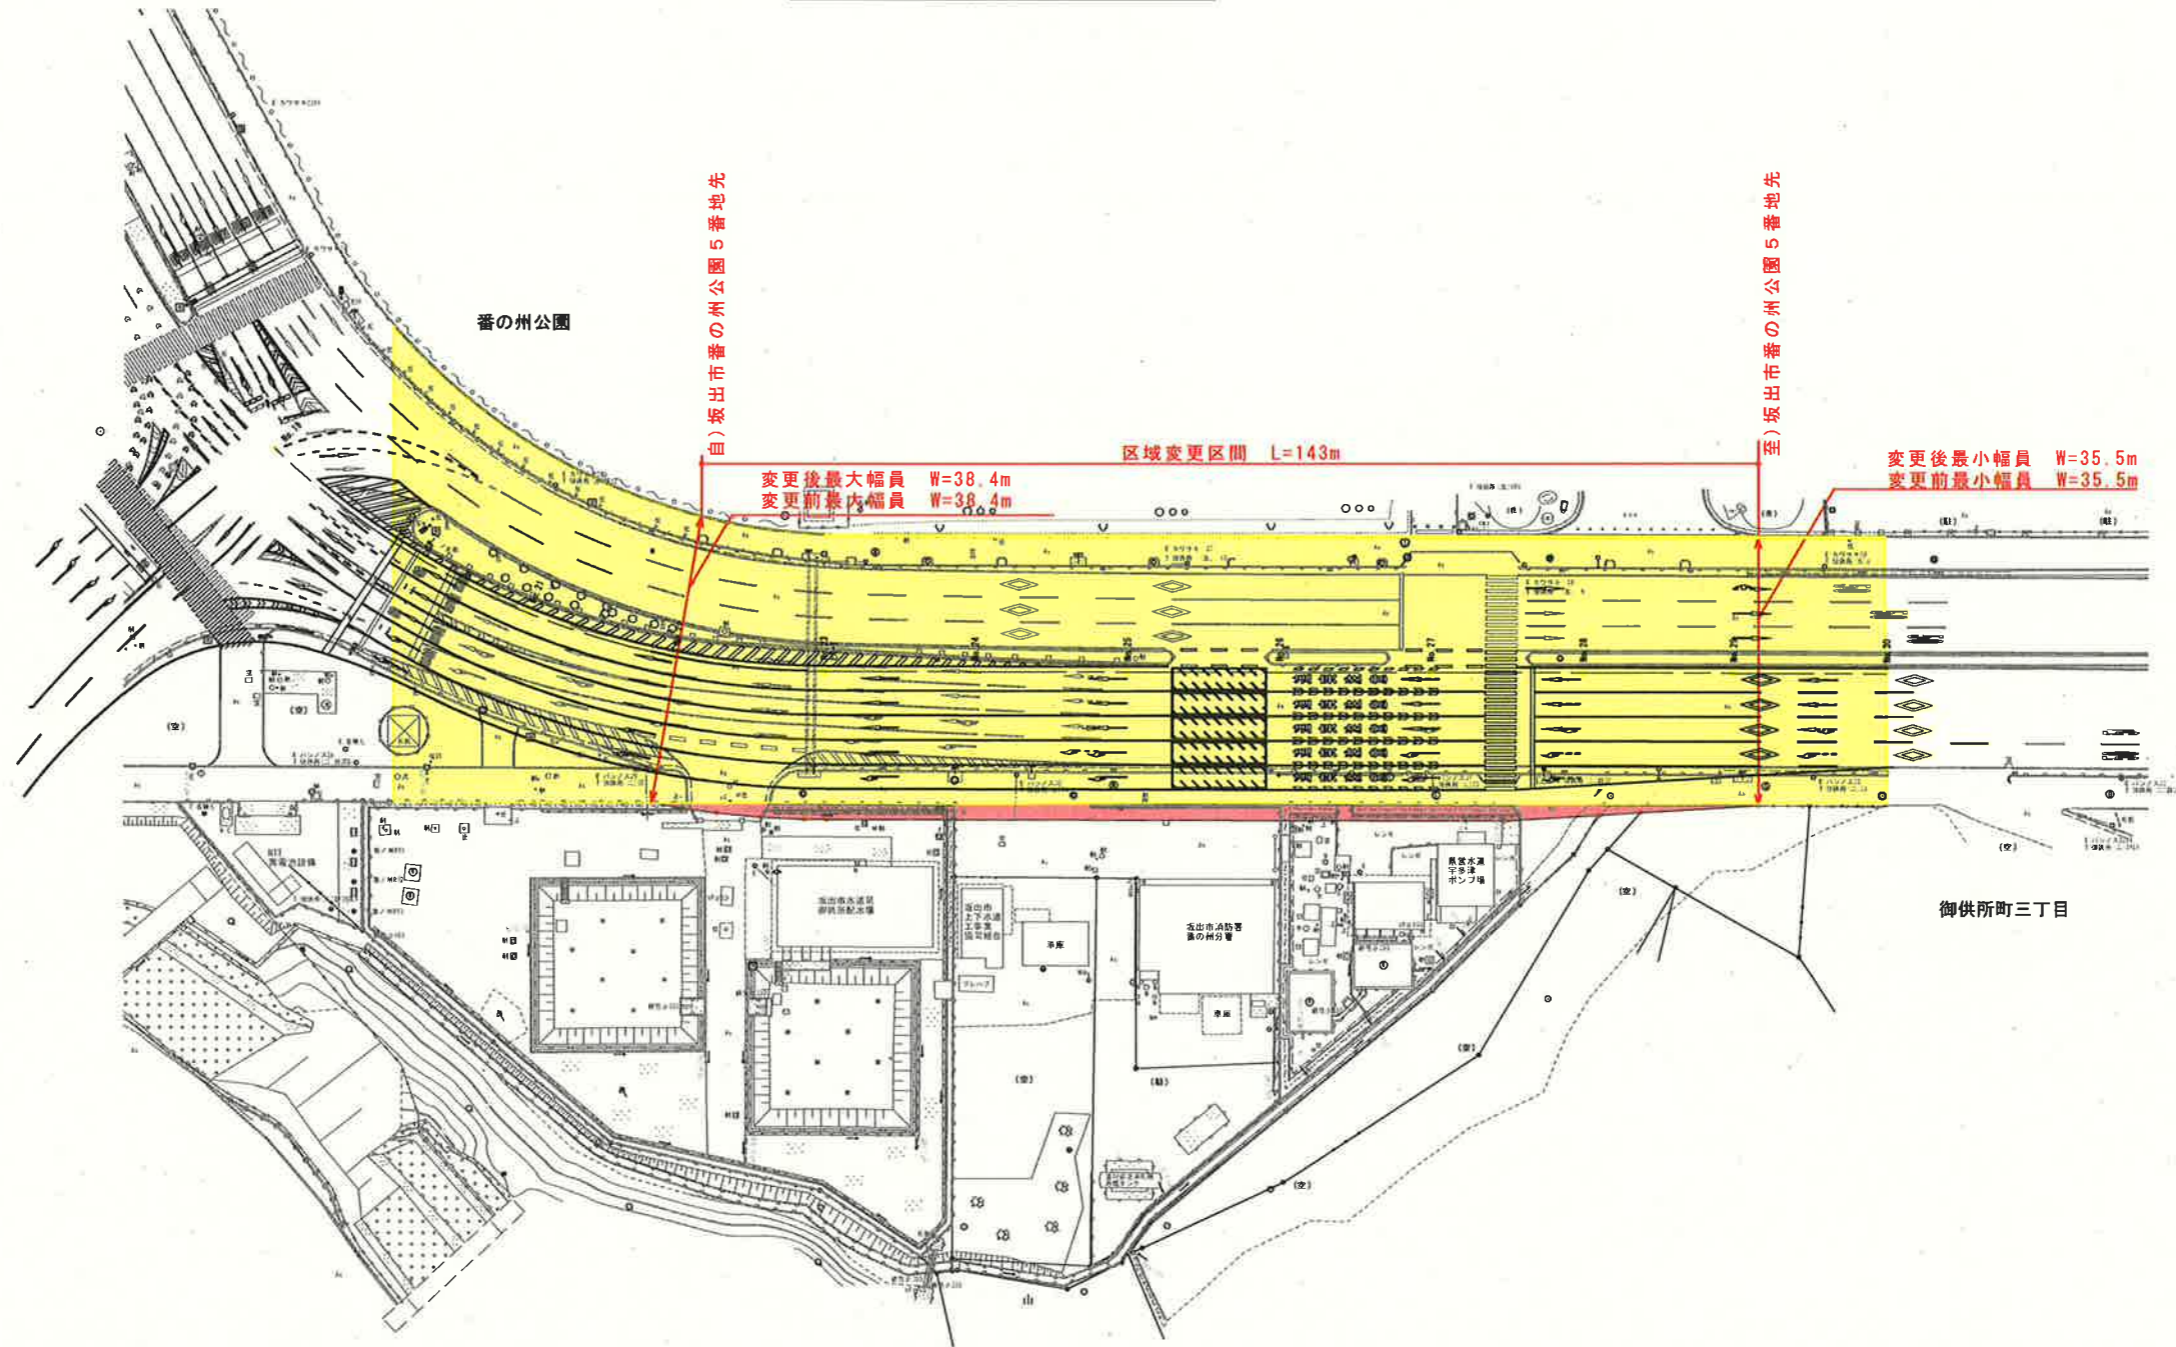

凡例

	新たに道路の区域となる部分
	既に道路の区域となっている部分

年度	令和元年度 道路区域変更		
路線名	県道瀬居坂出港線		
工事名			
位置	坂出市 香の州公園		
図面名	平面図		
縮尺	1:500	図面番号	/
作成年月日	令和元年 月 日		
会社名			
事業者名	香川県中園土木事務所		