
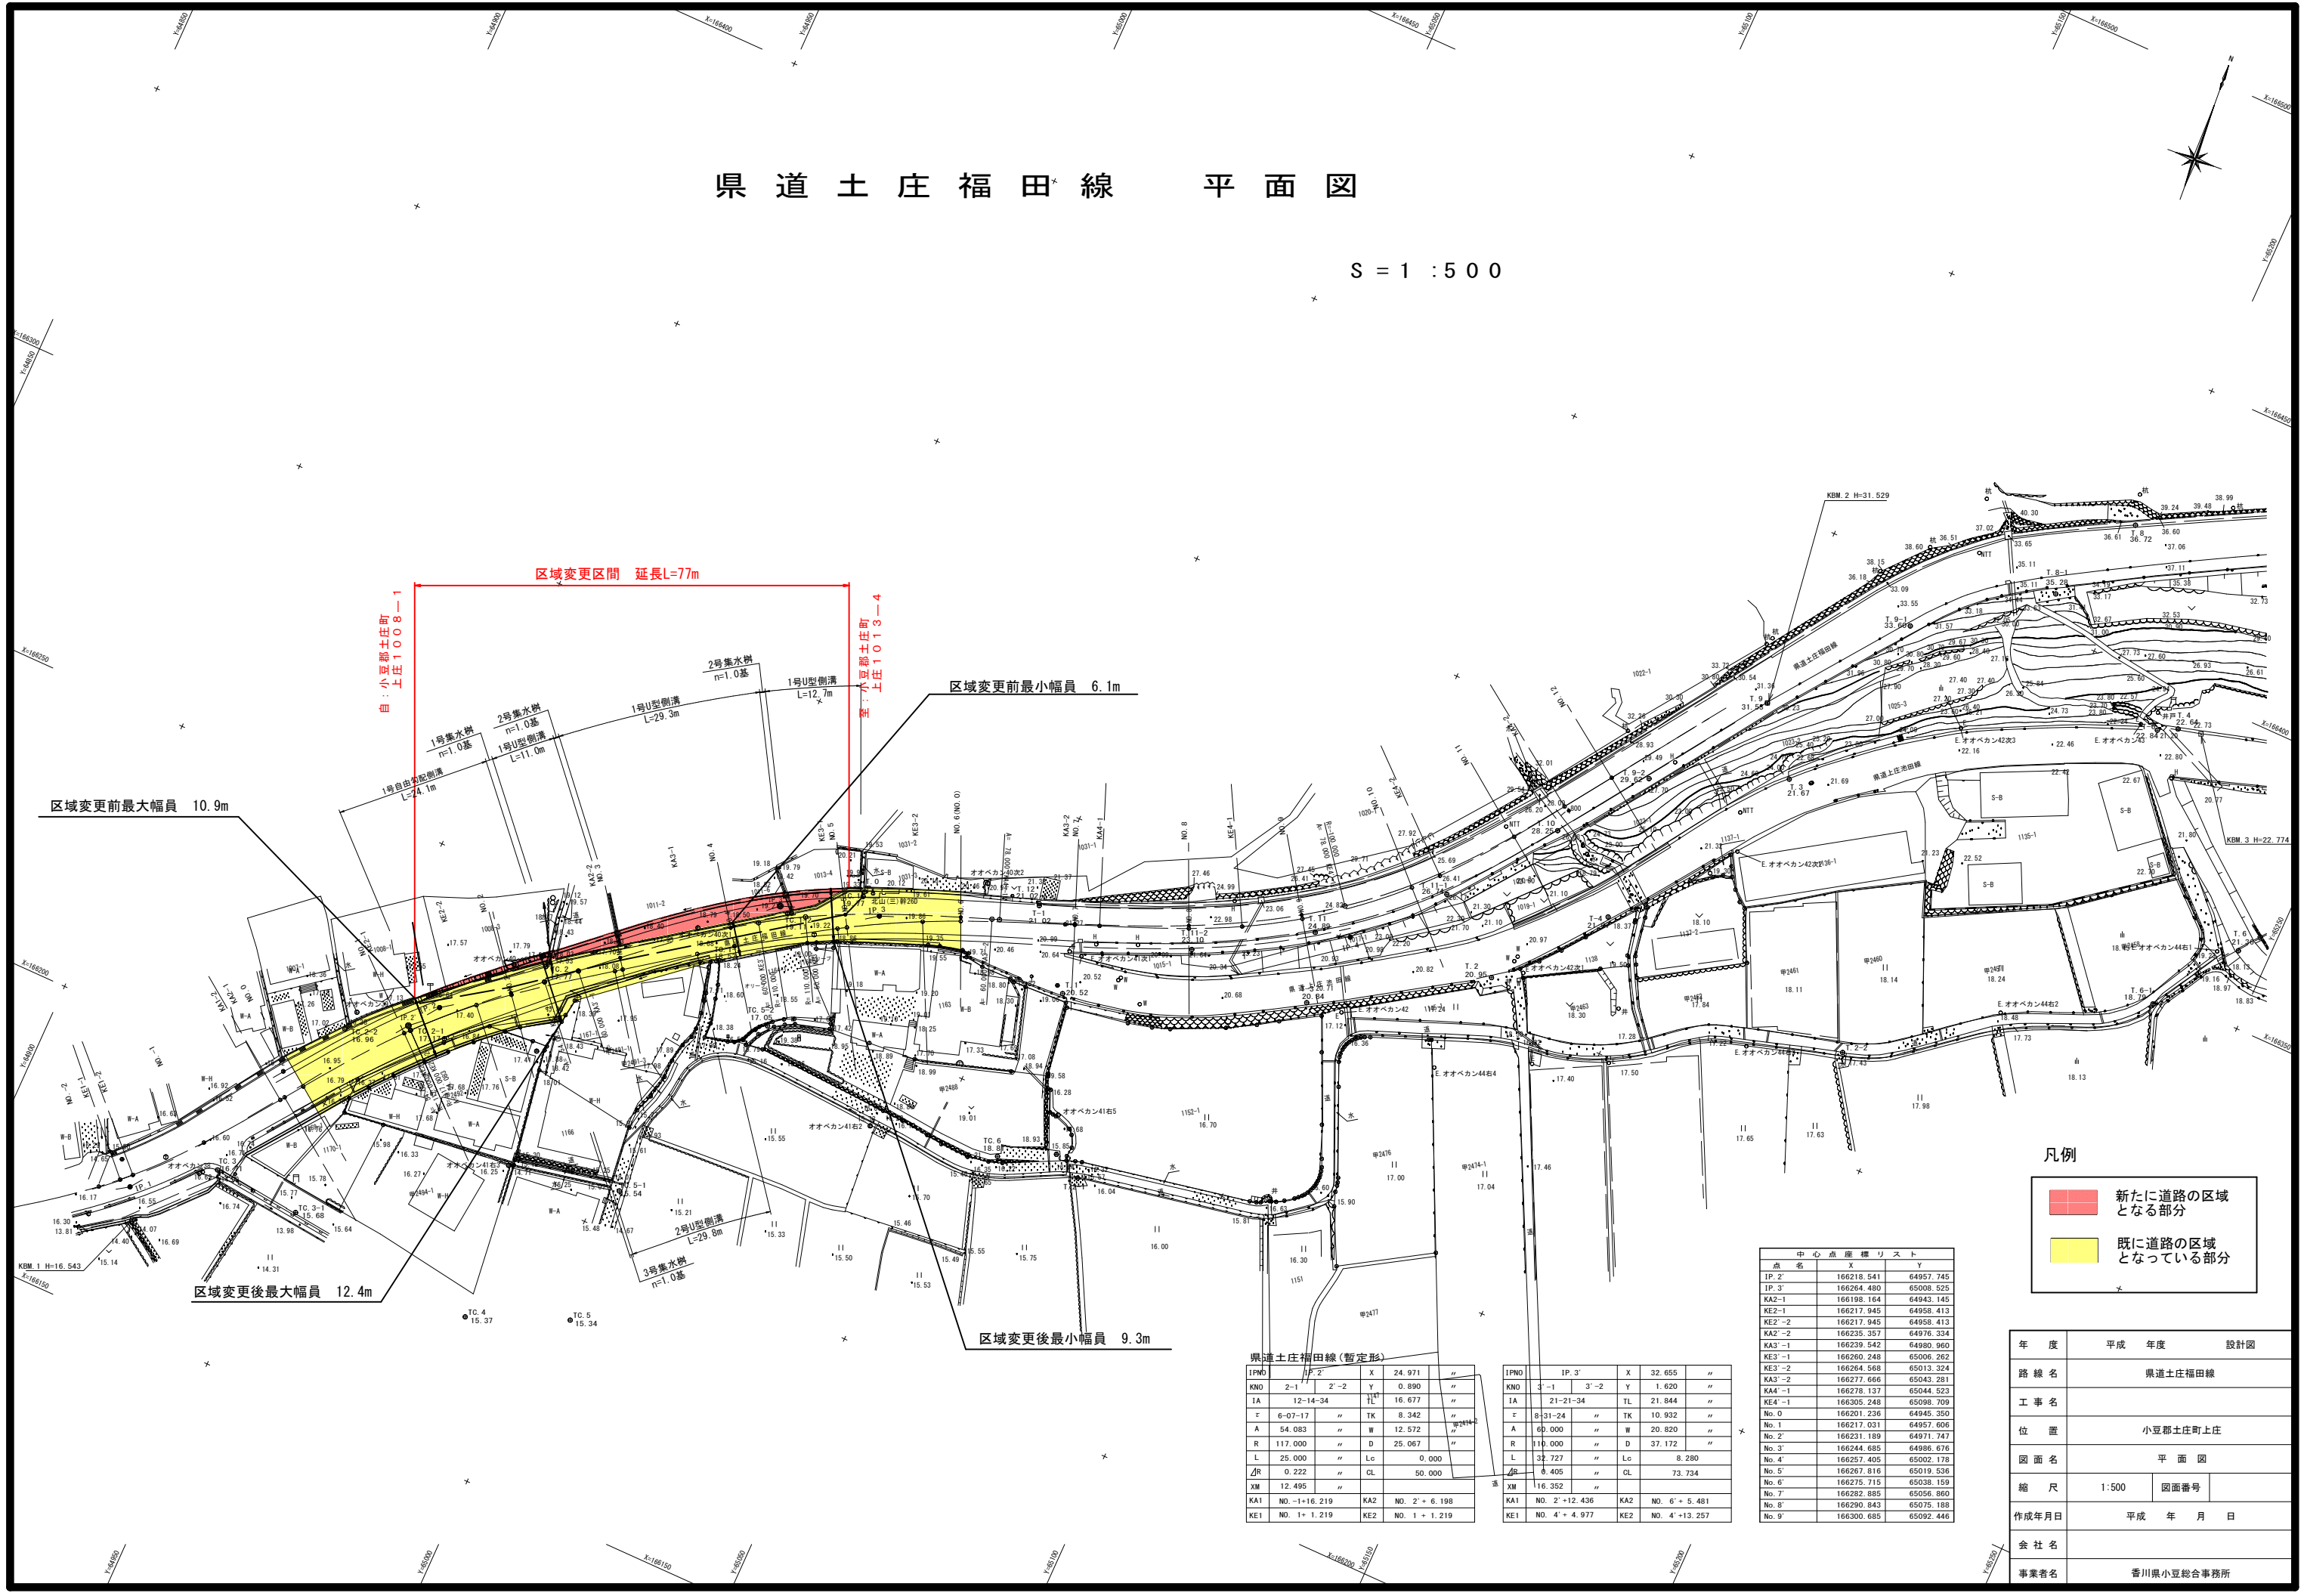


# 県道土庄福田線 平面図

S = 1 : 500

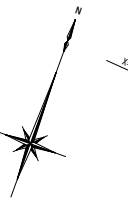

**凡例**

- 新たに道路の区域となる部分
- 既に道路の区域となっている部分

中心点座標リスト

点名	X	Y
IP 2'	166218.541	64957.745
IP 3'	166264.480	65008.525
KA2-1	166198.164	64943.145
KE2-1	166217.945	64958.413
KE2-2	166217.945	64958.413
KA2-2	166235.357	64976.334
KA3-1	166239.542	64980.960
KE3-1	166260.248	65006.262
KE3-2	166264.568	65013.324
KA3-2	166277.666	65043.281
KA4-1	166278.137	65044.523
KE4-1	166205.248	65099.709
No. 0	166201.236	64945.350
No. 1	166217.031	64957.606
No. 2	166231.189	64971.747
No. 3	166244.685	64986.676
No. 4	166257.405	65002.178
No. 5	166267.816	65019.536
No. 6	166275.715	65038.159
No. 7	166282.885	65056.860
No. 8	166290.843	65075.168
No. 9	166300.685	65092.446

県道土庄福田線(暫定形)

IPNO	IP	X	Y
IPNO 2-1	2'-2	24.971	"
IPNO 3-1	3'-2	32.655	"
IA 12-14-34	TL	16.677	"
IA 21-21-34	TL	21.844	"
IA 8-31-24	TK	10.932	"
A 60.000	W	20.820	"
R 110.000	D	37.172	"
L 25.000	Lc	0.000	"
DR 0.222	CL	50.000	"
XM 12.495	"	"	"
XM 116.352	"	"	"
KA1 NO. 1+16.219	KA2 NO. 2'+6.198		
KE1 NO. 1+1.219	KE2 NO. 1+1.219		
KA1 NO. 2'+12.436	KA2 NO. 6'+5.481		
KE1 NO. 4'+4.977	KE2 NO. 4'+13.257		

年度	平成	年度	設計図
路線名	県道土庄福田線		
工事名			
位置	小豆郡土庄町土庄		
図面名	平面図		
縮尺	1:500	図面番号	
作成年月日	平成 年 月 日		
会社名			
事業者名	香川県小豆総合事務所		