
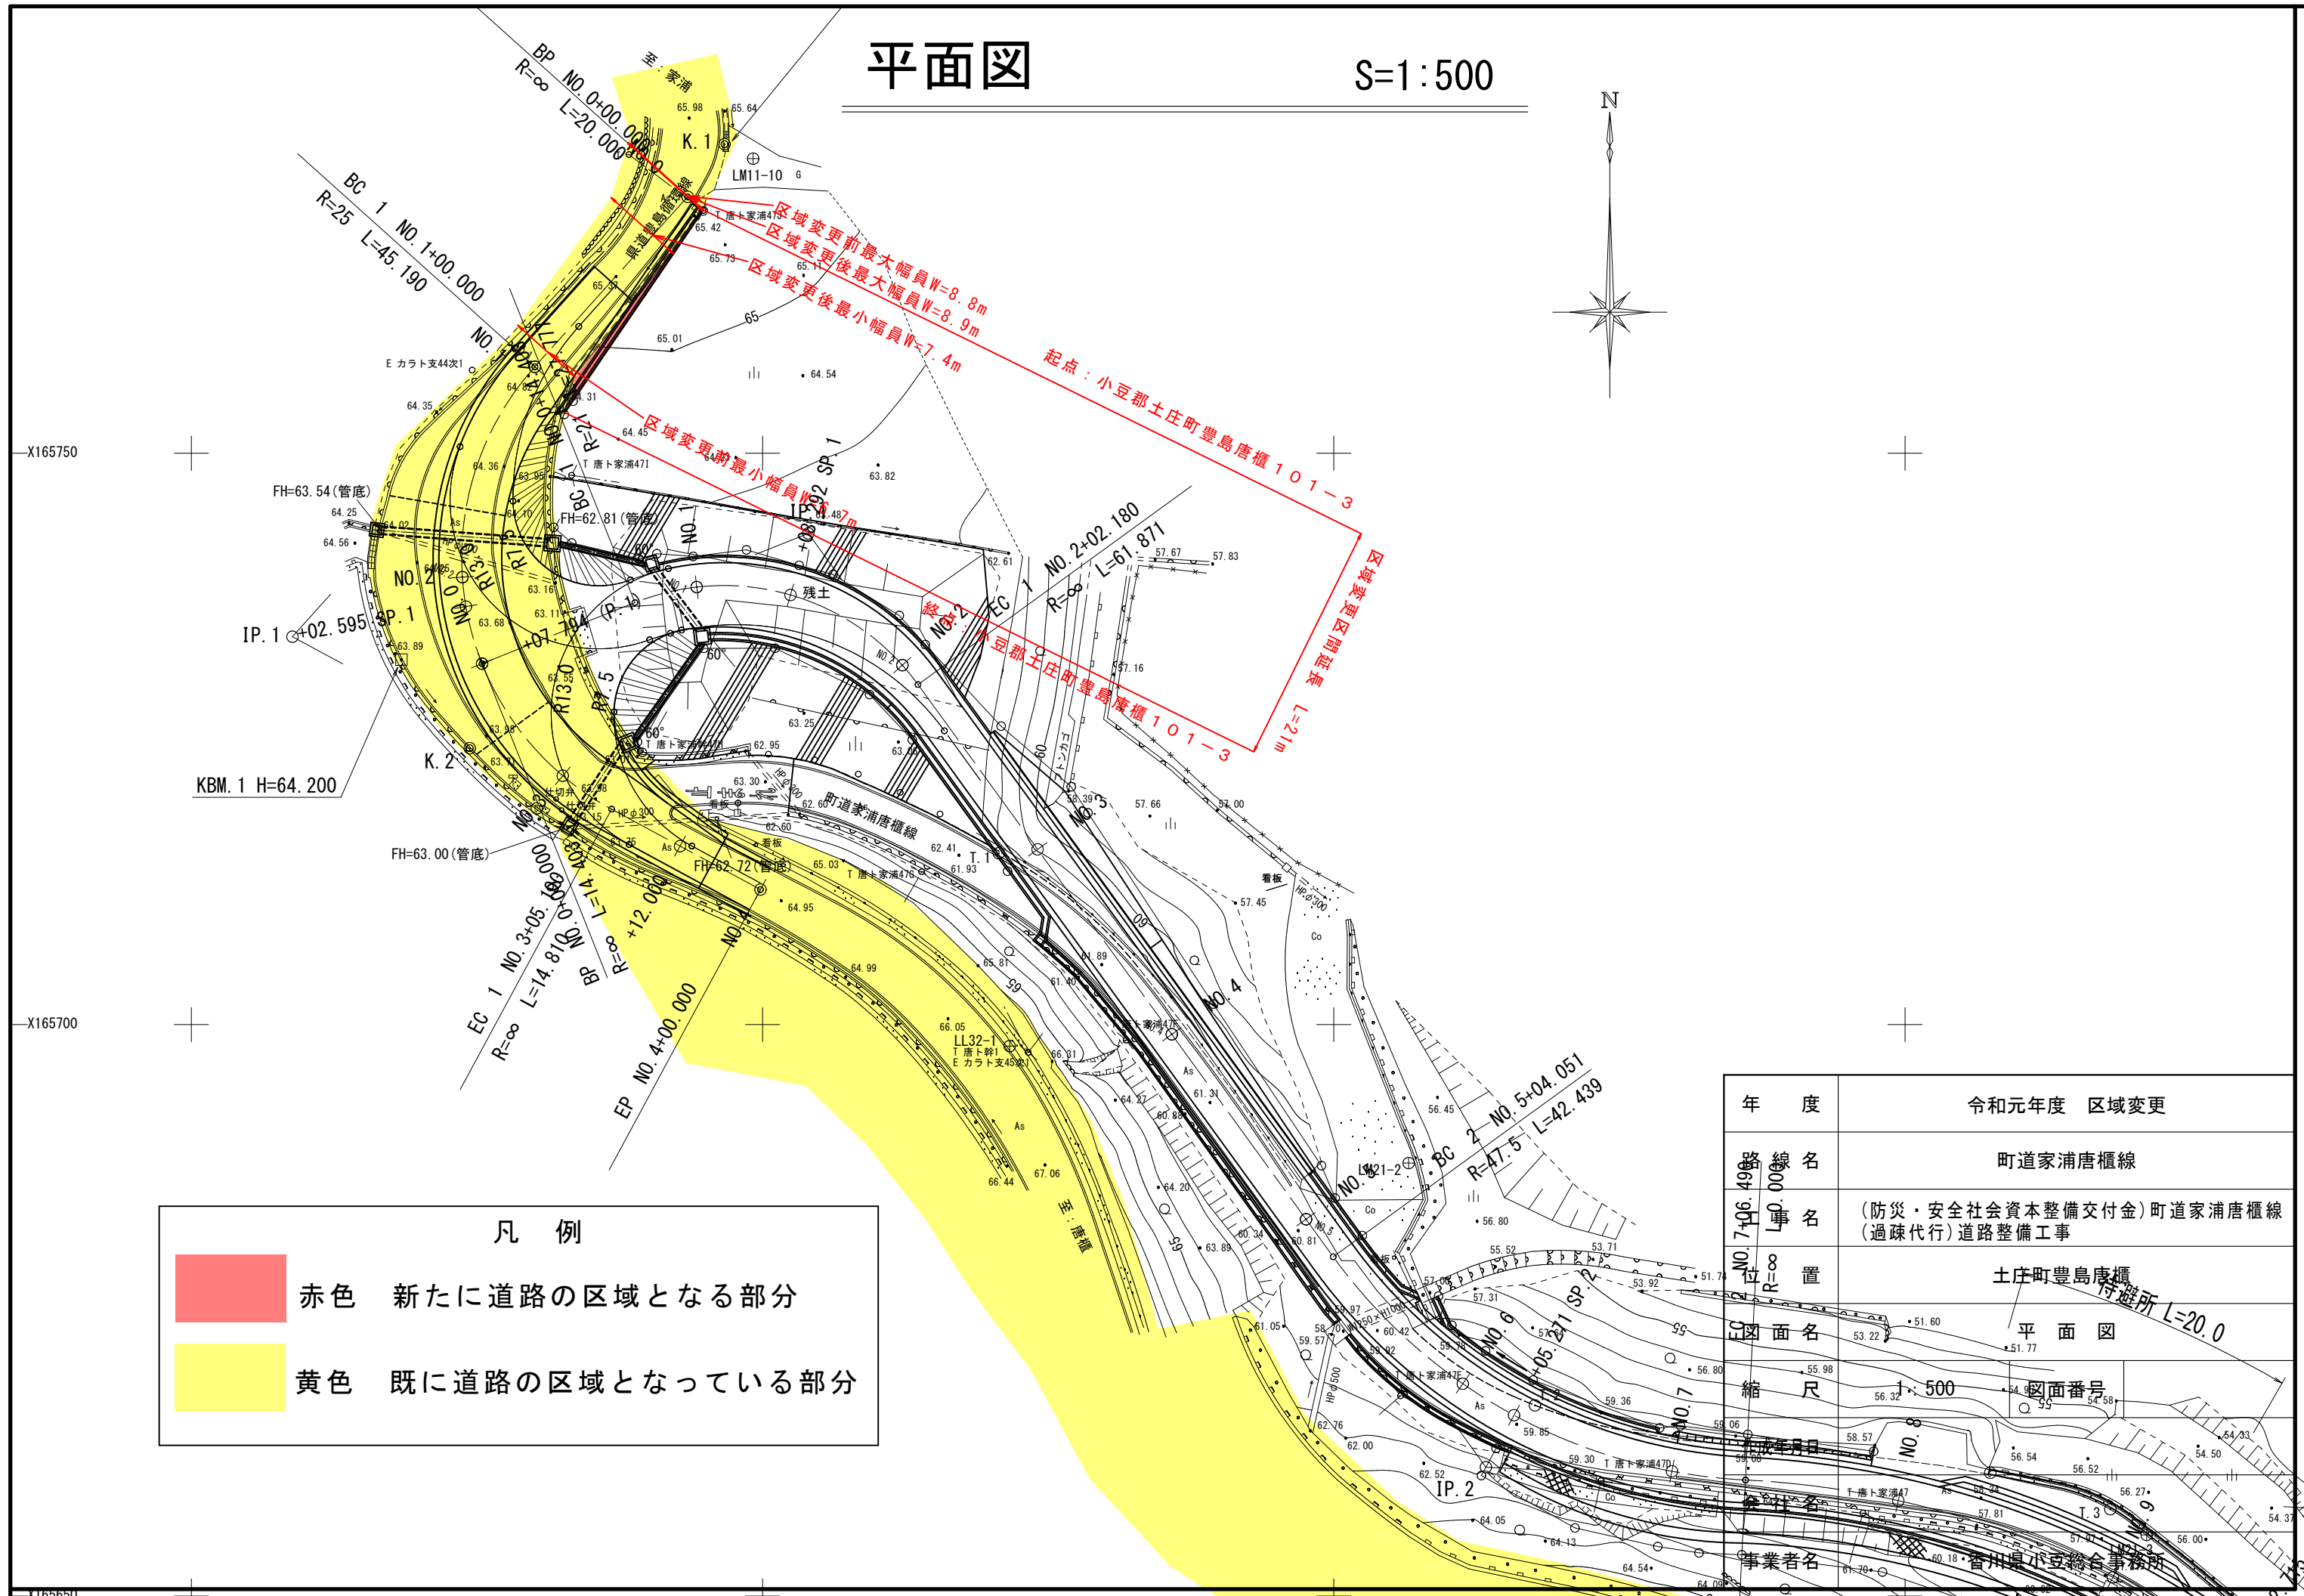


平面図

S=1:500

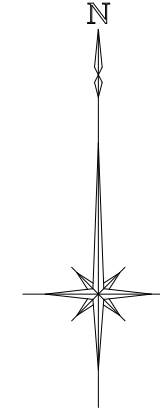

凡例

	赤色	新たに道路の区域となる部分
	黄色	既に道路の区域となっている部分

年度	令和元年度	区域変更
路線名	町道家浦唐櫃線	
工事名	(防災・安全社会資本整備交付金)町道家浦唐櫃線(過疎代行)道路整備工事	
位置	土庄町豊島唐櫃	
図面名	平面図	
縮尺	1:500	図面番号
事業名	香川県小豆総合事務所	