
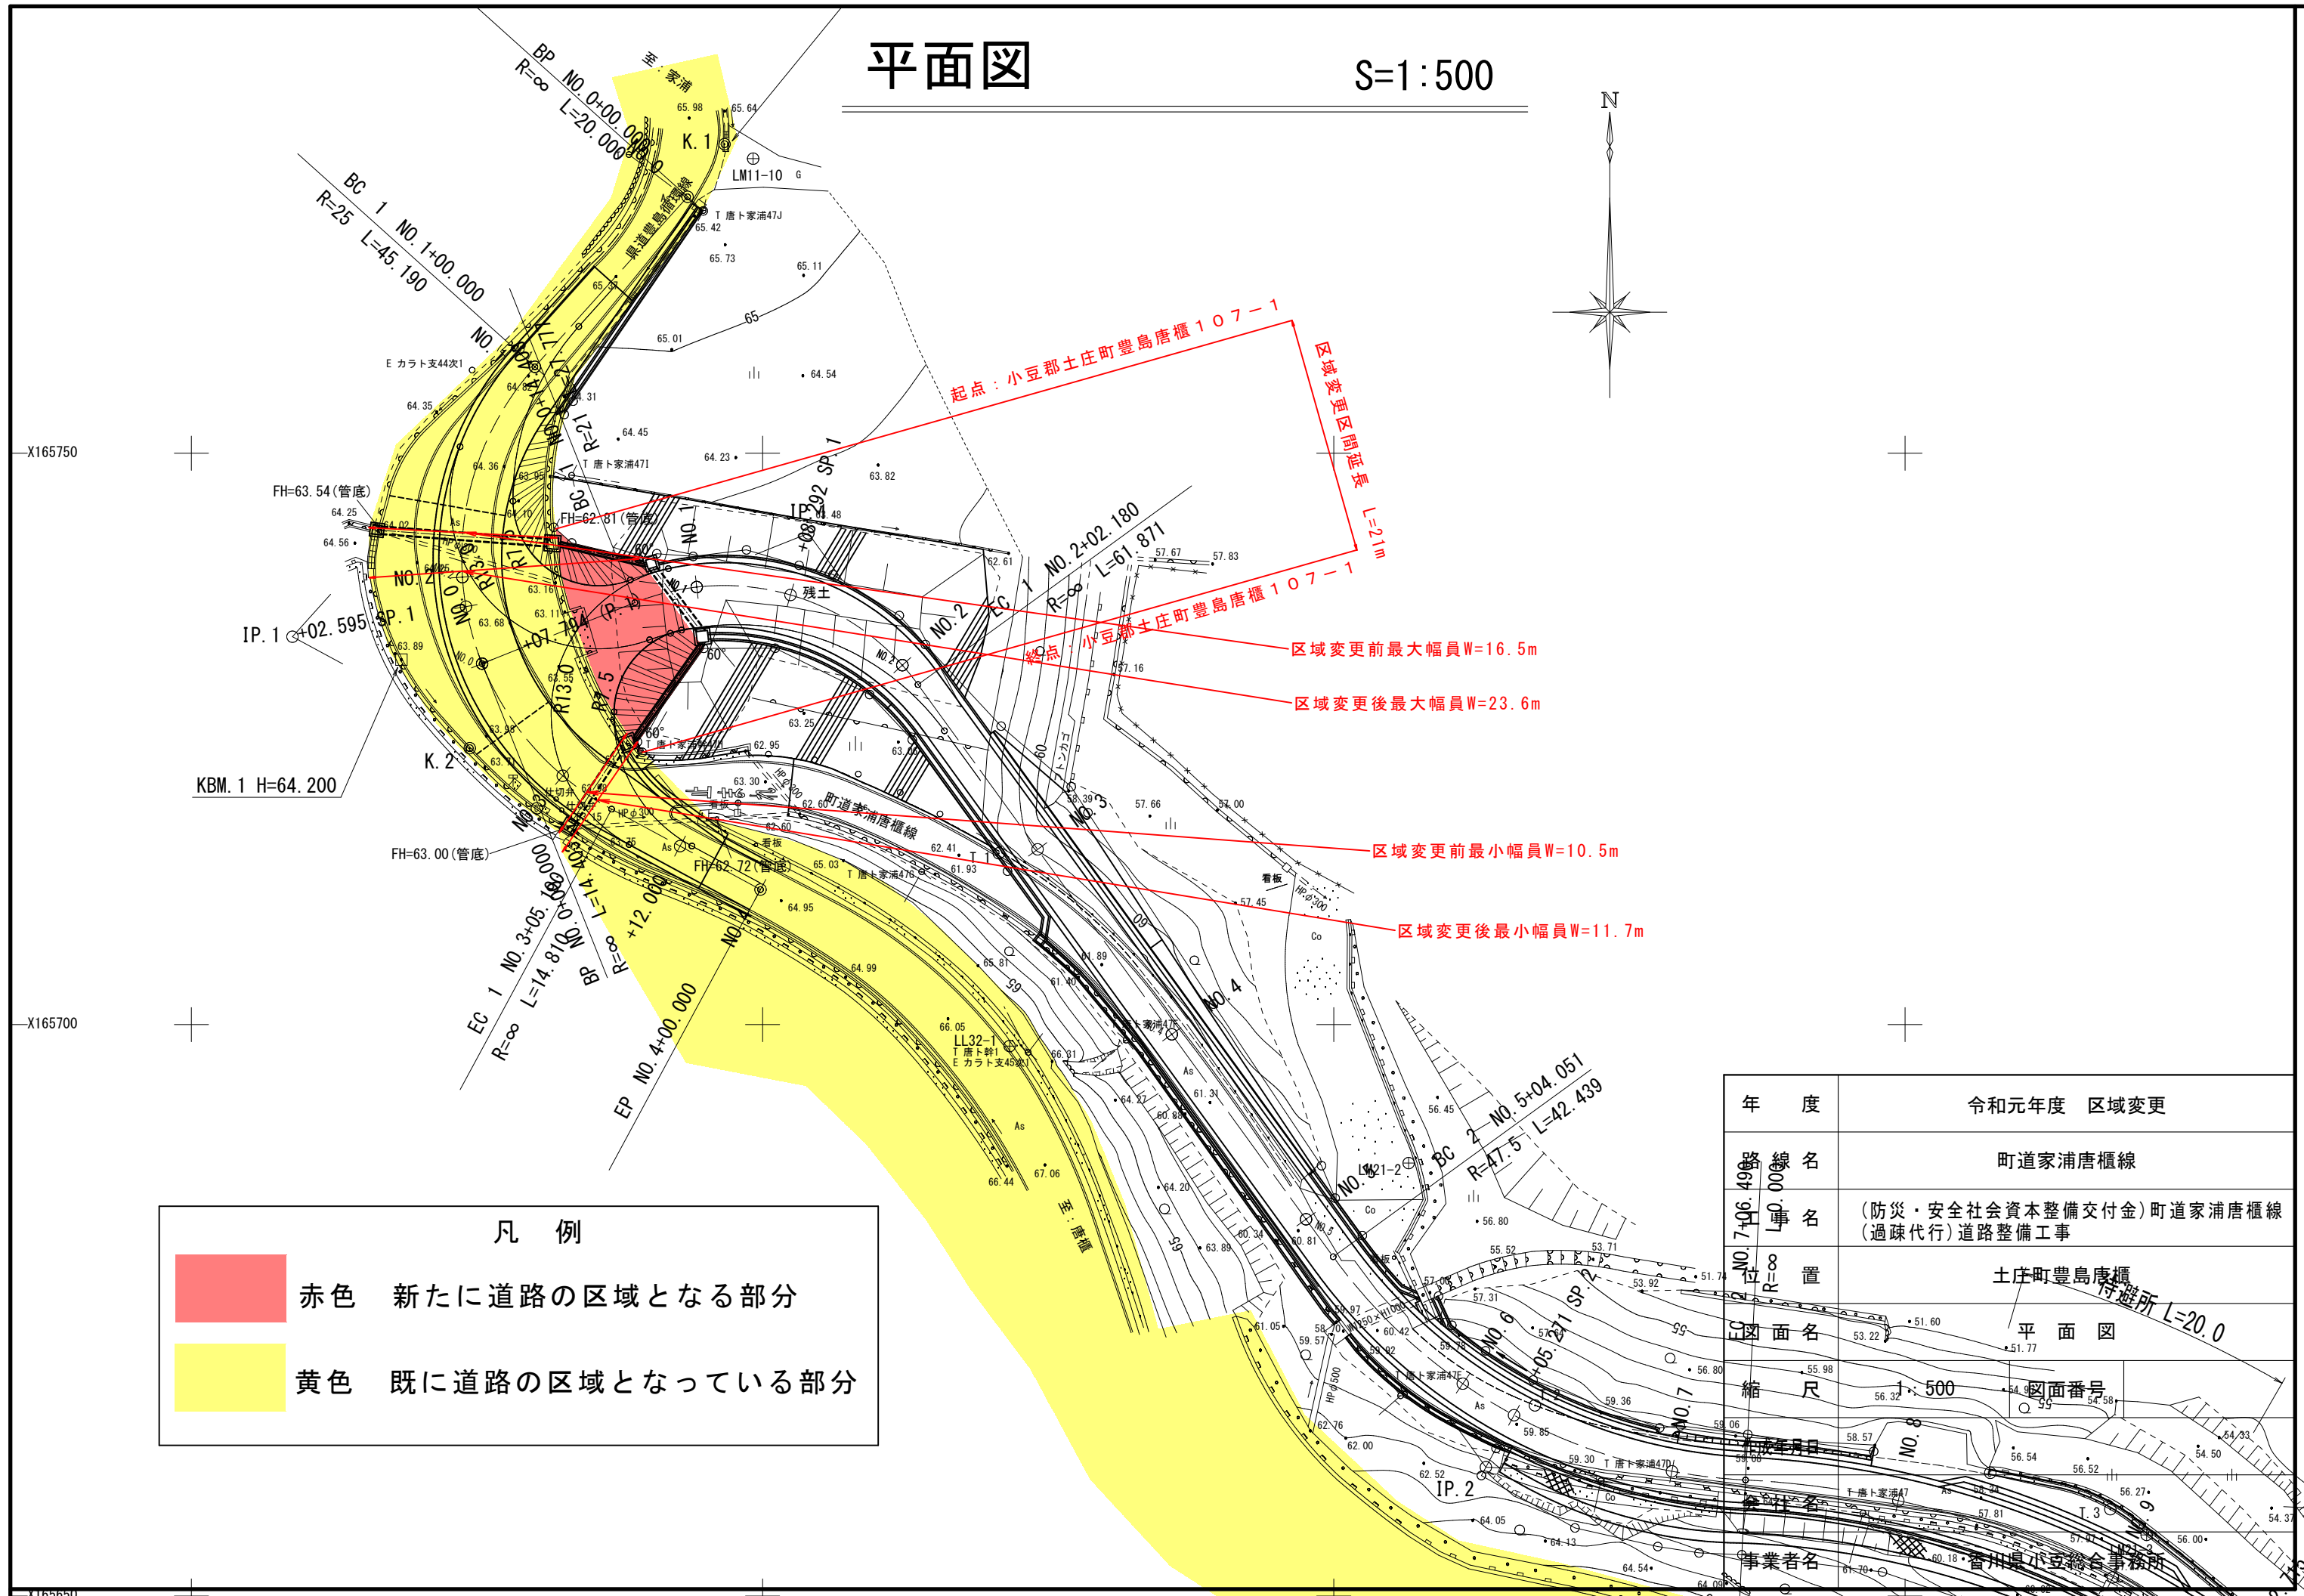


平面図

S=1:500

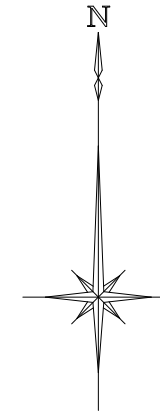

起点：小豆郡土庄町豊島唐櫃107-1
 区域変更区間延長 L=21m
 終点：小豆郡土庄町豊島唐櫃107-1

区域変更前最大幅員W=16.5m

区域変更後最大幅員W=23.6m

区域変更前最小幅員W=10.5m

区域変更後最小幅員W=11.7m

凡例	
	赤色 新たに道路の区域となる部分
	黄色 既に道路の区域となっている部分

年度	令和元年度 区域変更
路線名	町道家浦唐櫃線
工事名	(防災・安全社会資本整備交付金)町道家浦唐櫃線(過疎代行)道路整備工事
位置	土庄町豊島唐櫃
図面名	平面図
縮尺	1:500
図面番号	
事業者名	香川県小豆総合事務所