


平面図

S=1:200

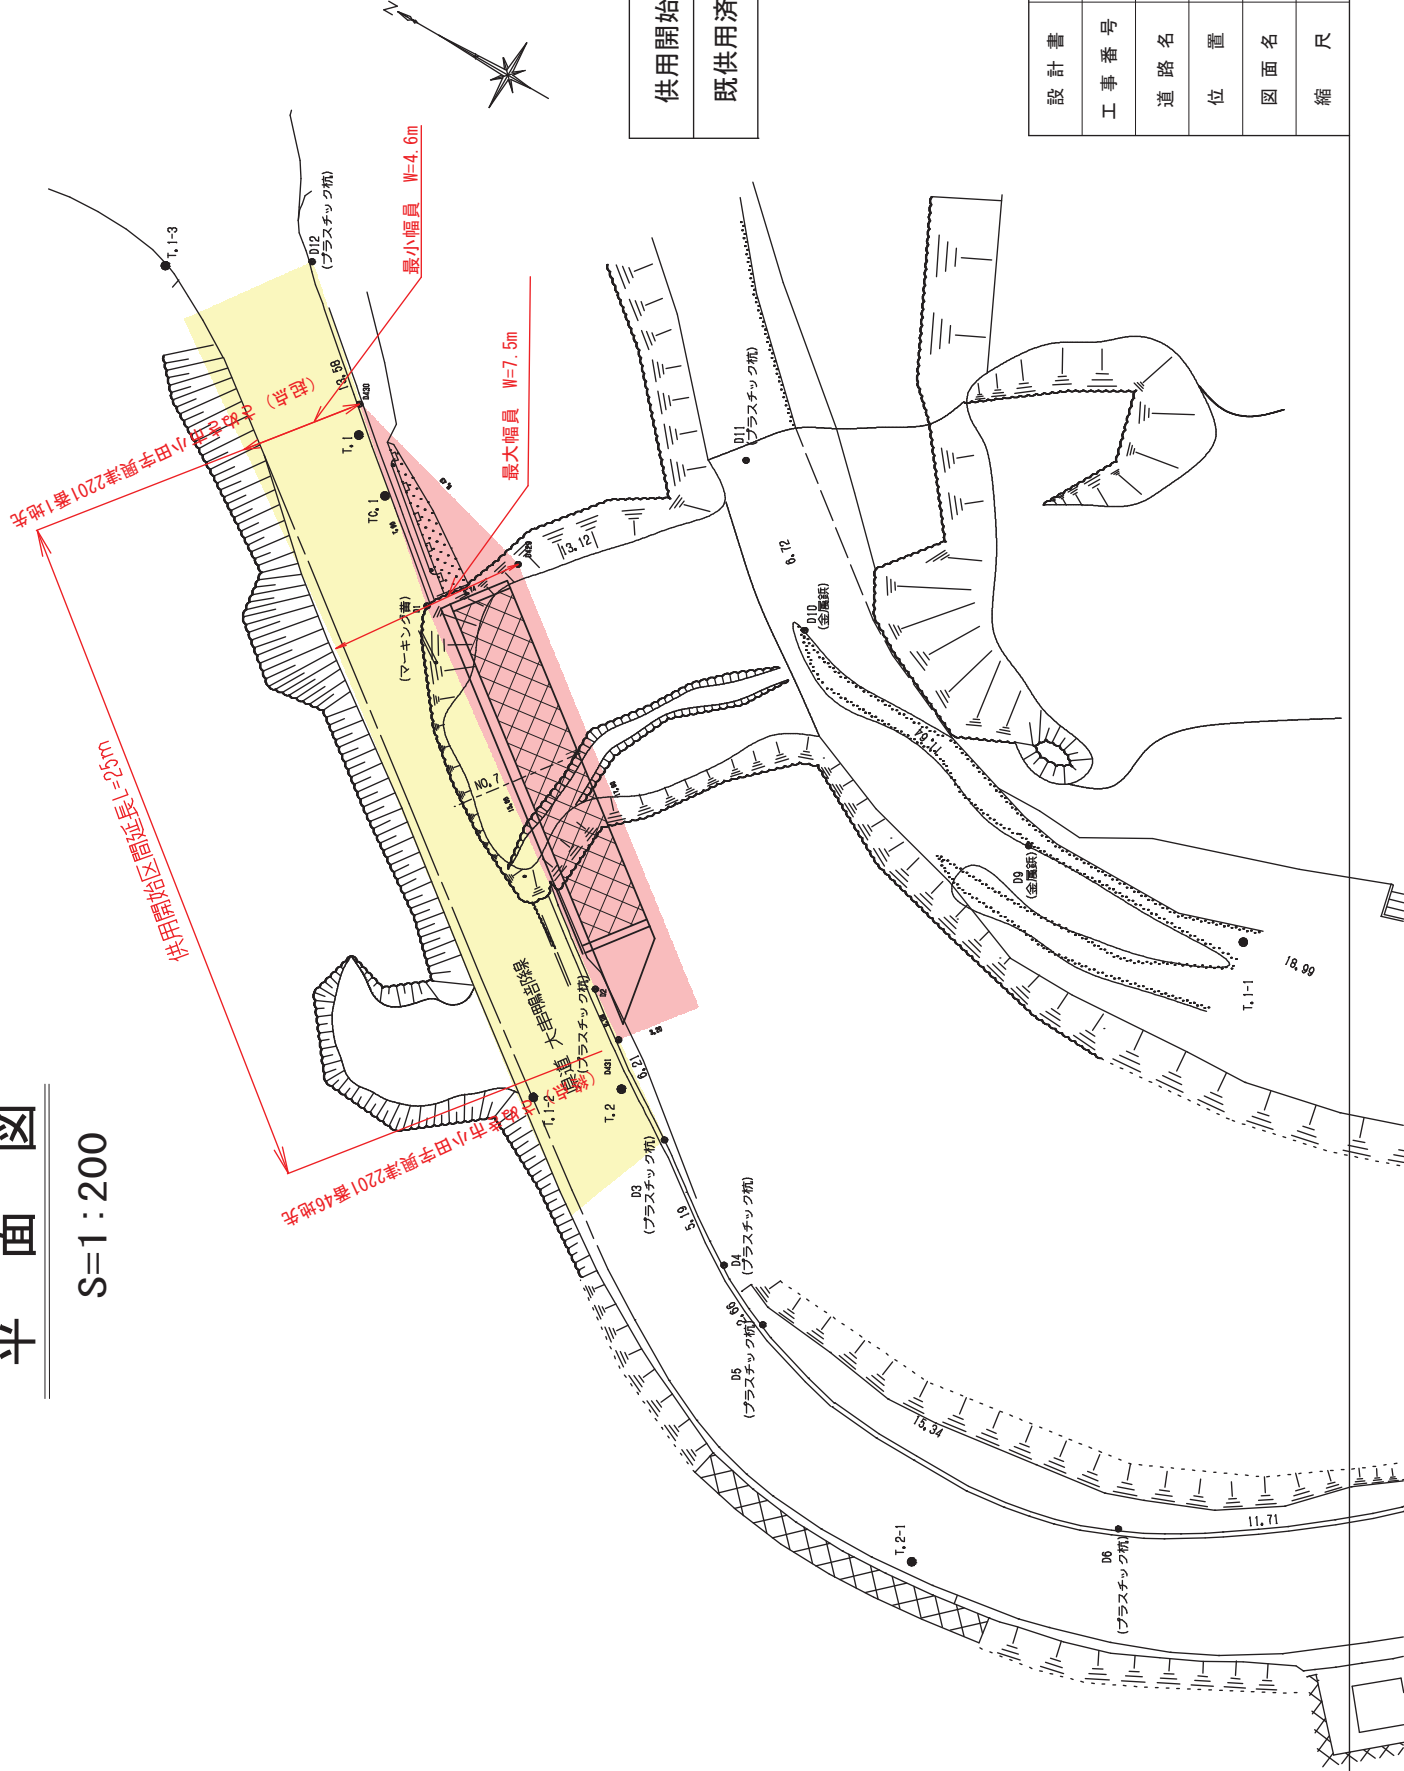

供用開始区間	既供用済区間
--------	--------

設計書	
工事番号	
道路名	国道大串鴨部線
位置	さぬき市小田
図面名	平面図
縮尺	図示