


位置図

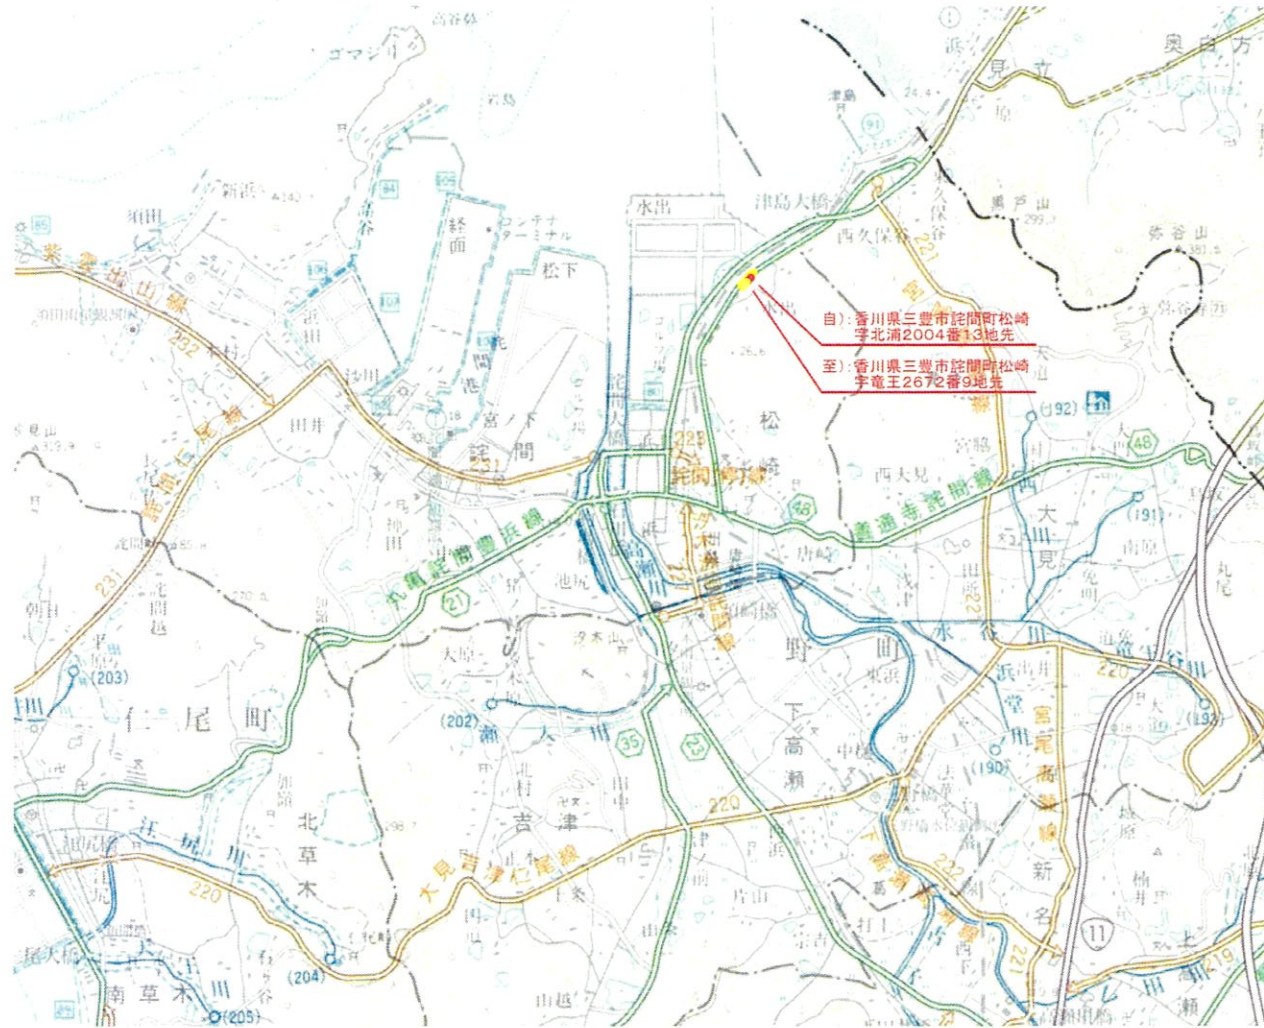

平面図凡例	着色表示
供用開始区間	赤色
既供用済区間	黄色

平成	年度	設計図
路線名	県道丸亀詫間豊浜線	
工事名		
位置	三豊市詫間町松崎	
図面名	位置図	
縮尺		
図面番号		
調査年月	平成	年 月 日
設計者	香川県西讃土木事務所	