

県道紫雲出山線



平面図

S=1:500

道路区域変更 L=23m

起点：香川県三豊市詫間町
生里字本郷1289番5地先

終点：香川県三豊市詫間町
生里字向井1288番3地先

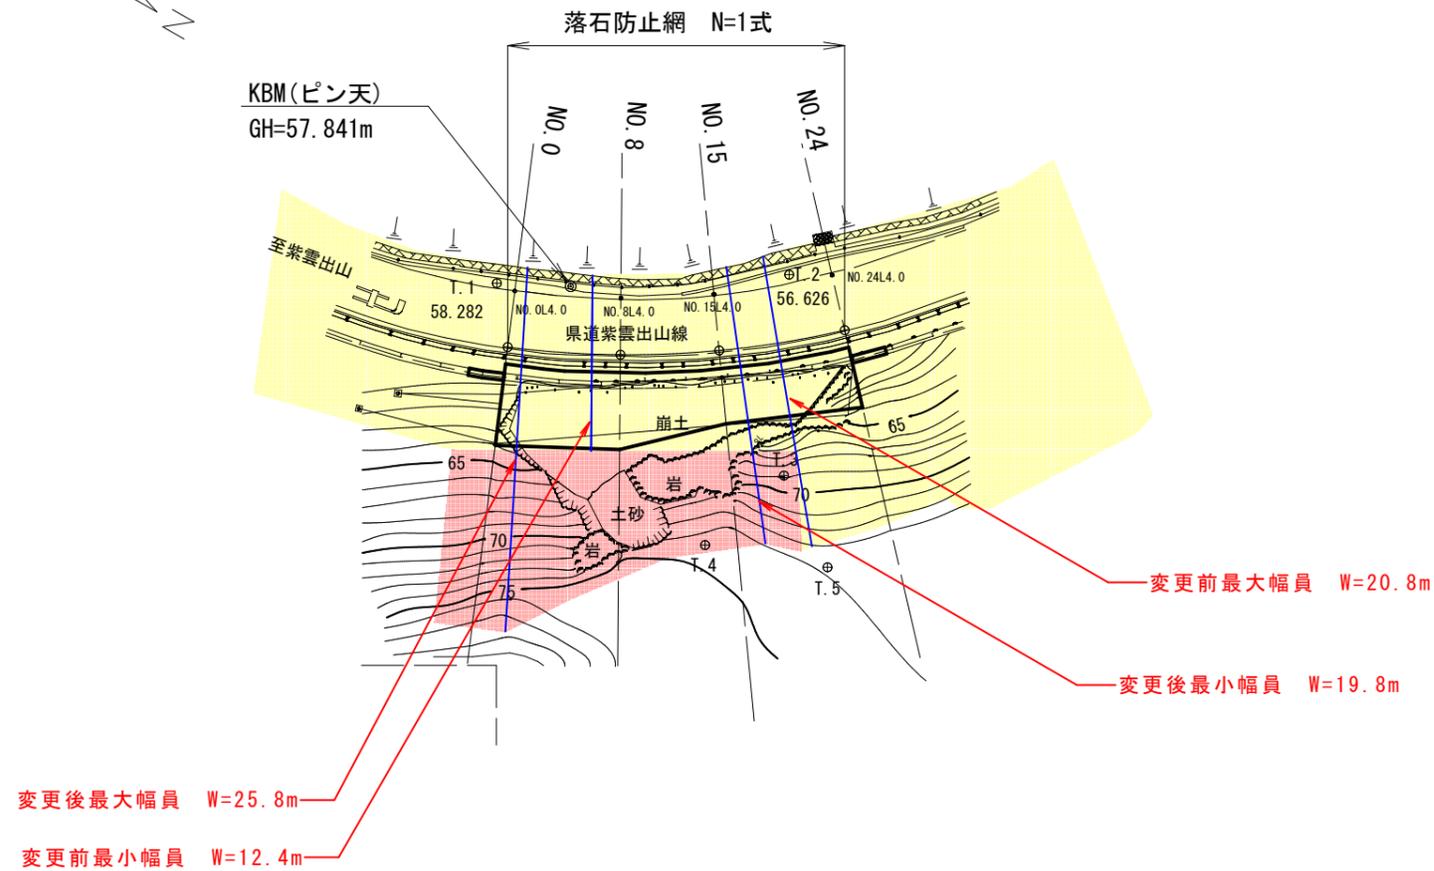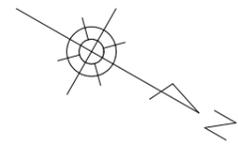

着色表示	平面図凡例
	新たに道路の区域となる部分
	既に道路の区域となっている部分

年度	令和元年度 道路区域変更		
路河川名等	県道紫雲出山線		
工事名			
位置	三豊市詫間町生里		
図面名	平面図		
縮尺	1/500	図面番号	1
作成年月日	令和	年	月 日
会社名			
事業者名	香川県西讃土木事務所		