

平面図 S=1:1000

県道多度津丸亀線


供用開始 延長 L=219m

至) 仲多度郡多度津町大字庄字八尺333-1地先

自) 仲多度郡多度津町大字庄字八尺361-1地先

最小幅員 W=10.2m

最大幅員 W=27.0m

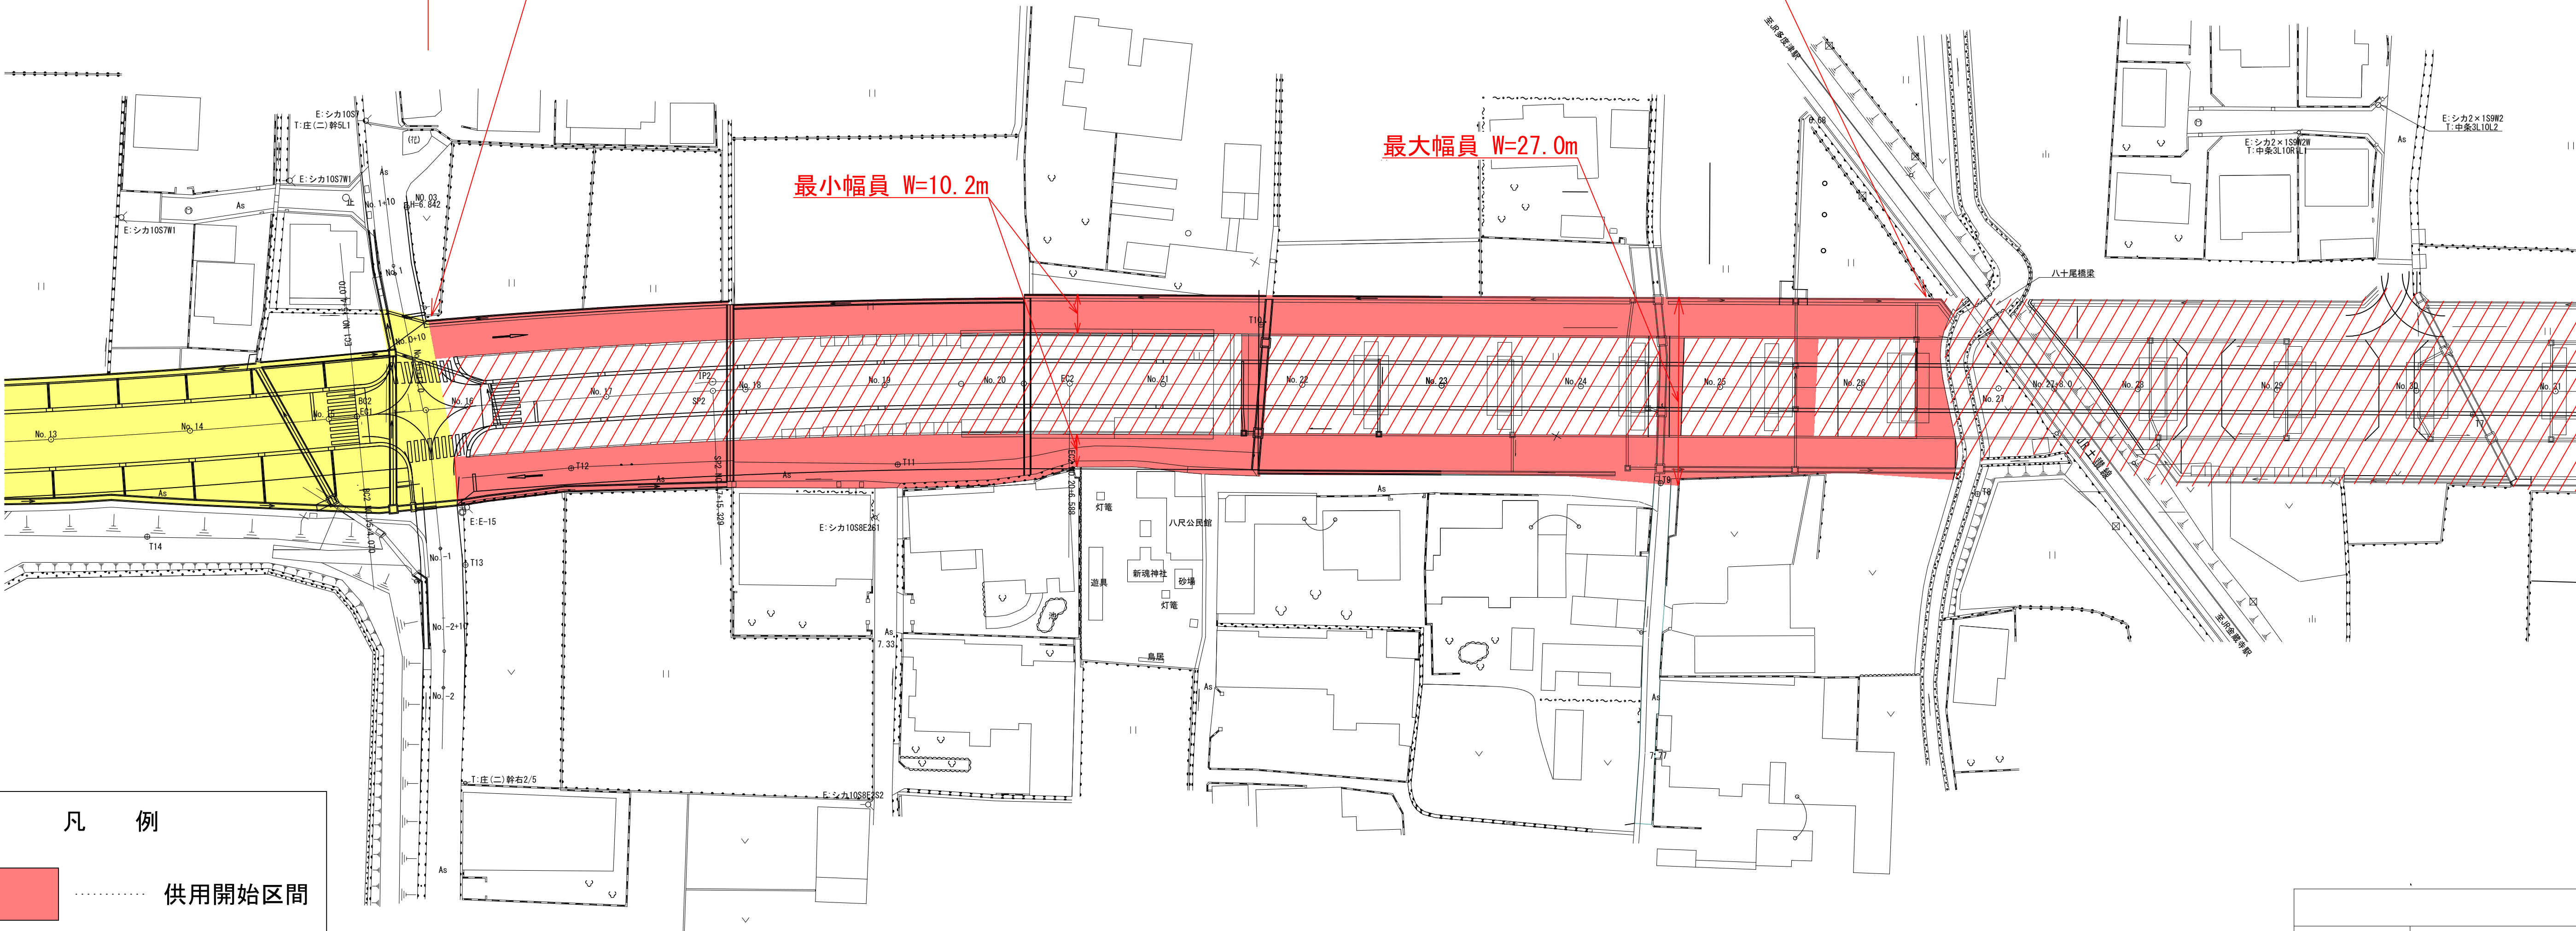

凡 例	
	供用開始区間
	既供用済区間
	未供用区間
	その他

路線名	県道多度津丸亀線
工事名	県道多度津丸亀線(多度津工区)道路整備工事
位置	仲多度郡多度津町
図面名	平面図
縮尺	1:1000
図面番号	
年月日	
香川県中讃土木事務所	