
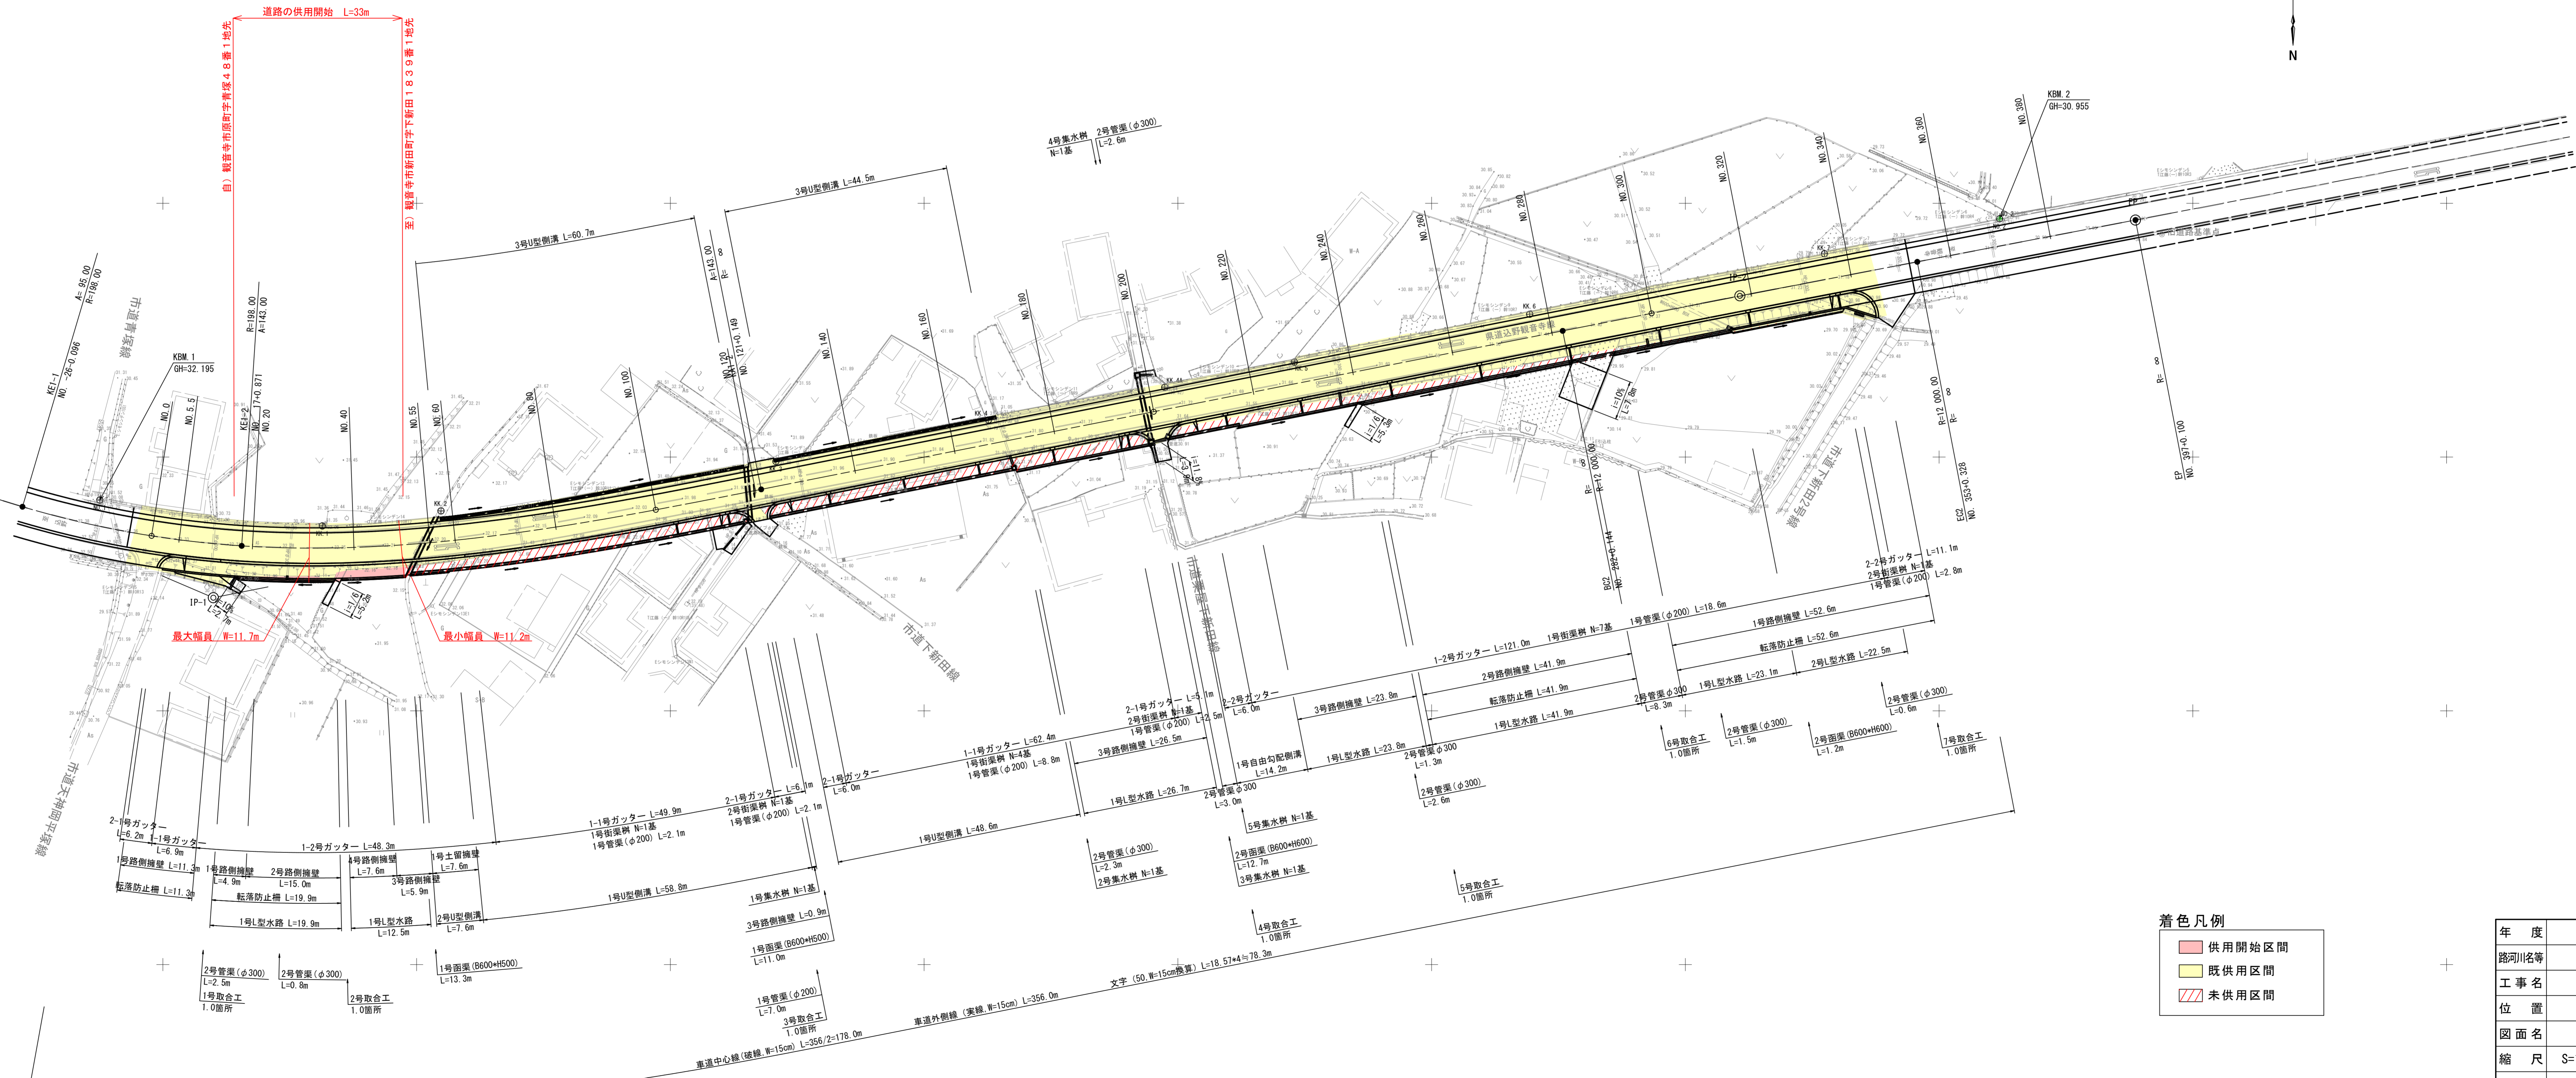


県道込野観音寺線 (新田工区)

平面図 S=1:500

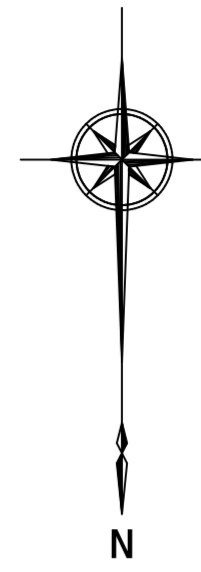

最大幅員 W=11.7m
最小幅員 W=11.2m

着色凡例

	供用開始区間
	既供用区間
	未供用区間

年度	平成 年度
路河川名	県道込野観音寺線
工事名	
位置	観音寺市新田町
図面名	平面図
縮尺	S=1:500 図面番号
作成年月日	平成 年 月 日
会社名	
事業者名	香川県西讃土木事務所