


平面図 S=1:500

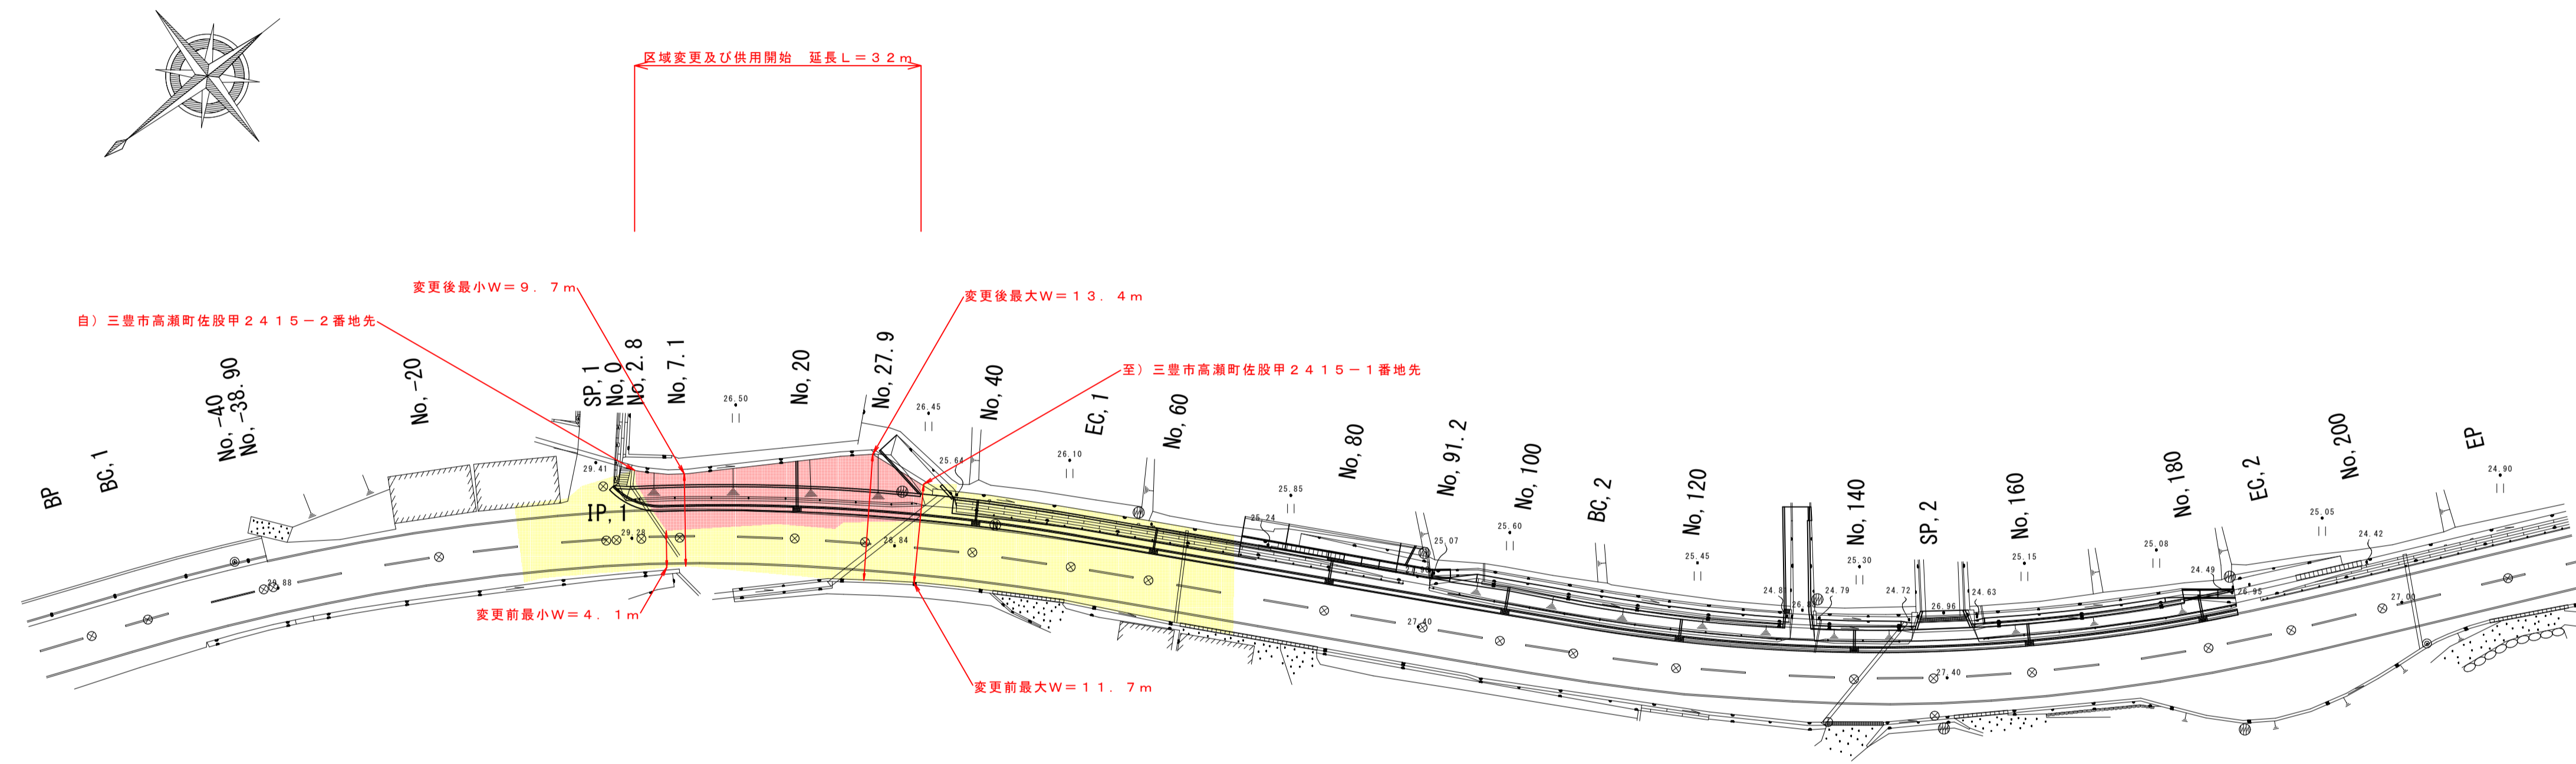

凡例	
	供用開始区間
	既供用済区間

年度	令和元年度	
路線名	県道普通寺大野原線	
工事名		
位置	三豊市高瀬町佐股	
図面名	平面図	
縮尺	S=1:500	図面番号 2 / 9
作成年月日		
会社名		
事業者名	西讃土木事務所	