


県道京浜下新田線 平面図 S=1:500

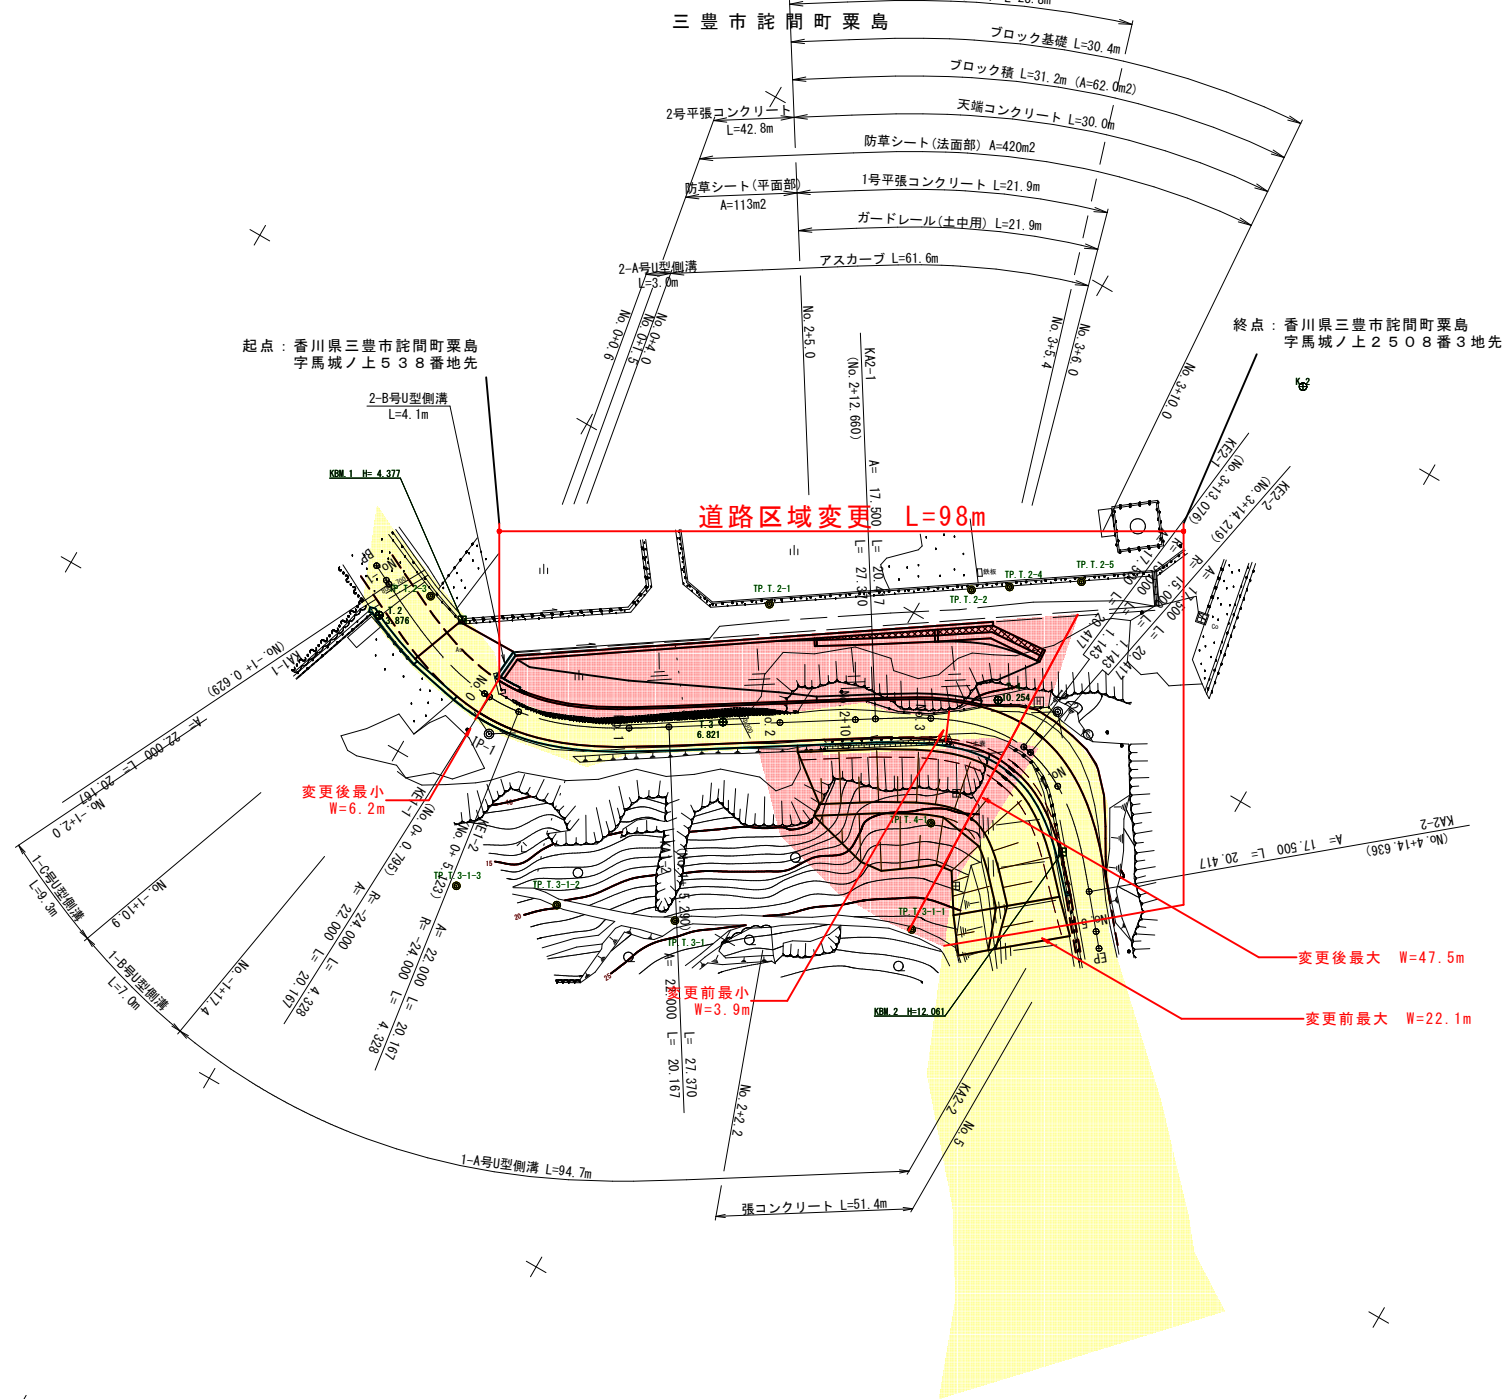

凡例
 赤色：新たな道路の区域となる部分
 黄色：既に道路の区域となっている部分

年度	令和元年度	道路区域変更
河川名	県道京浜下新田線	
工事名		
位置	三豊市詫間町栗島	
図面名	平面図	
縮尺	1:500	図面番号
作成年月日	令和	年 月
会社名		
事業者名	香川県西讃土木事務所	