
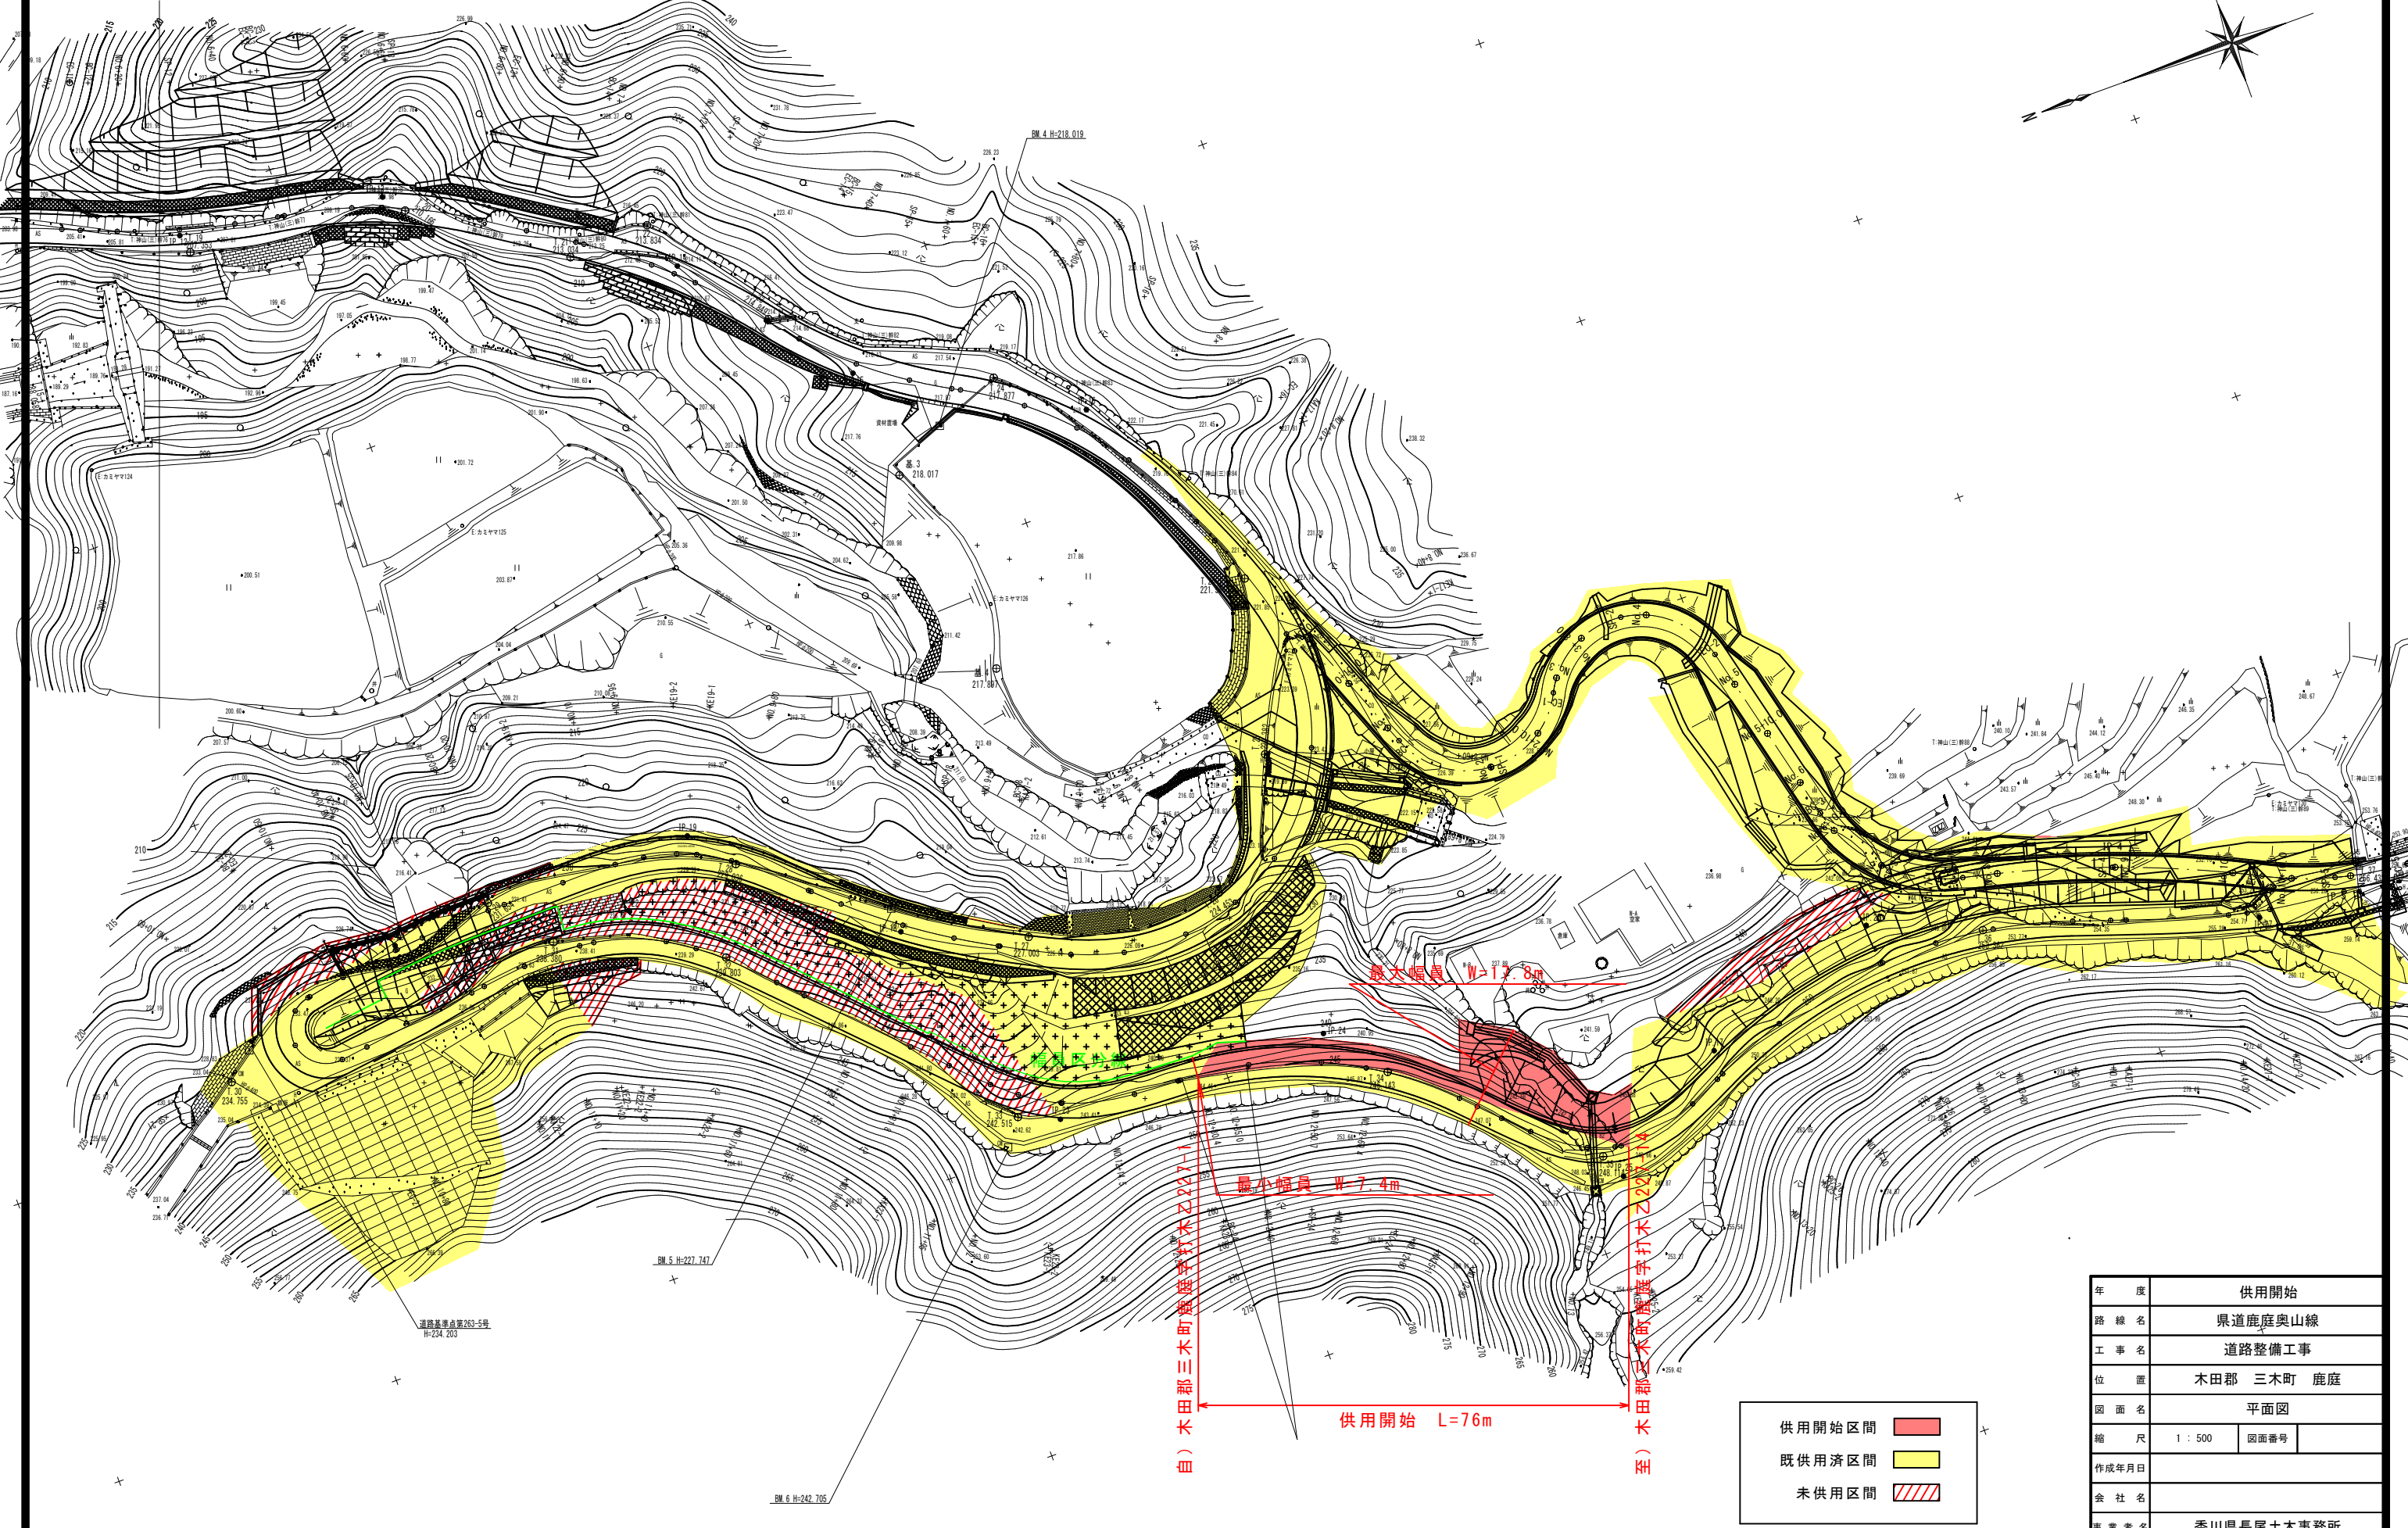


県道鹿庭奥山線 平面図 S = 1:500

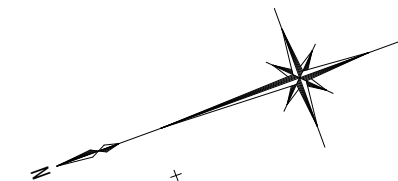

供用開始区間	<span style="display:inline-block; width:15px; height:10px; background-color:red;"></span>
既供用済区間	<span style="display:inline-block; width:15px; height:10px; background-color:yellow;"></span>
未供用区間	<span style="display:inline-block; width:15px; height:10px; background: repeating-linear-gradient(45deg, transparent, transparent 2px, red 2px, red 4px);"></span>

年度	供用開始	
路線名	県道鹿庭奥山線	
工事名	道路整備工事	
位置	木田郡 三木町 鹿庭	
図面名	平面図	
縮尺	1 : 500	図面番号
作成年月日		
会社名		
事業者名	香川県長尾土木事務所	