

国道377号平面図 S=1:500

国道377号 区域変更 延長L=64m


最小 最大
(変更前) 15.8m~37.0m
(変更後) 18.8m~68.0m

自：東かがわ市五名字大坂1291番4地先

至：東かがわ市五名字大坂1291番3地先

東かがわ市 五名 字大坂

東かがわ市 五名 字義菅

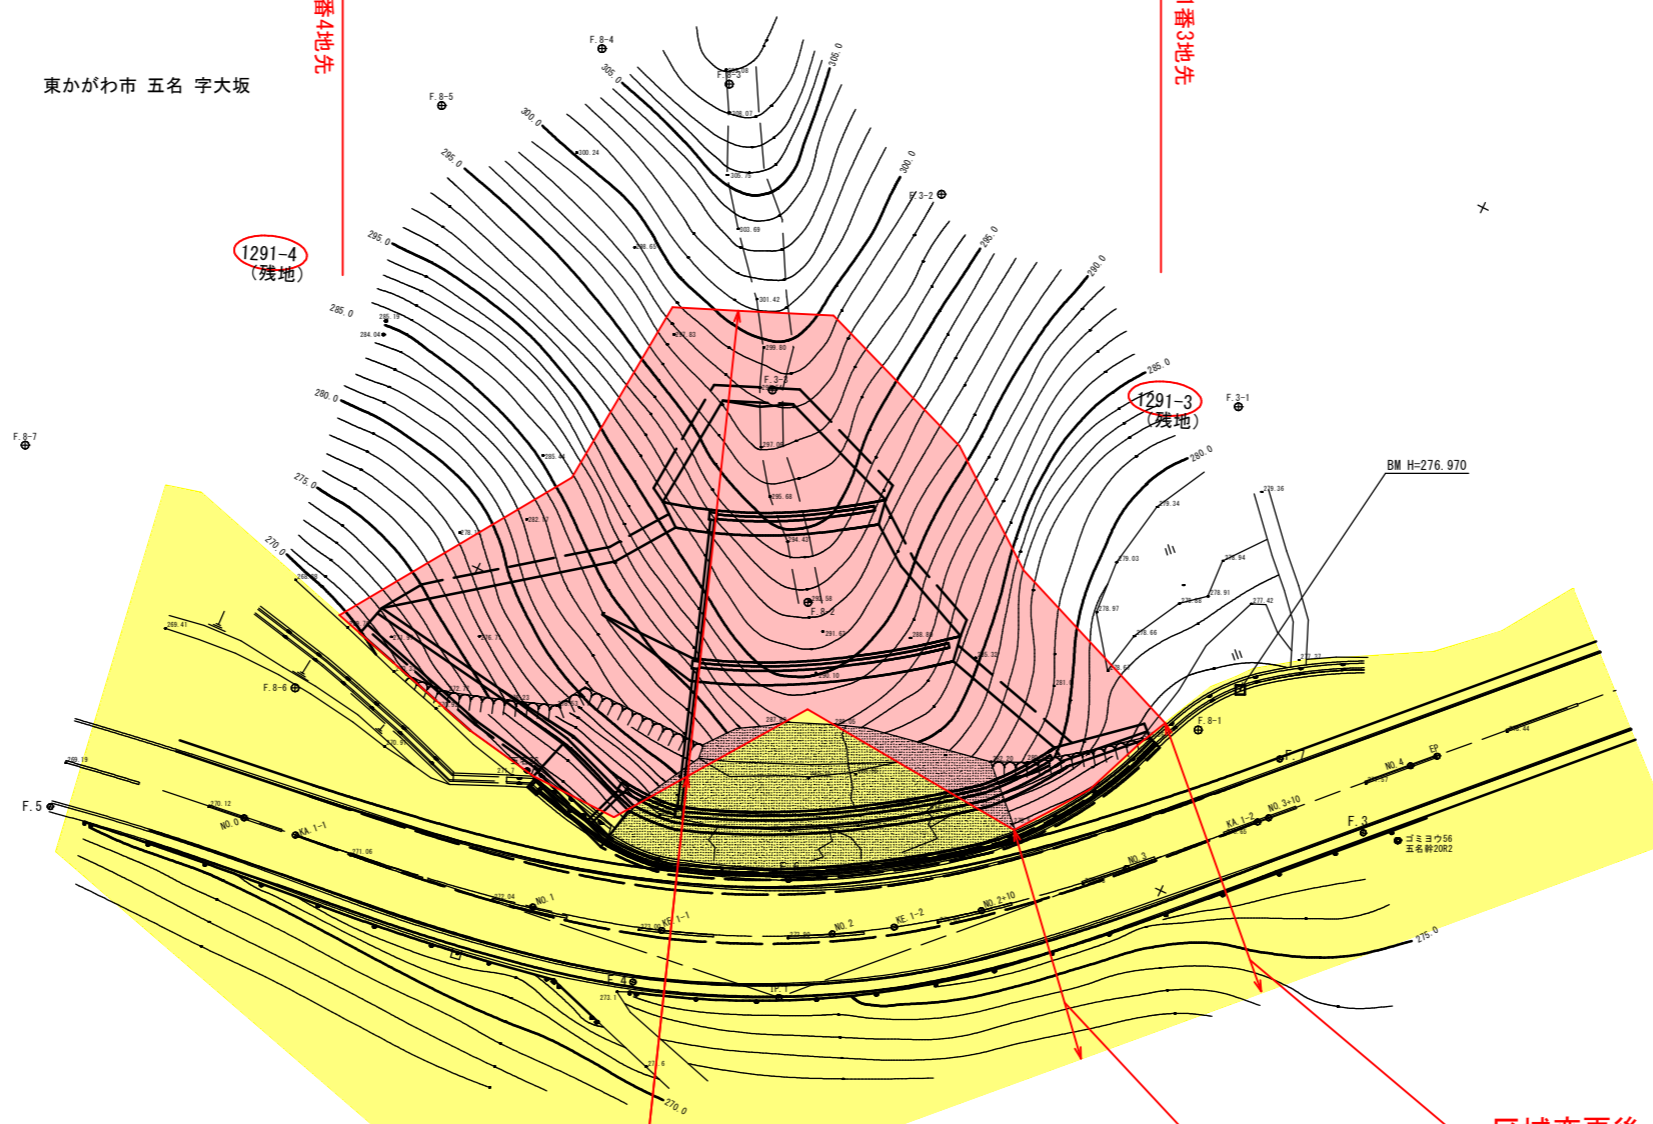

凡 例	
新たに道路の区域となる部分	
既に道路の区域となっている部分	

区域変更後 最小幅員 W=18.8m

区域変更前 最小幅員 W=15.8m

区域変更前 最大幅員 W=37.0m

区域変更後 最大幅員 W=68.0m

令和 2 年度	区域変更
路線名	国道377号
工事名	(土砂災害対策事業)国道377号(大楢工区)道路整備工事
位置	東かがわ市 五名 地内
図面名	平面図
縮尺	S=1:500 図面番号
作成年月日	令和 2 年 月 日
会社名	
事業者名	香川県長尾土木事務所