


平面図

S=1:500

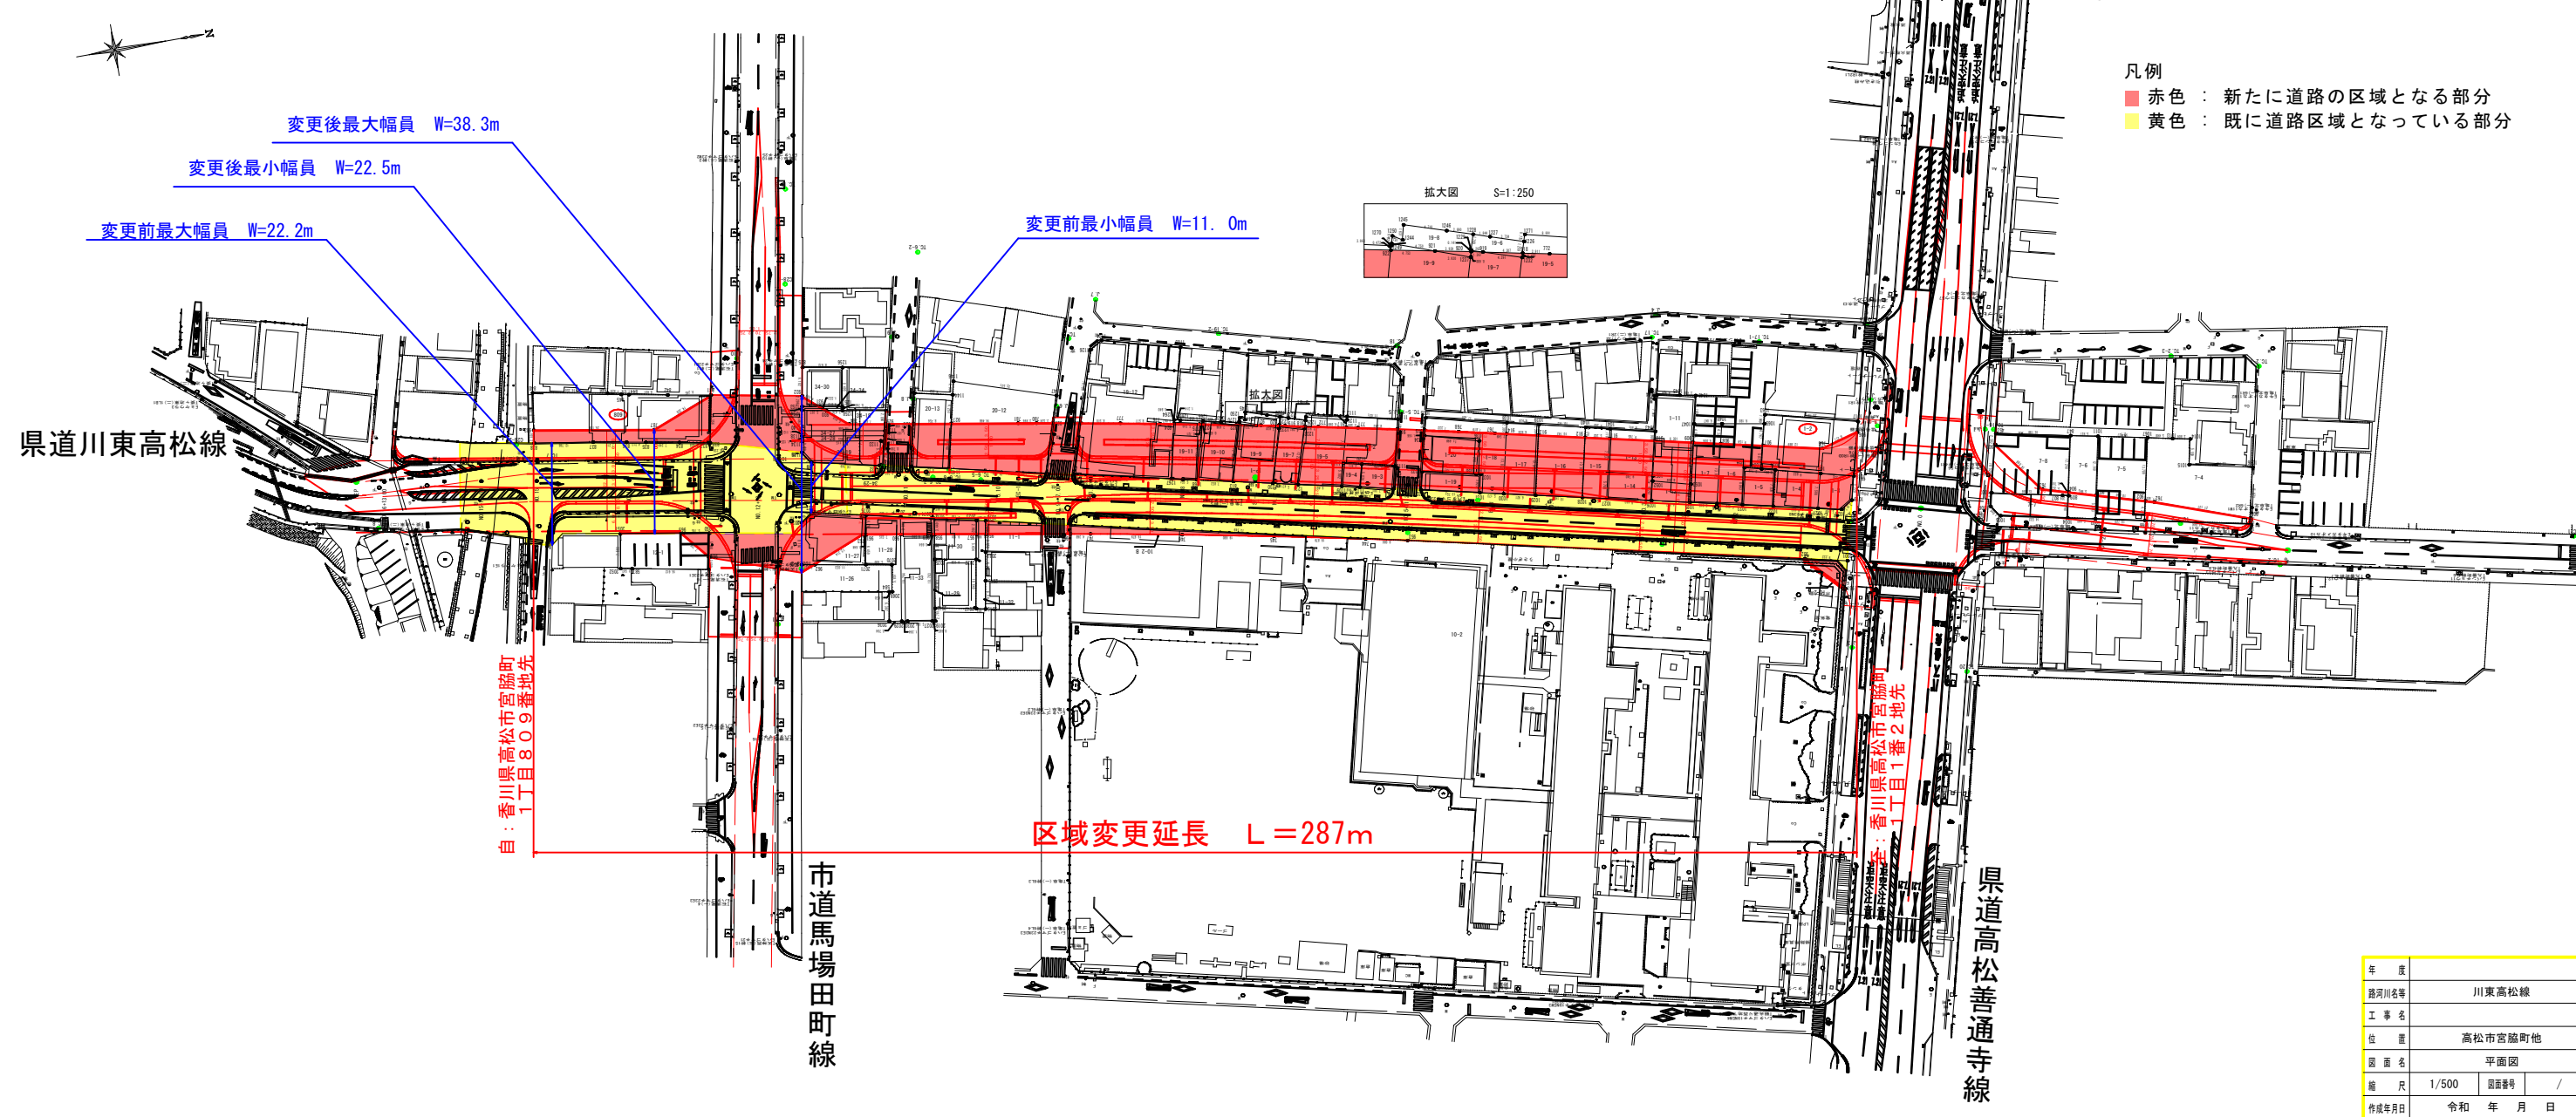

- 凡例
- 赤色 : 新たに道路の区域となる部分
 - 黄色 : 既に道路区域となっている部分

県道川東高松線

自：香川県高松市宮脇町
1丁目809番地先

市道馬場田町線

区域変更延長 L=287m

香川県高松市宮脇町
1丁目1番2地先

県道高松善通寺線

年度			
路河川名称	川東高松線		
工事名称	高松市宮脇町他		
位置	高松市宮脇町他		
図面名称	平面図		
縮尺	1/500	図面番号	/
作成年月日	令和 年 月 日		
会社名称	香川県高松土木事務所		