

国道438号(長尾南工区)平面図

区域変更L=655m

区域変更前最大幅員 17.9m



区域変更後最大幅員 21.3m

区域変更後最小幅員 10.6m

区域変更前最小幅員 7.7m

起点：  
仲多度郡まんのう町  
長尾字札ノ辻98番1地先

終点：  
仲多度郡まんのう町  
長尾字源保林303番1地先

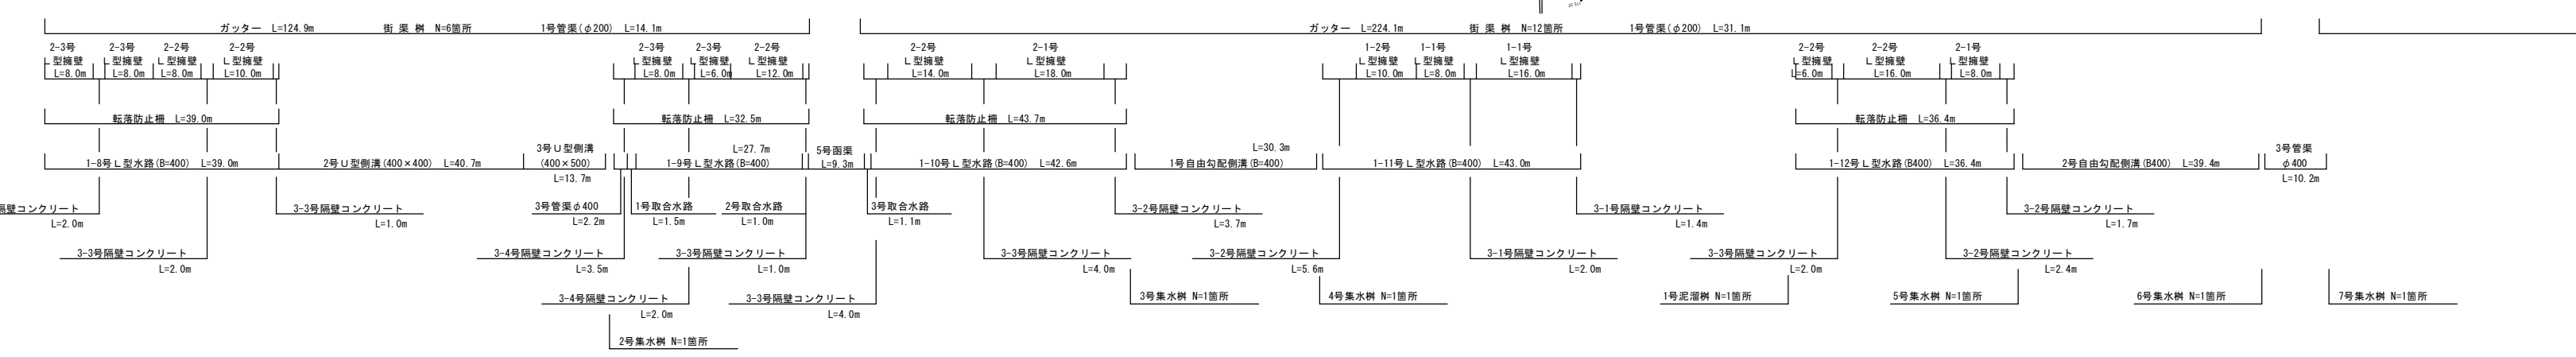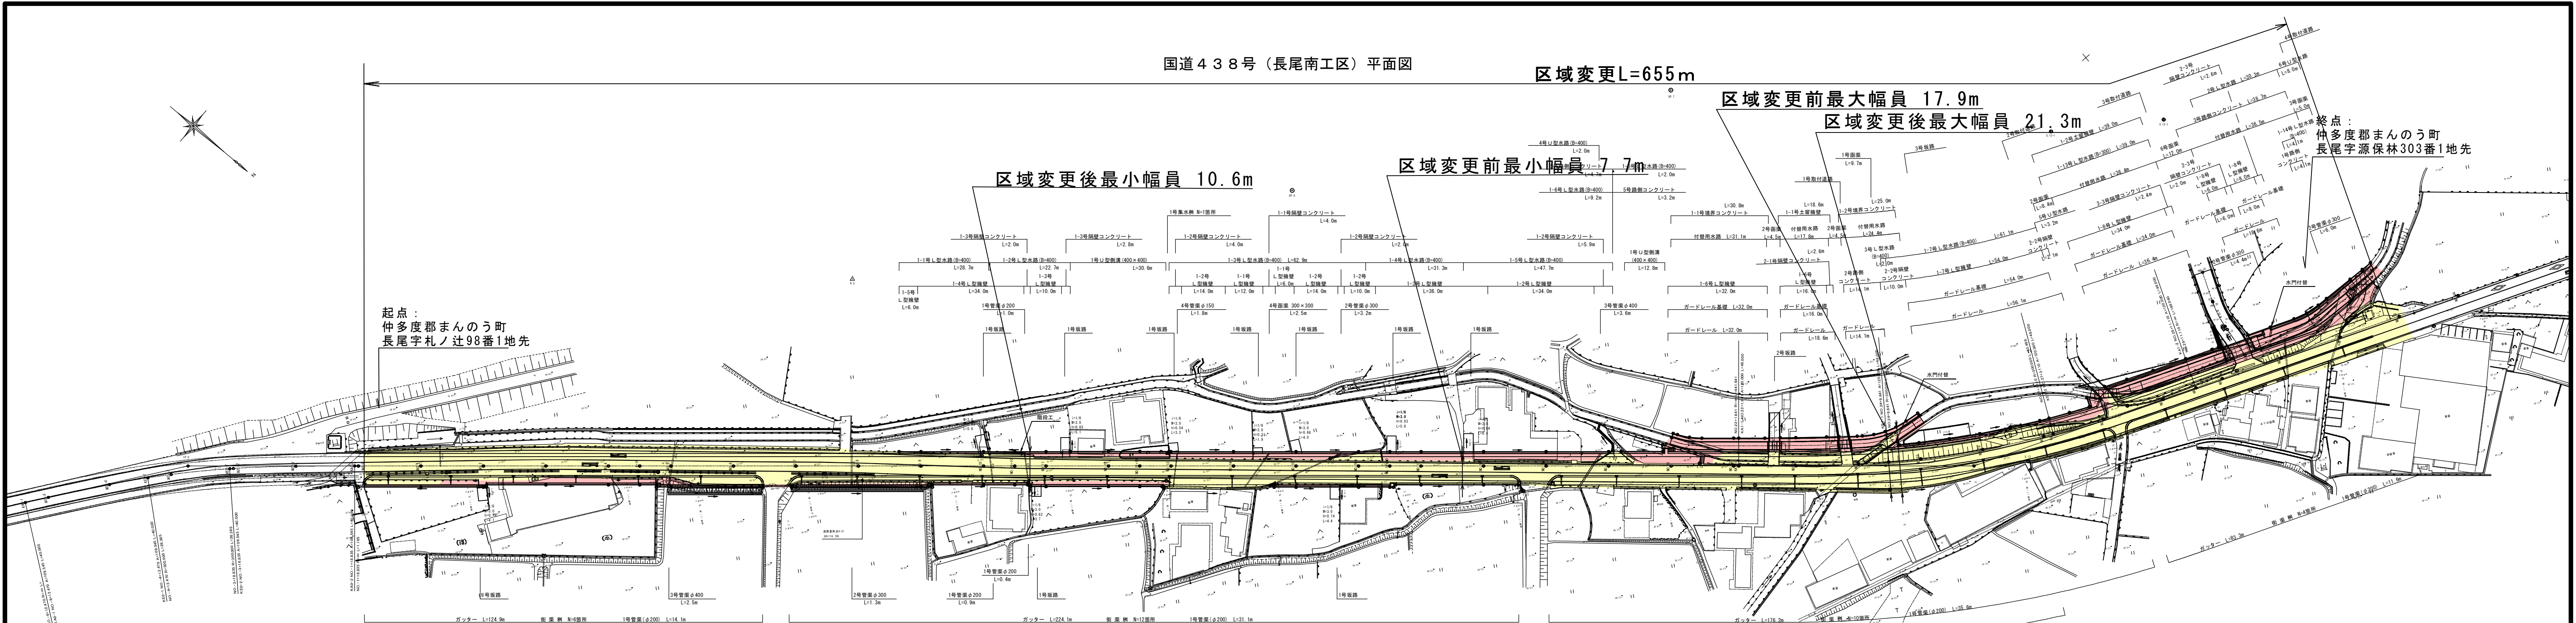

IP	IP.1	X	47.969	47.969
MD	1-1	1-2	1.279	1.279
IA	19-22-45	LC	53.469	53.469
R	300.000	CL	149.469	149.469
A	120.000	D	75.273	75.273
L	48.000	S	47.986	47.986
ΔR	0.320	W	51.276	51.276
XM	23.995			

着色凡例

赤色：新たに道路の区域になる部分  
黄色：既に道路になっている部分

年度	令和	年度	設計図
路線名	国道438号(長尾南工区)		
工事名	仲多度郡まんのう町		
位置	平面図		
縮尺	1:1000	図面番号	1 /
作成年月日	令和 年 月 日		
会社名	香川県中土木事務所		
事業名	香川県中土木事務所		