


平面図 S=1:250
東かがわ市松原字松西

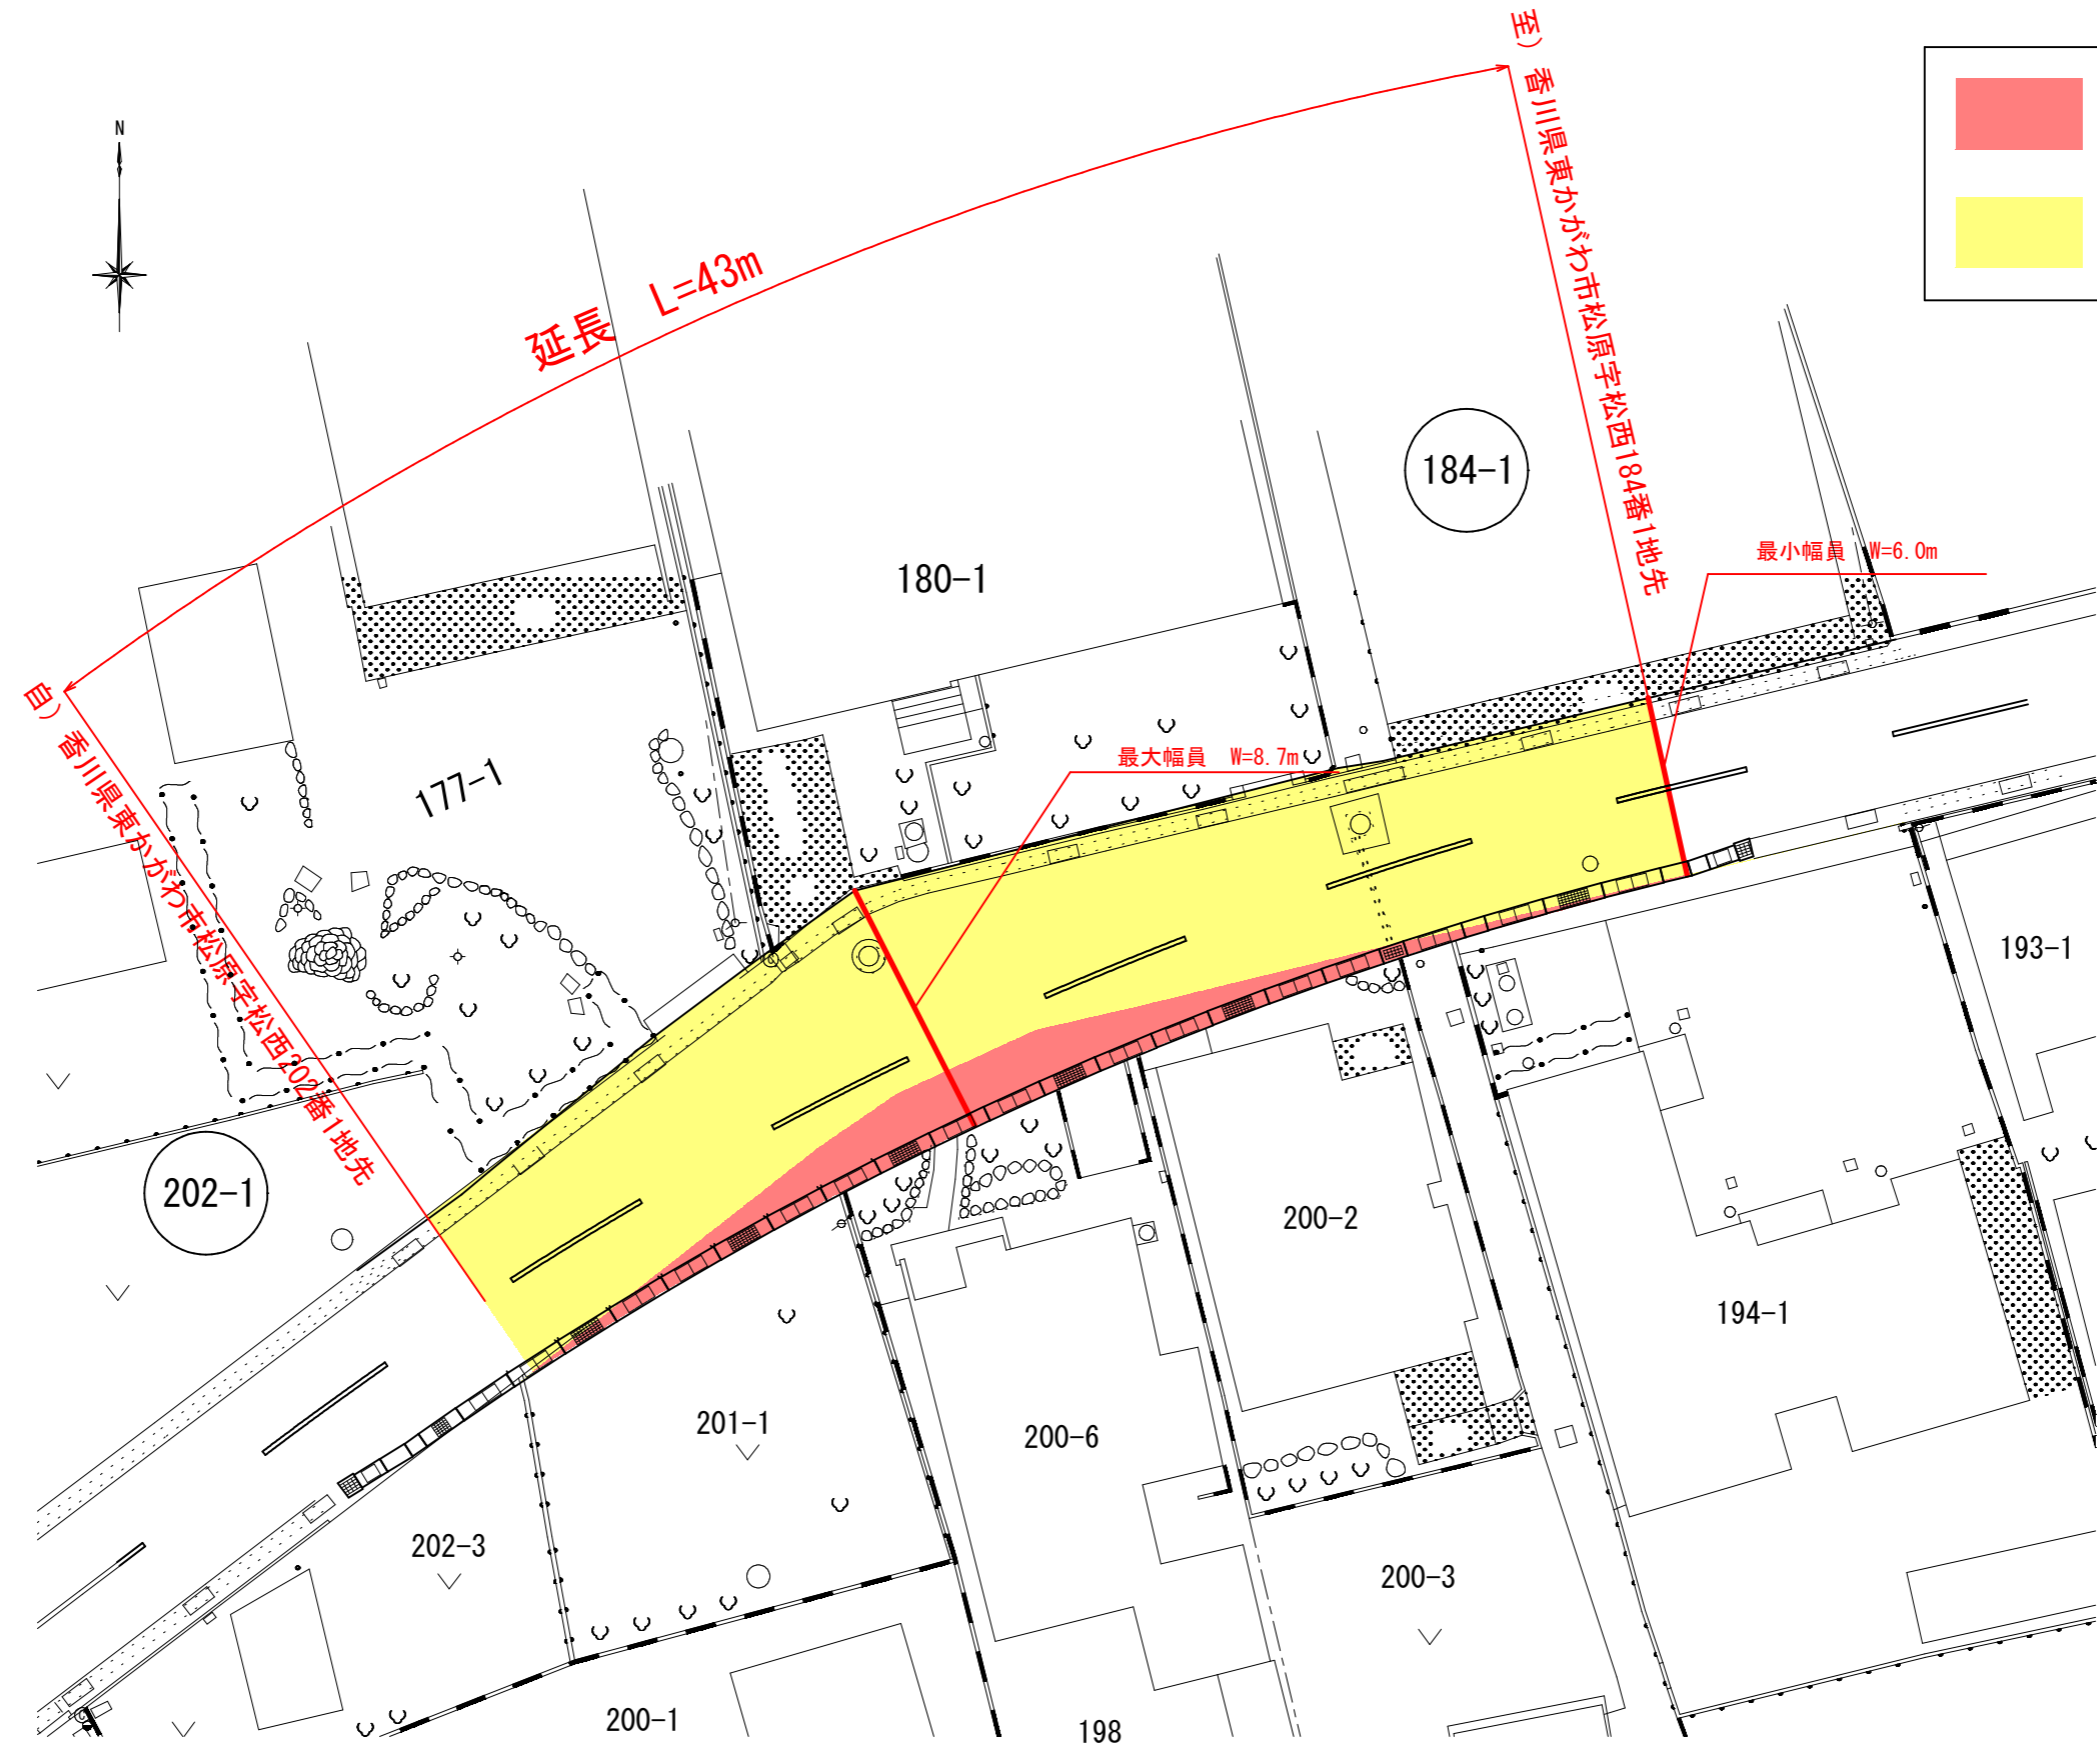

供用開始区間
 既供用済区間

令和2年度	
路線名	県道津田引田線(松原工区)
工事名	道路改修工事
位置	東かがわ市松原
図面名	平面図
縮尺	S=1:250 図面番号 /
作成年月日	
会社名	
事業者名	香川県長尾土木事務所