


(A) 延長 L = 1,483m




(B) 延：

(A) 延長 L = 1,483m

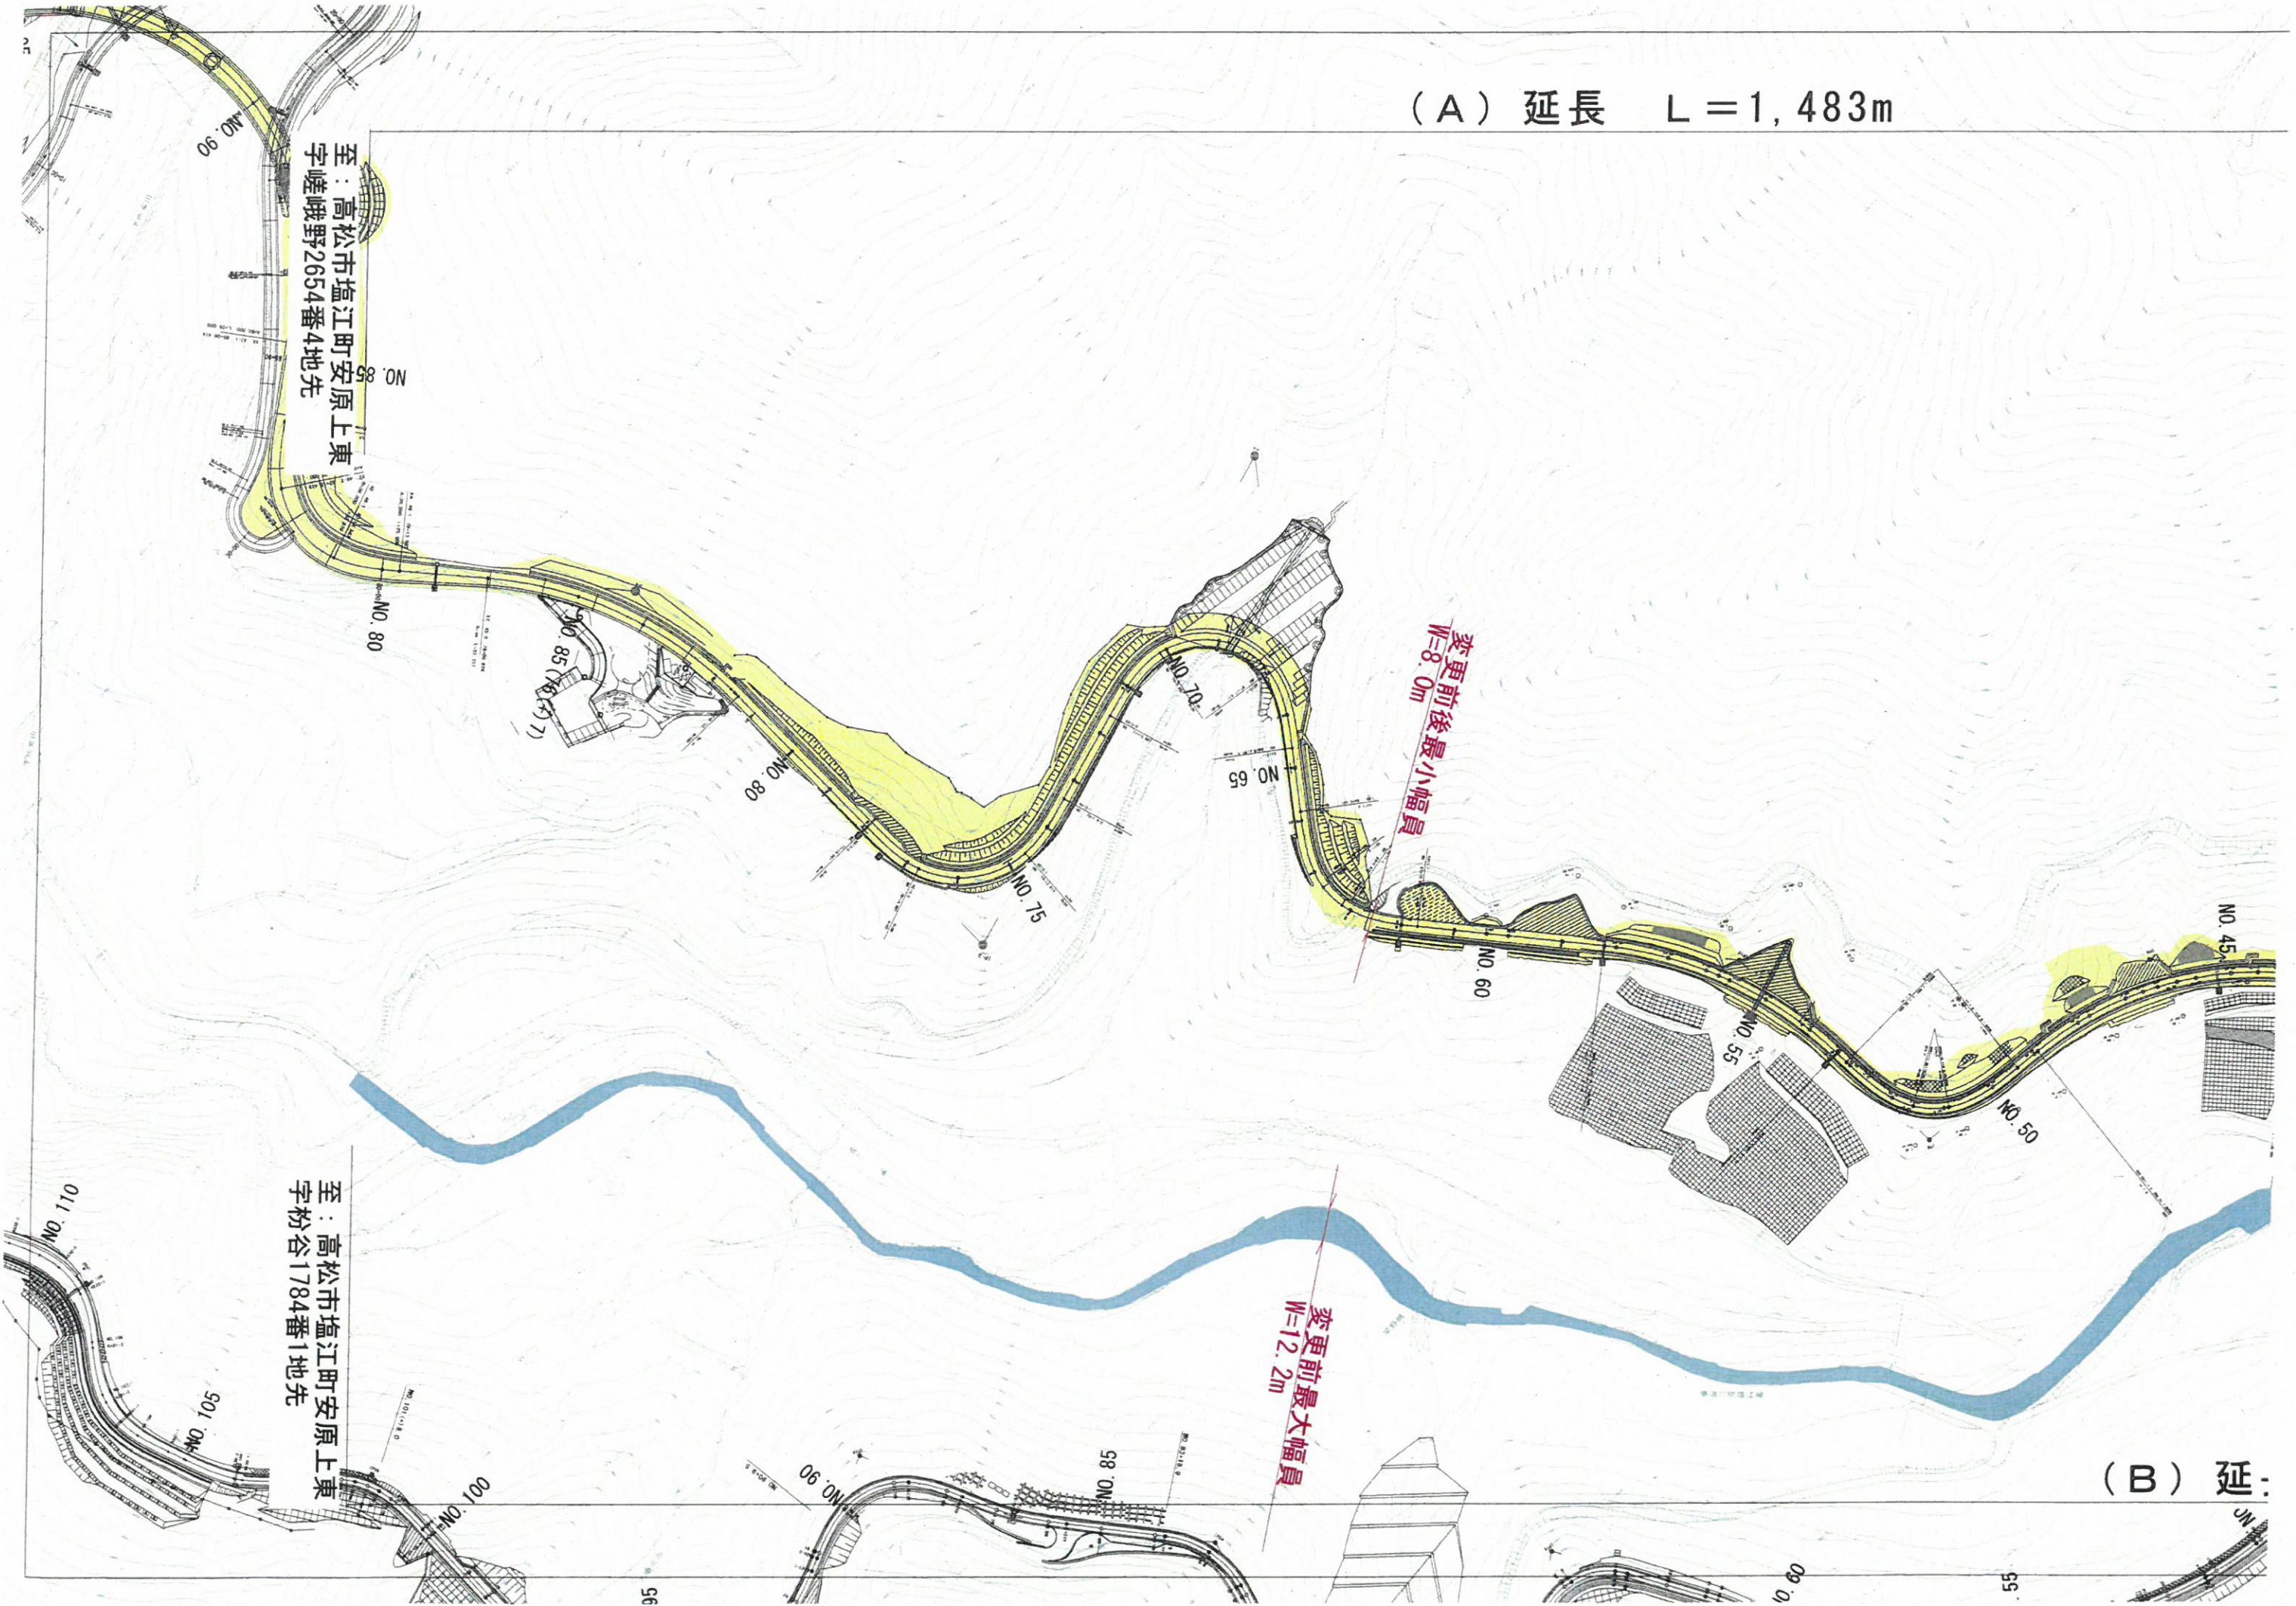

(B) 延長 L = 1,426m

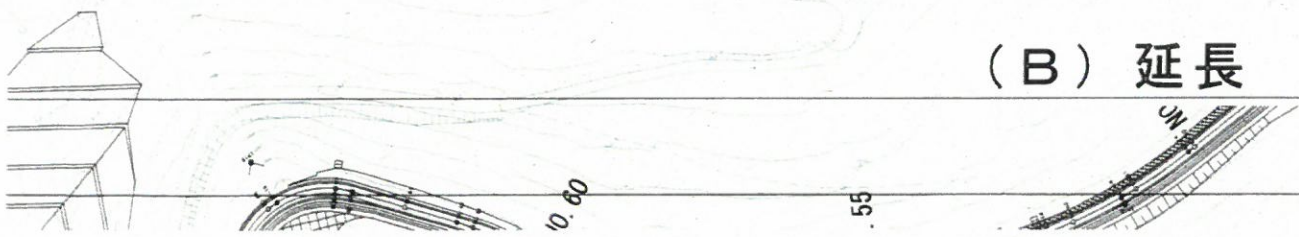

平面図 S=1:1000



凡例

既に道路の区域となっている部分 黄色


不要物件とする部分 青色

自：高松市塩江町安原上東
字杓谷2677番208地先

自：高松市塩江町安原上東
字杓谷2677番208地先

変更前後最大幅員
W=40.8m

変更前最大幅員
W=3.0m

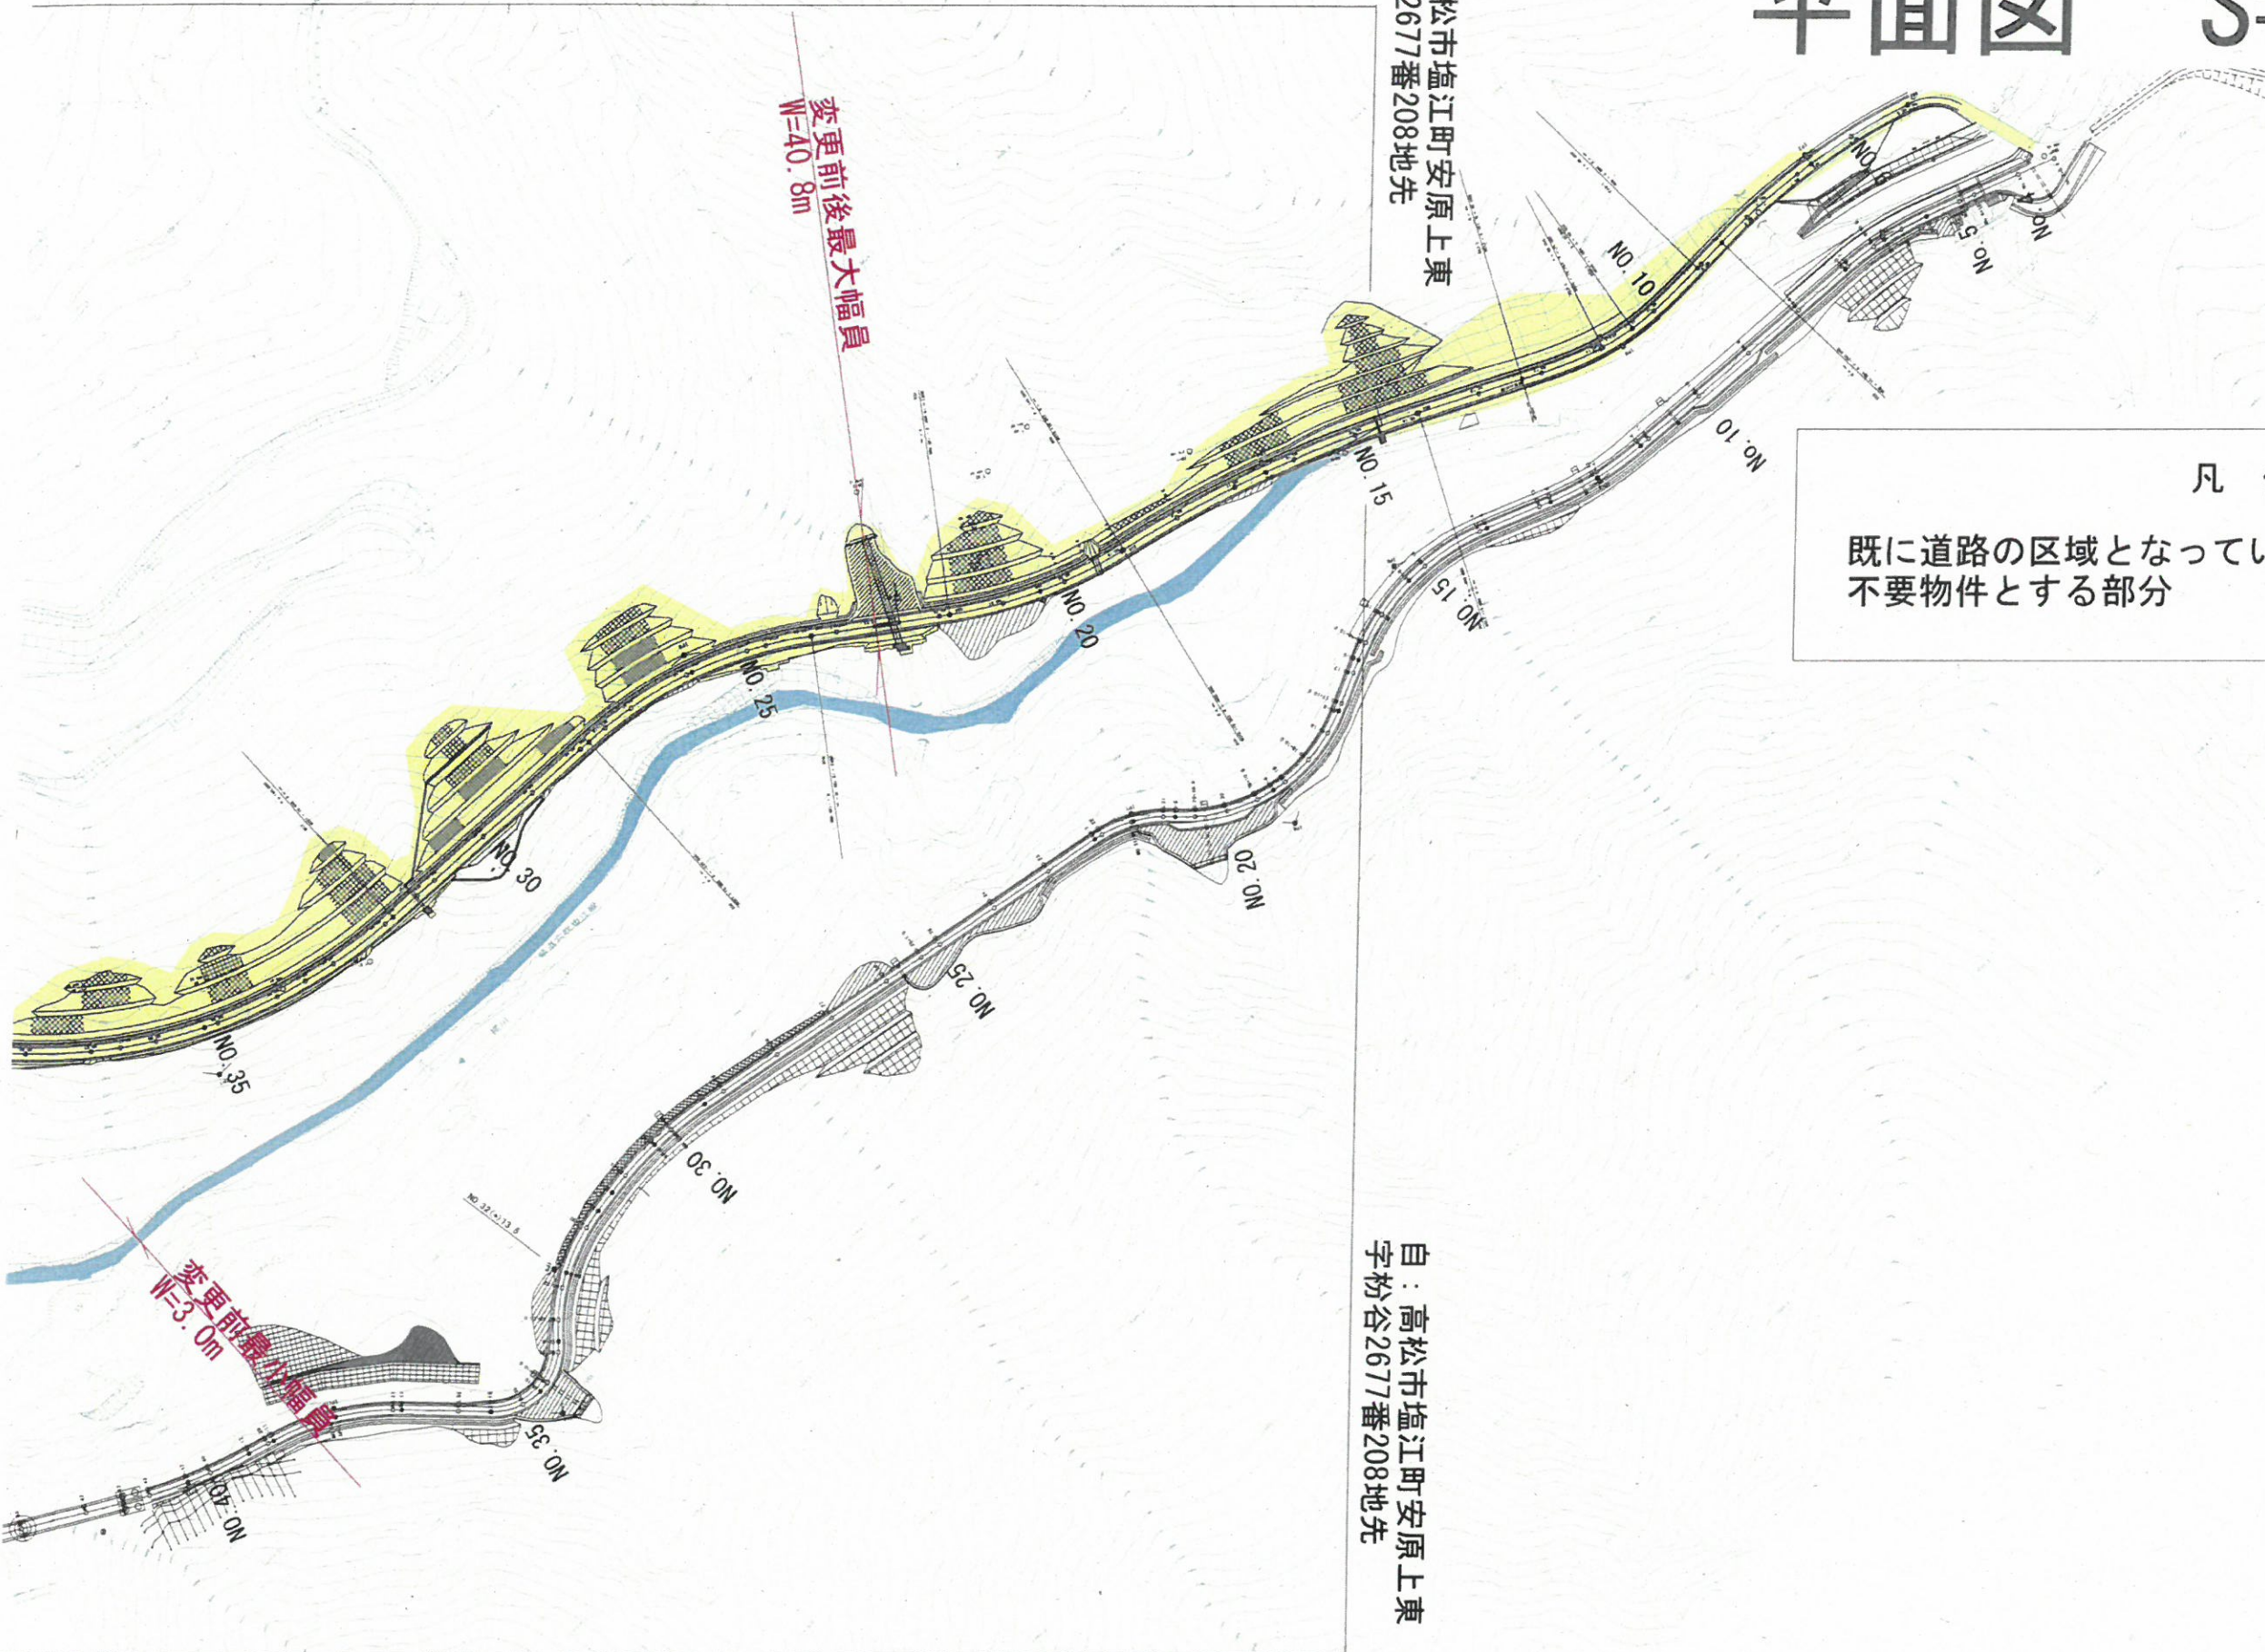

令和	年度	設計図
路線名	県道穴吹塩江線	
工事名		
位置	高松市塩江町安原上東	
図面名	平面図	
縮尺	1:1000	
調査年月日		
設計者	香川県高松土木事務所	