

平面図 2


S=1/1000

自：高松市塩江町安原上東
字嵯峨野2650番4地先


(B)



(B) 延長 L=1433m

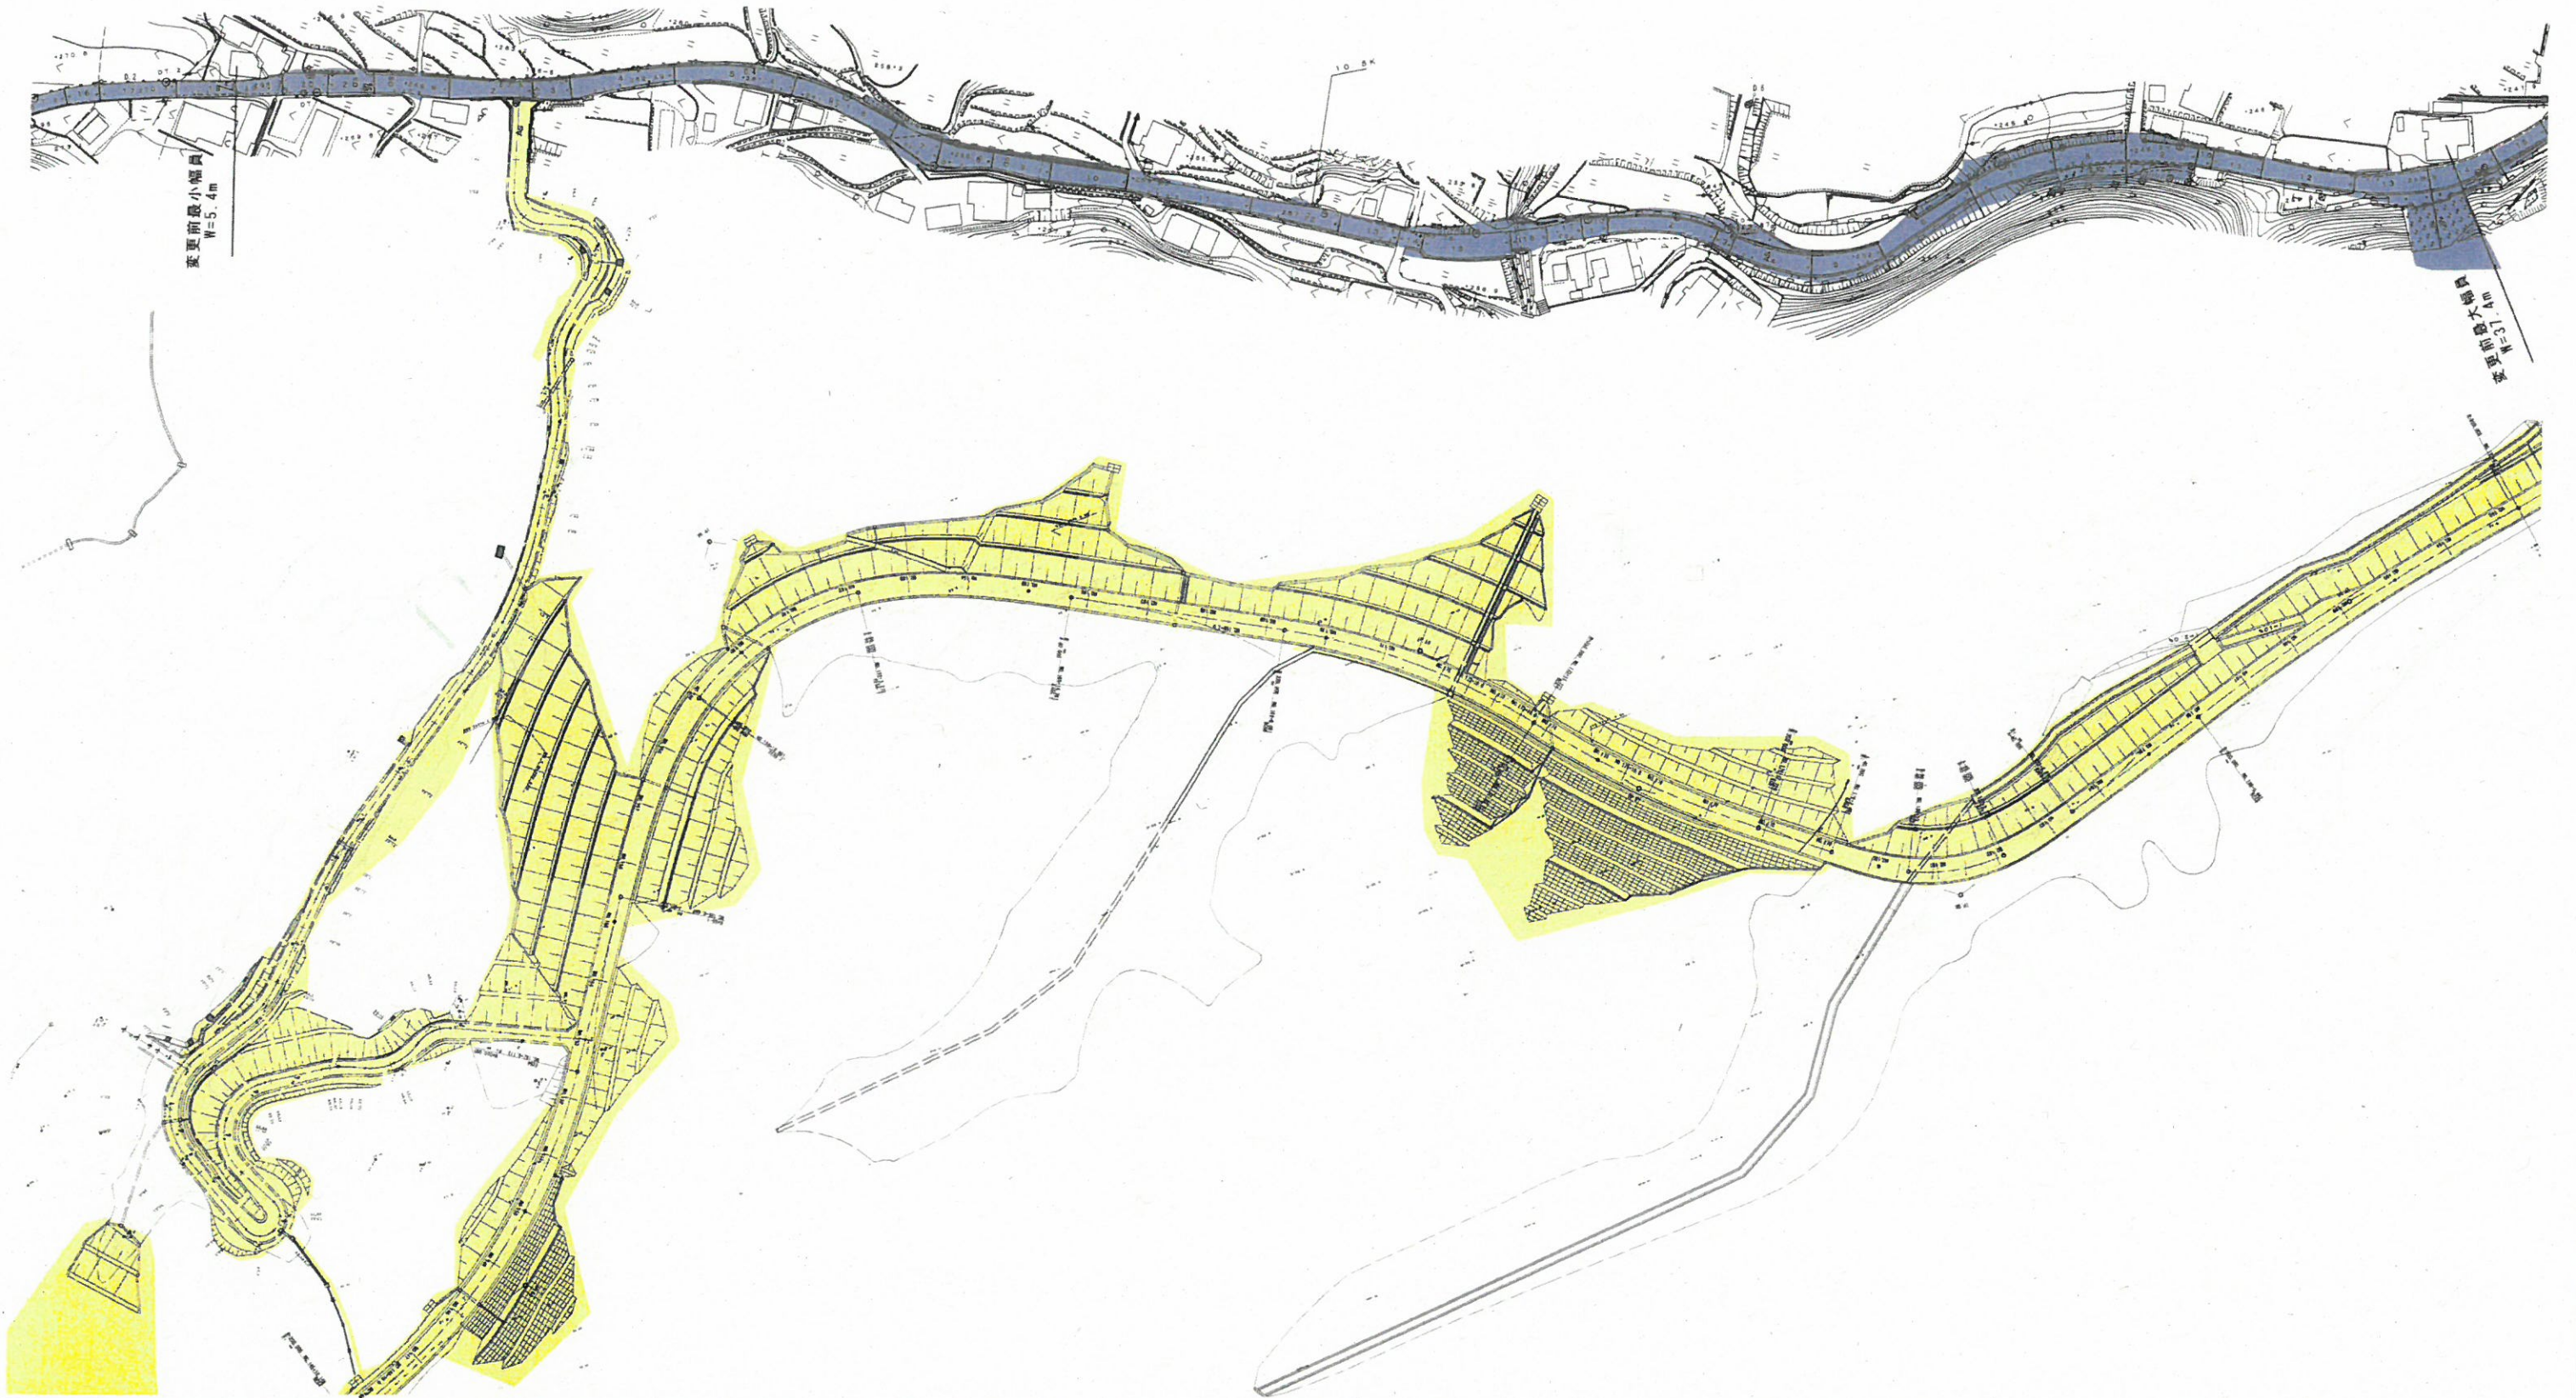

至：高松市塩江町安原上東
字菖蒲野1434番1地先

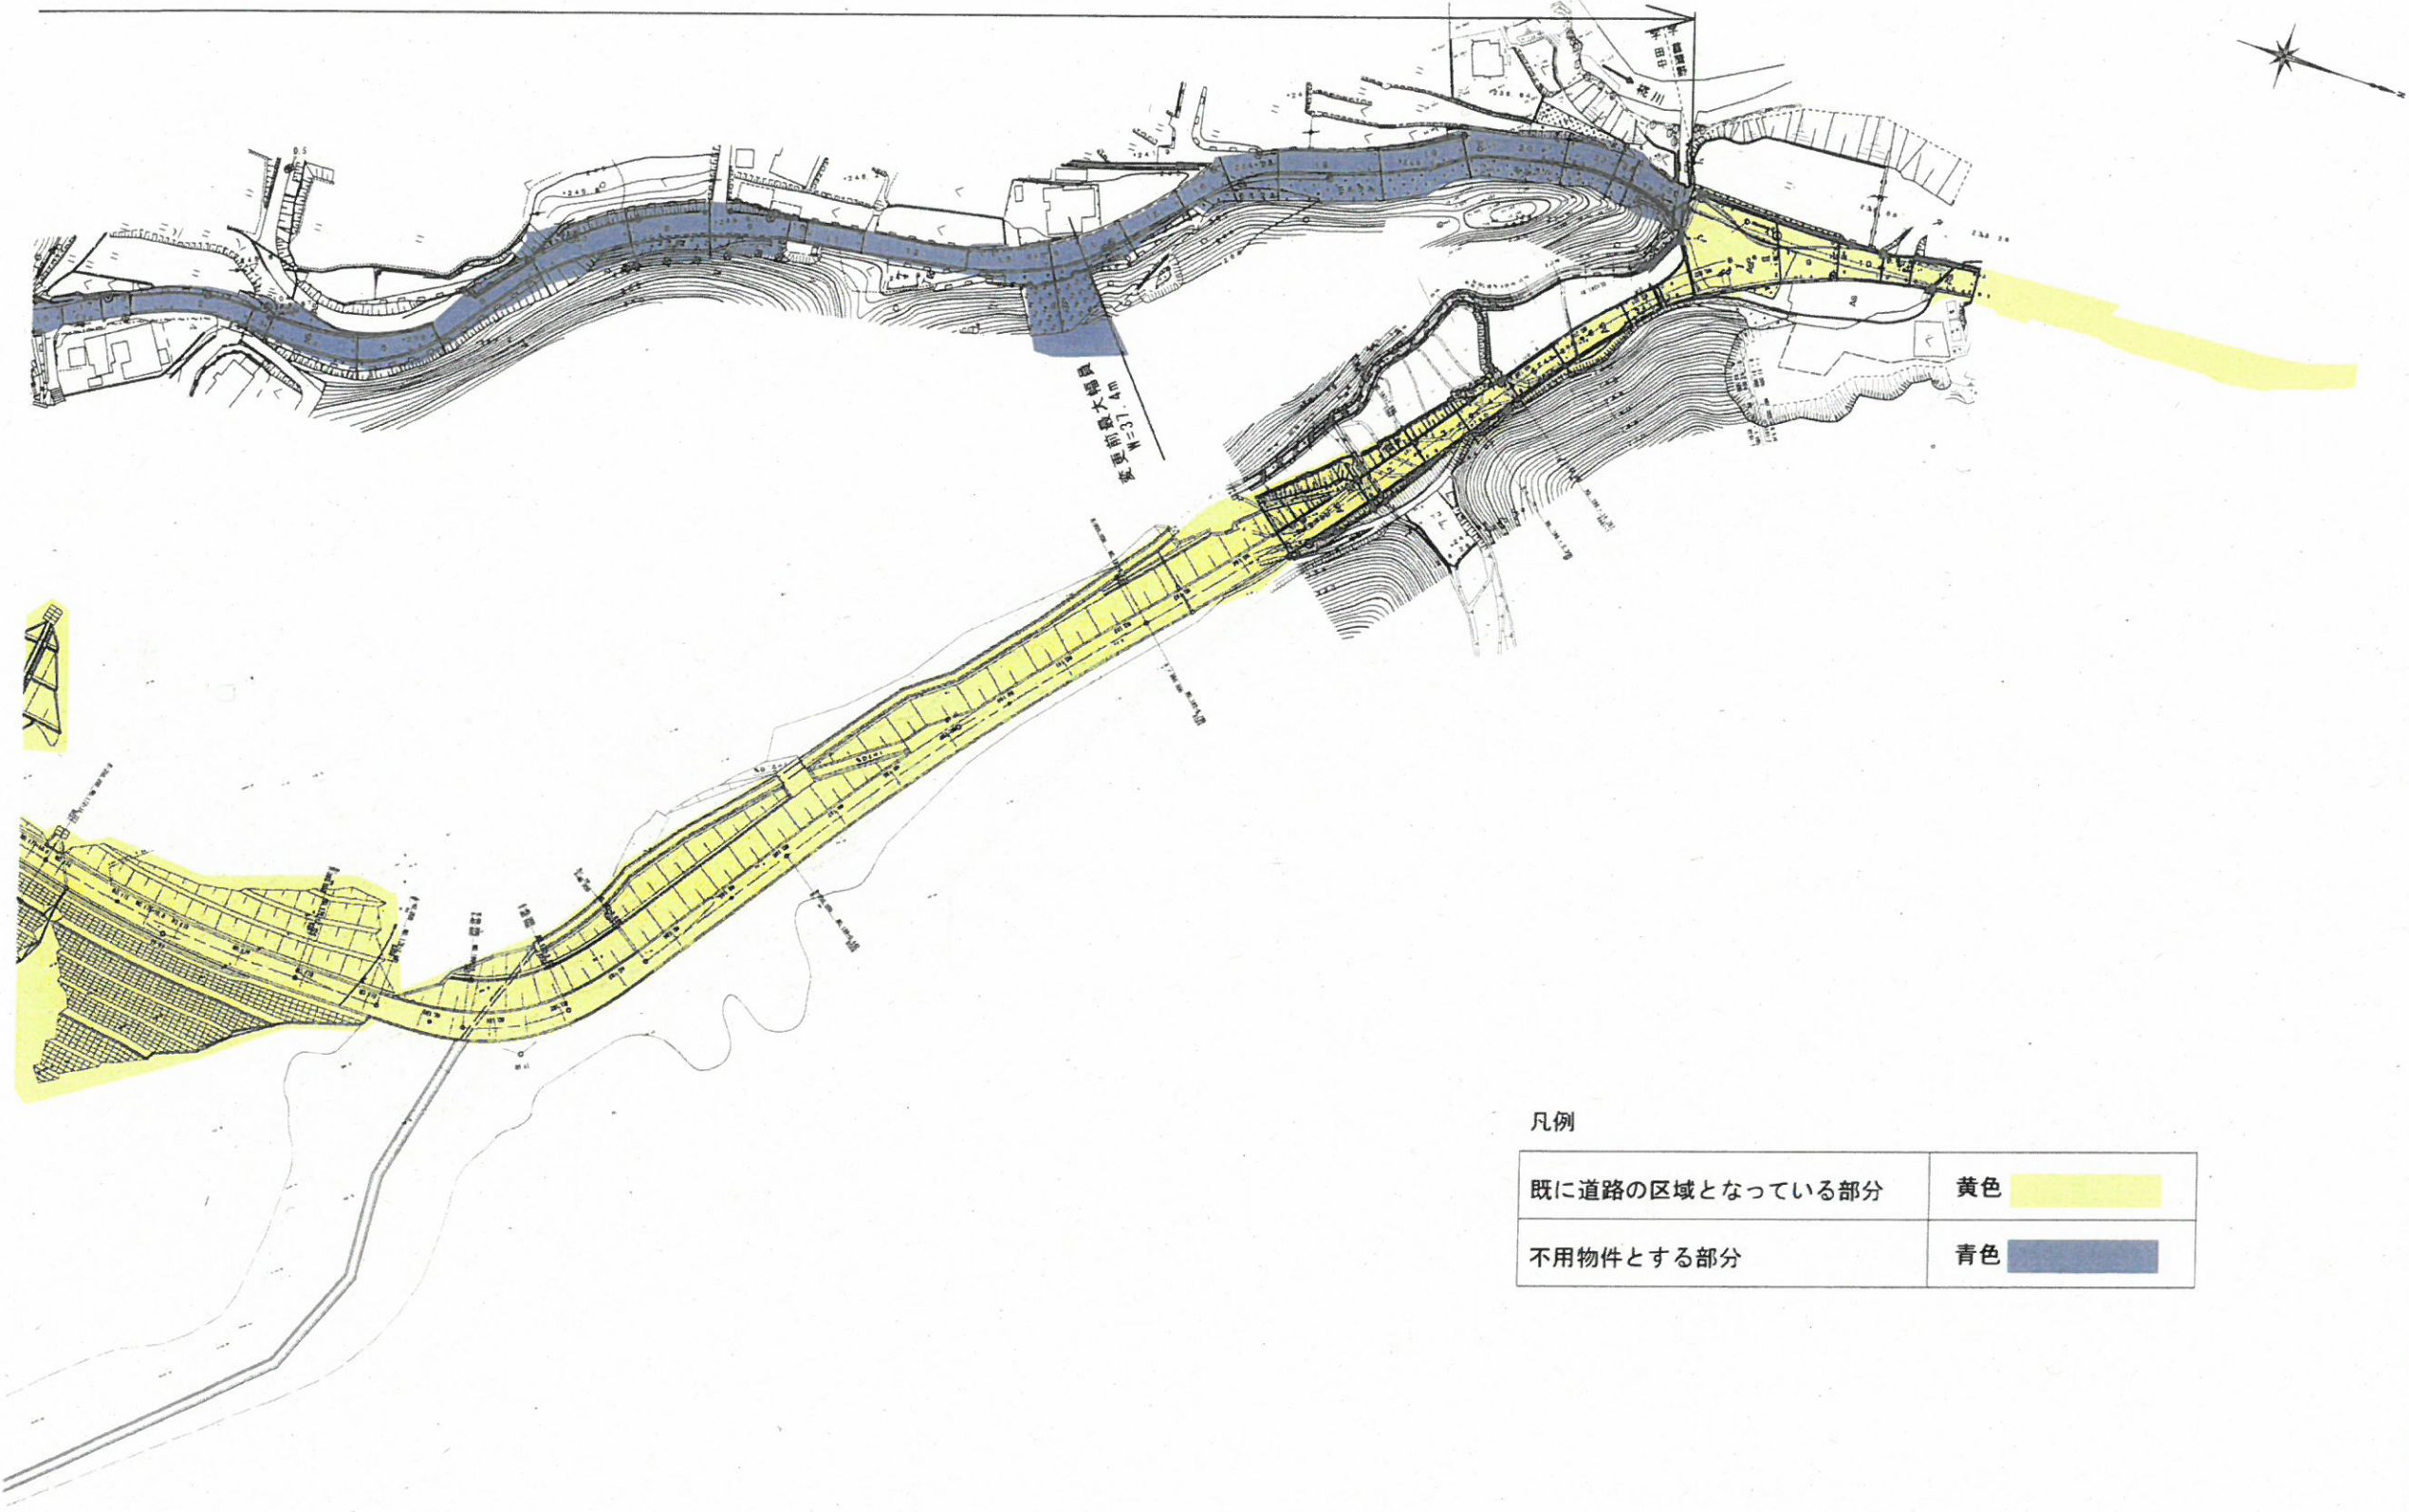

凡例

既に道路の区域となっている部分	黄色
不用物件とする部分	青色

年度	令和2年度 設計図	
路線名	県道六次塩江線	
工事名		
位置	高松市塩江町安原上東	
図面名	平面図2	
縮尺	S-1/1000	図面番号
作成年月日		
会社名		
事業者名		