

平面図 S=1:1,000




起点：香川県三豊市詫間町松崎
字唐崎304番1地先

終点：香川県三豊市詫間町松崎
字浜2770番32地先

道路区域変更 L=362m

最大幅員 55.0m

最小幅員 11.2m

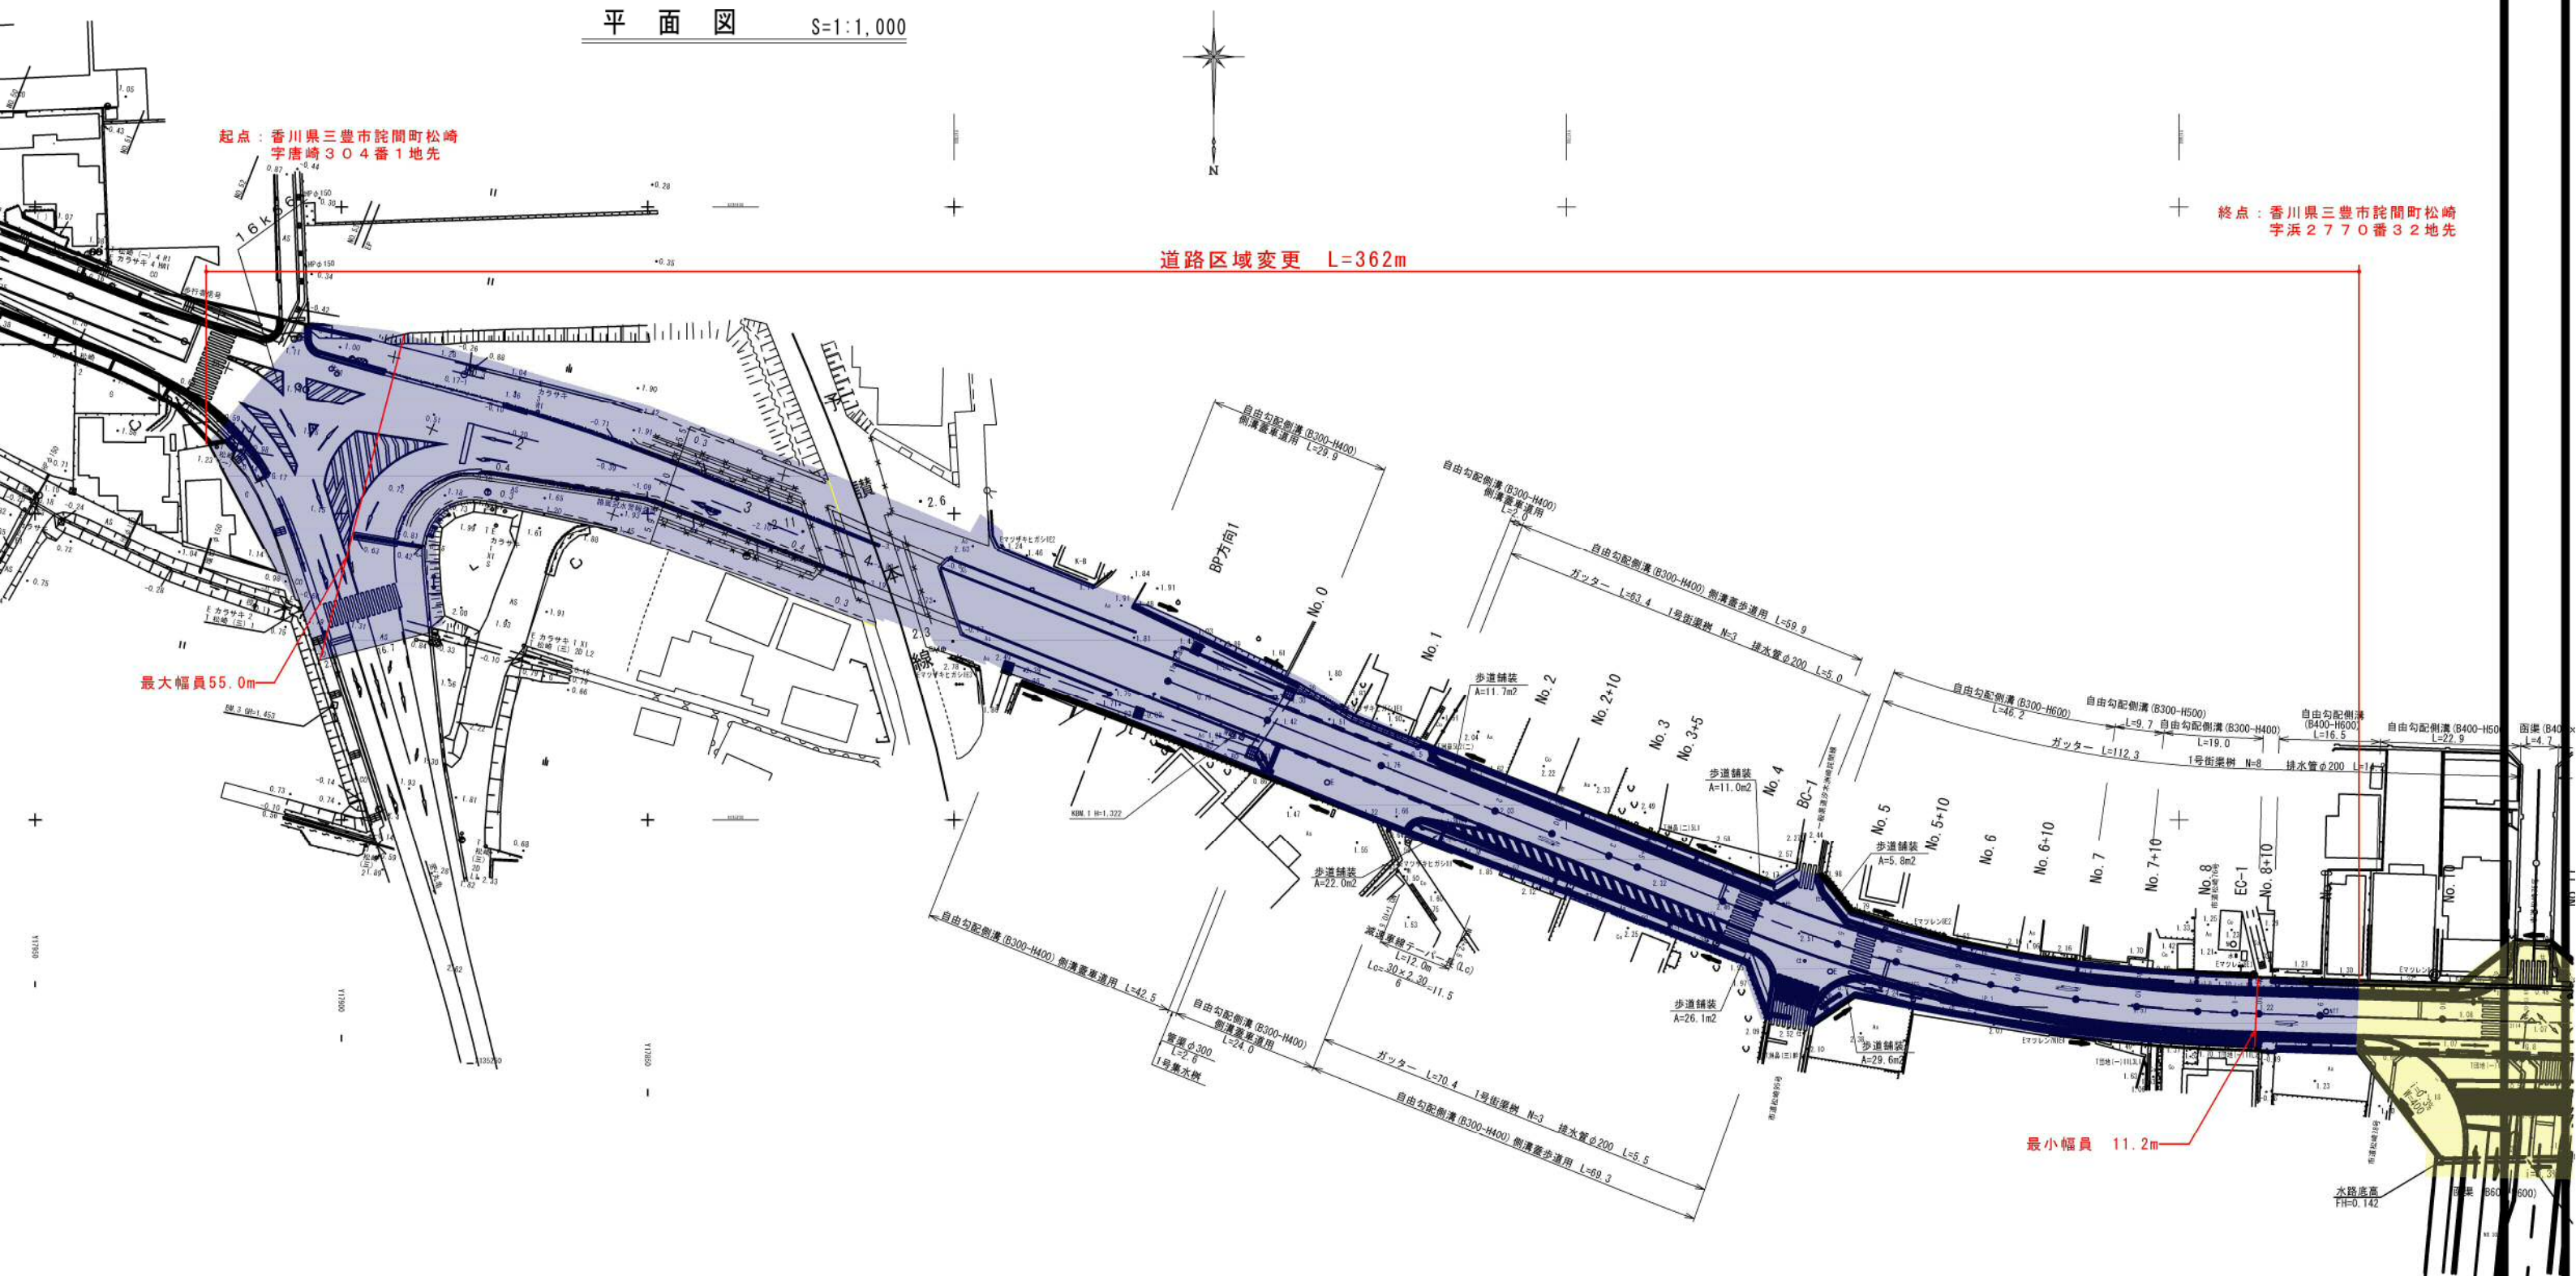

- 既に道路の区域となっている部分
- 不用物件とする部分

年度	令和2年度 道路区域変更
路線名	県道式島院陸奥浜線
工事名	
位置	三豊市 詫間町
図面名	平面図
縮尺	S=1:1,000 図面番号 1
作成年月日	
会社名	
事業者名	香川県西讃土木事務所

L=49.6