
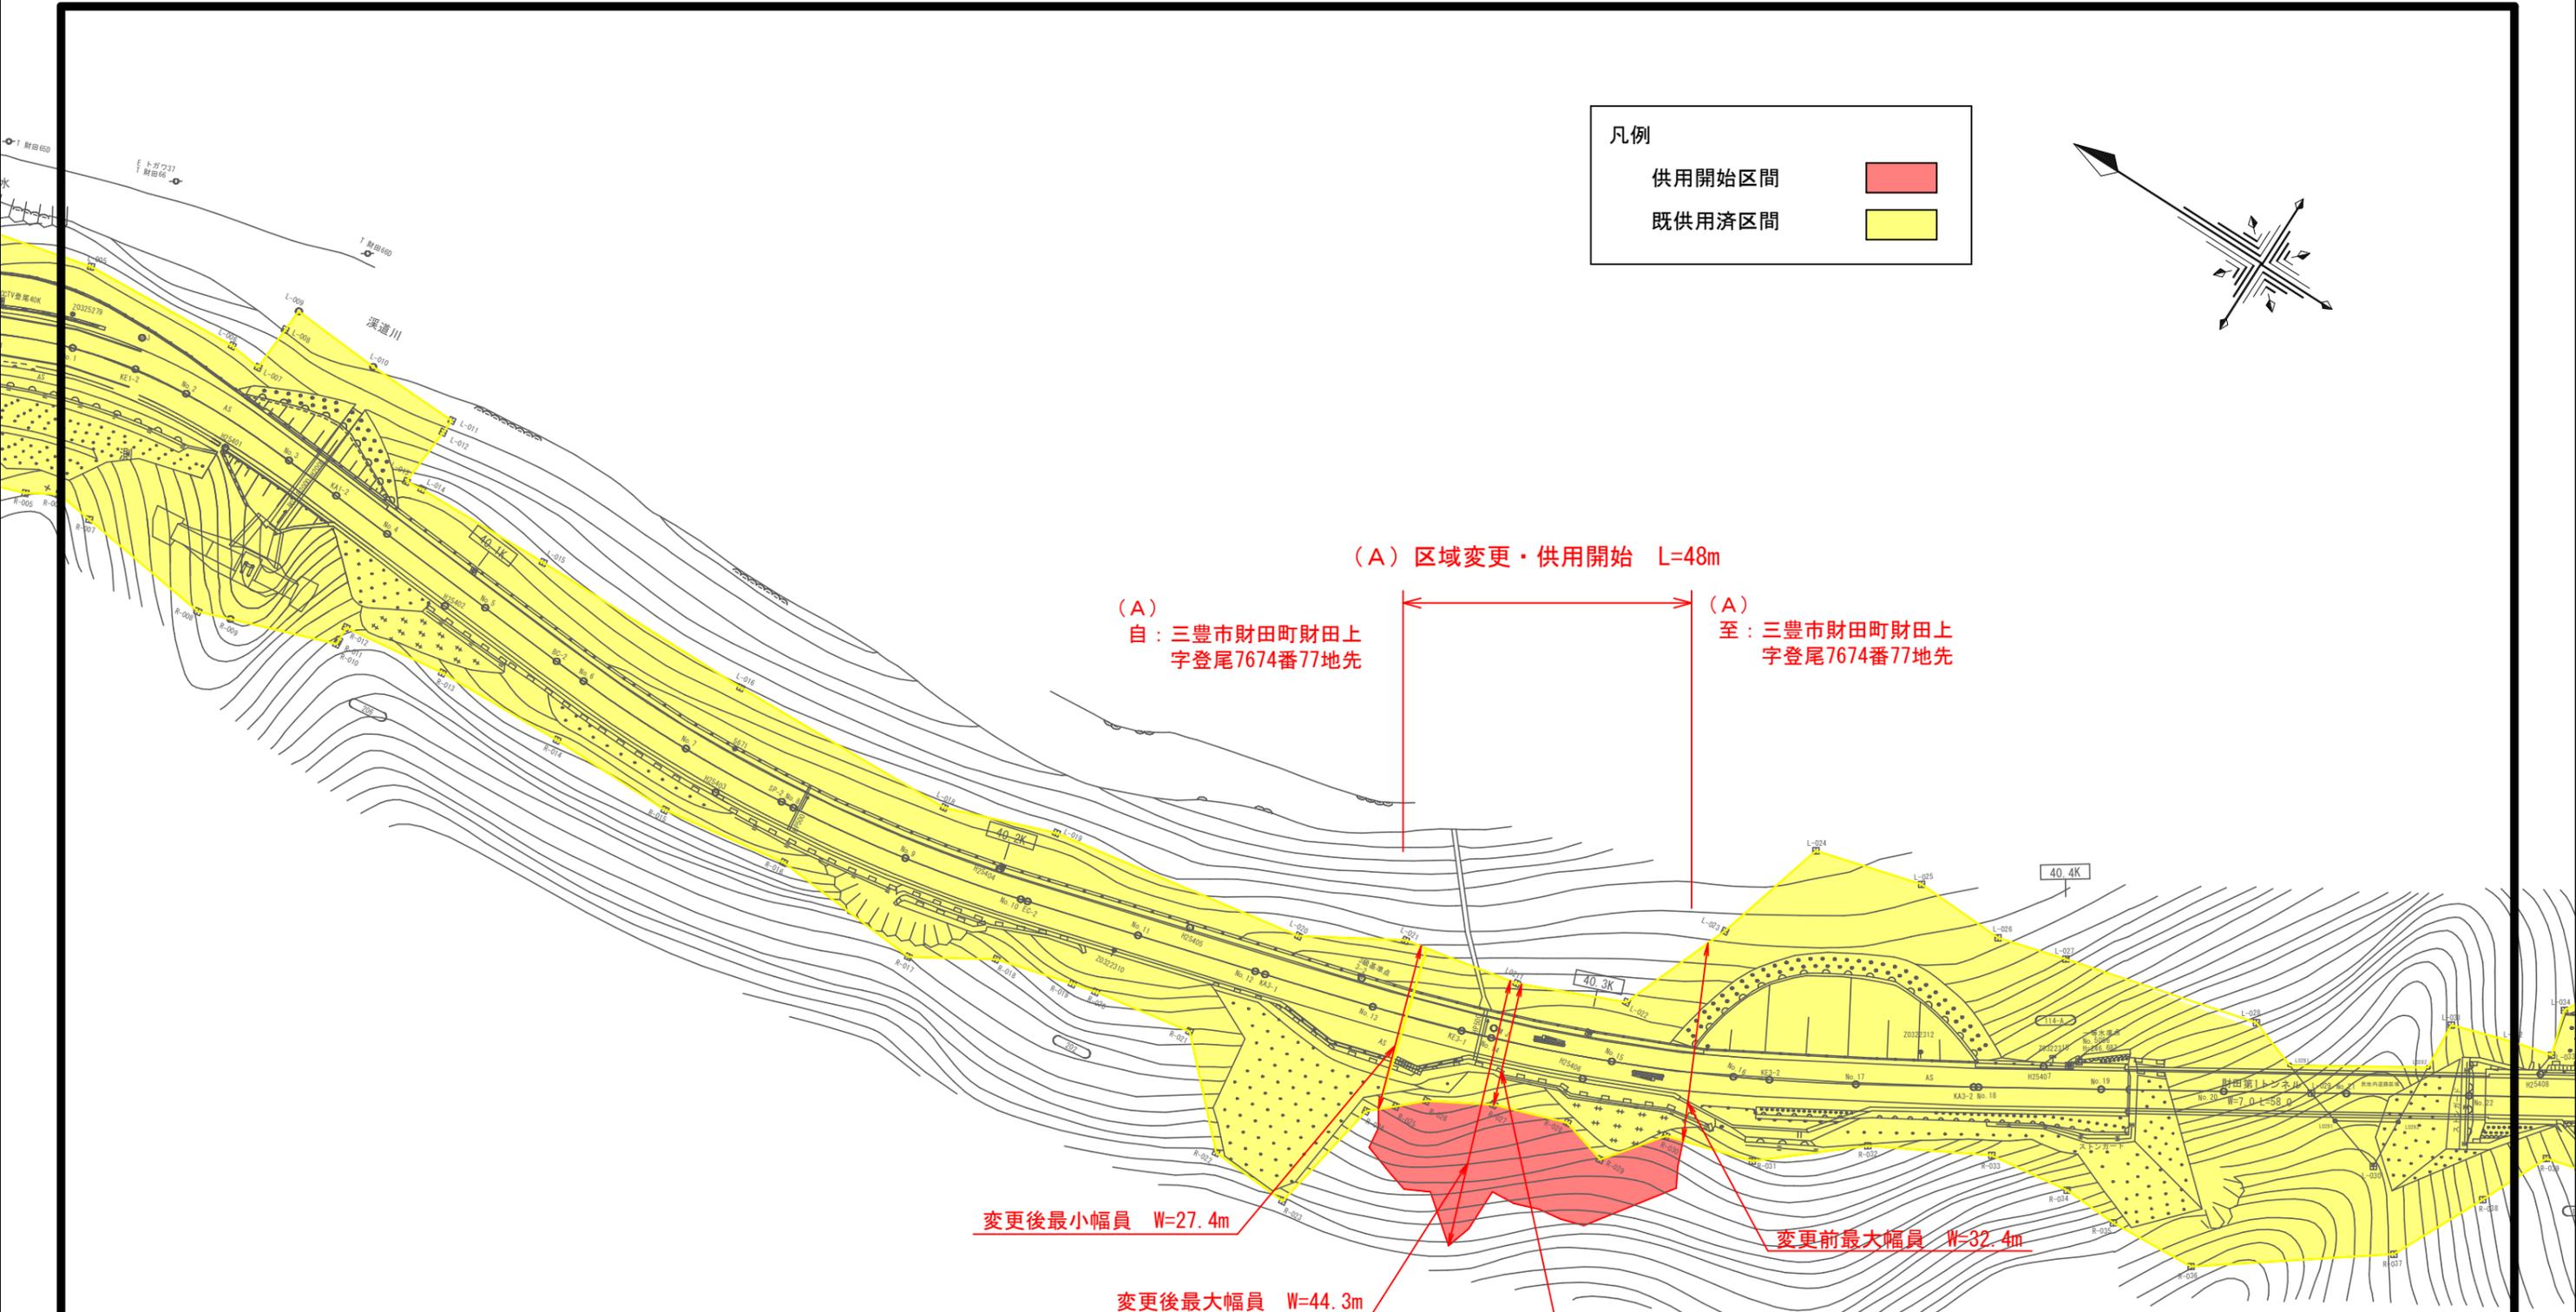


凡例

供用開始区間

既供用済区間

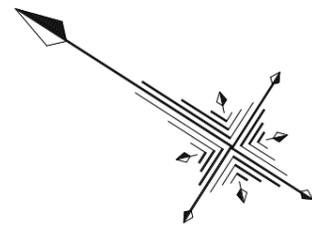

年度	令和2年度	区域変更・供用開始
路線名	県道観音寺池田線	
位置	三豊市財田町財田上	
図面名	平面図 (A)	
縮尺	s=1/1,000	
事業者名	香川県西讃土木事務所	