

(B) 区域変更・供用開始 L=126m

(B)  
自：三豊市財田町財田上  
字溪道7566番12地先

(B)  
至：三豊市財田町財田上  
字溪道7566番12地先

変更後最大幅員 W=72.3m


変更前最大幅員 W=45.6m

変更前最小幅員 W=30.5m

変更後最小幅員 W=34.7m

凡例

供用開始区間	
既供用済区間	

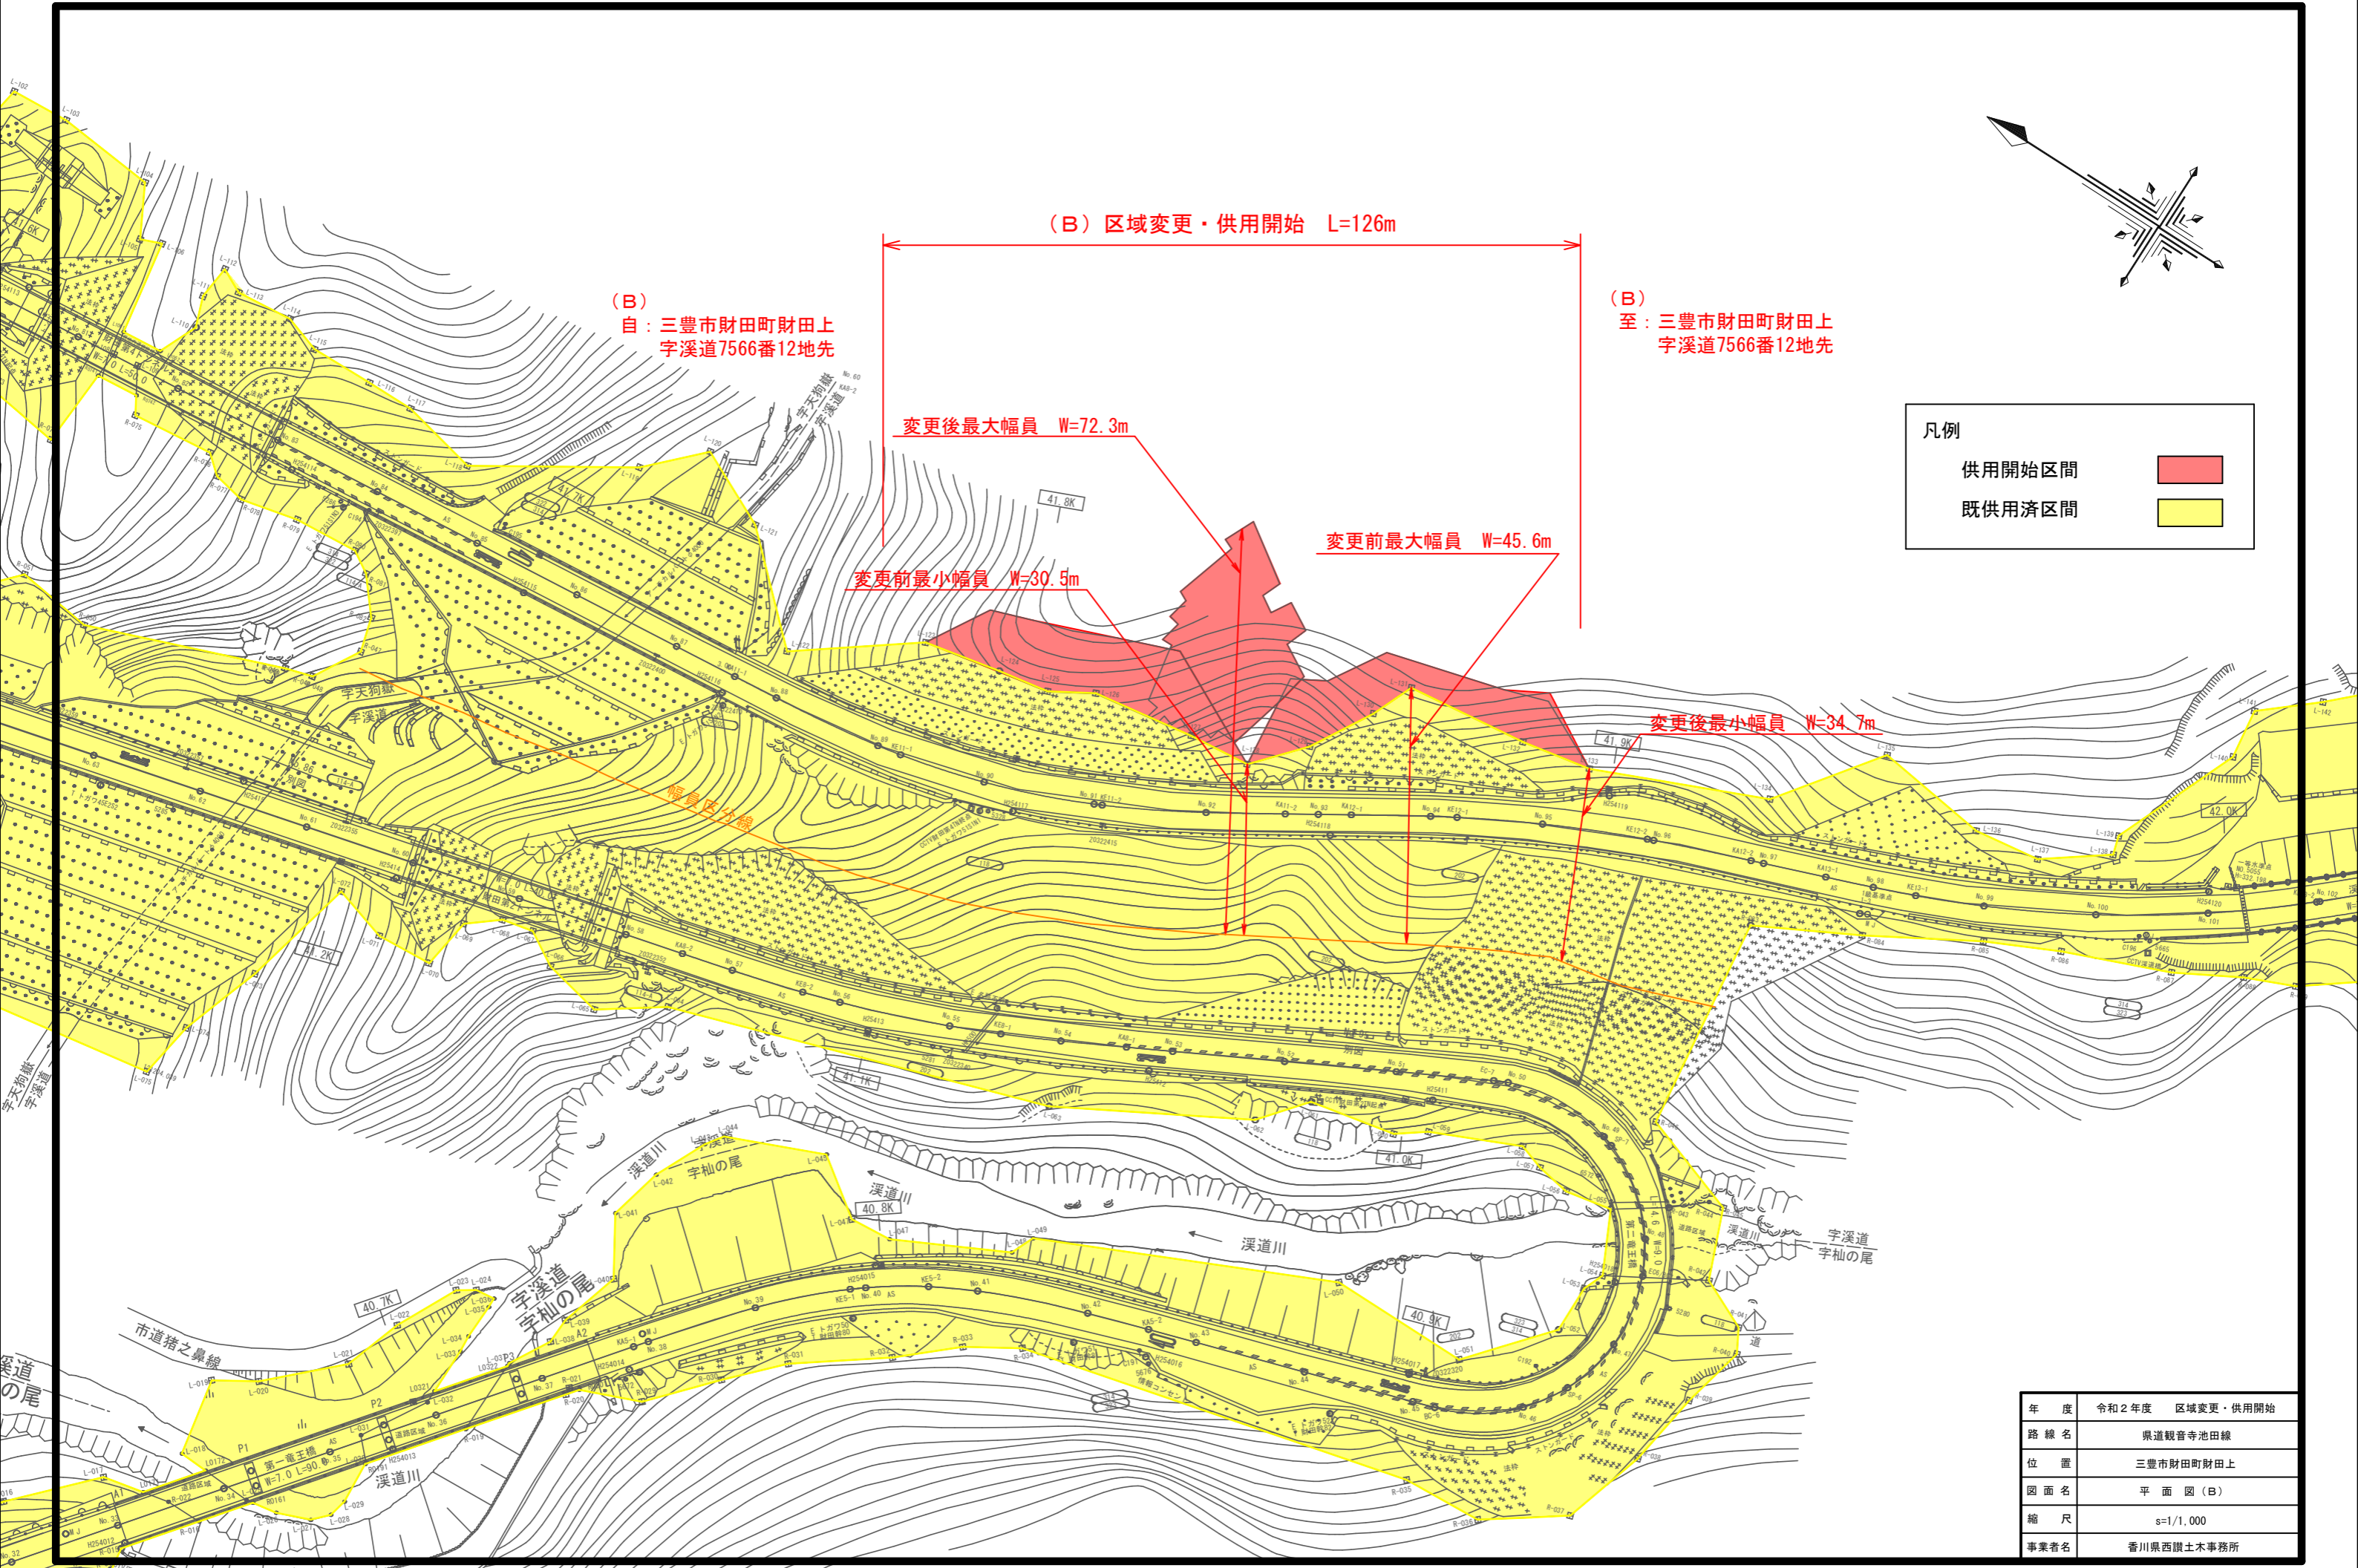

年度	令和2年度	区域変更・供用開始
路線名	県道観音寺池田線	
位置	三豊市財田町財田上	
図面名	平面図(B)	
縮尺	s=1/1,000	
事業者名	香川県西讃土木事務所	