


県道長尾丸亀線 平面図

S=1:500

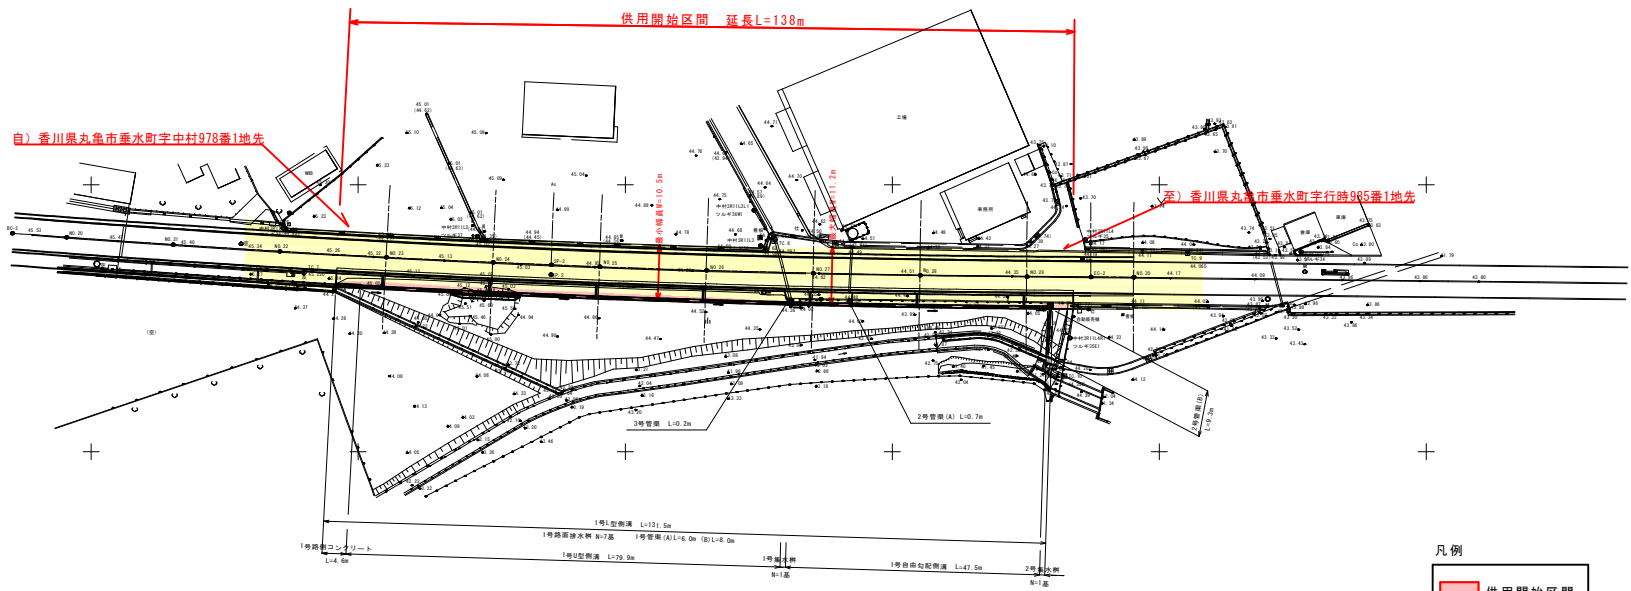

凡例



IPNO	2
IA	4-08-14
R	2800
SL	101.134
CL	202.180
SL	1.826
BC	NO.10-0.832
SP	NO.24-10.911
EC	NO.29-12.001

※ No. 29付近には丸亀市農林水産課の水路事業計画を反映している。

(紫色)

年度	令和2年度	
路線川名等	県道長尾丸亀線	
工事名		
位置	丸亀市垂水町	
図面名	平面図	
縮尺	1/500	1/9
作成年月日	平成 年 月 日	
会社名		
事業者名	香川県中讃土木事務所	