



# 県道八栗原線 平面図

縮尺 S=1:1000

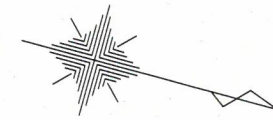

## 【凡例】

- 供用開始区間      赤      ■
- 既供用区間        黄      ■

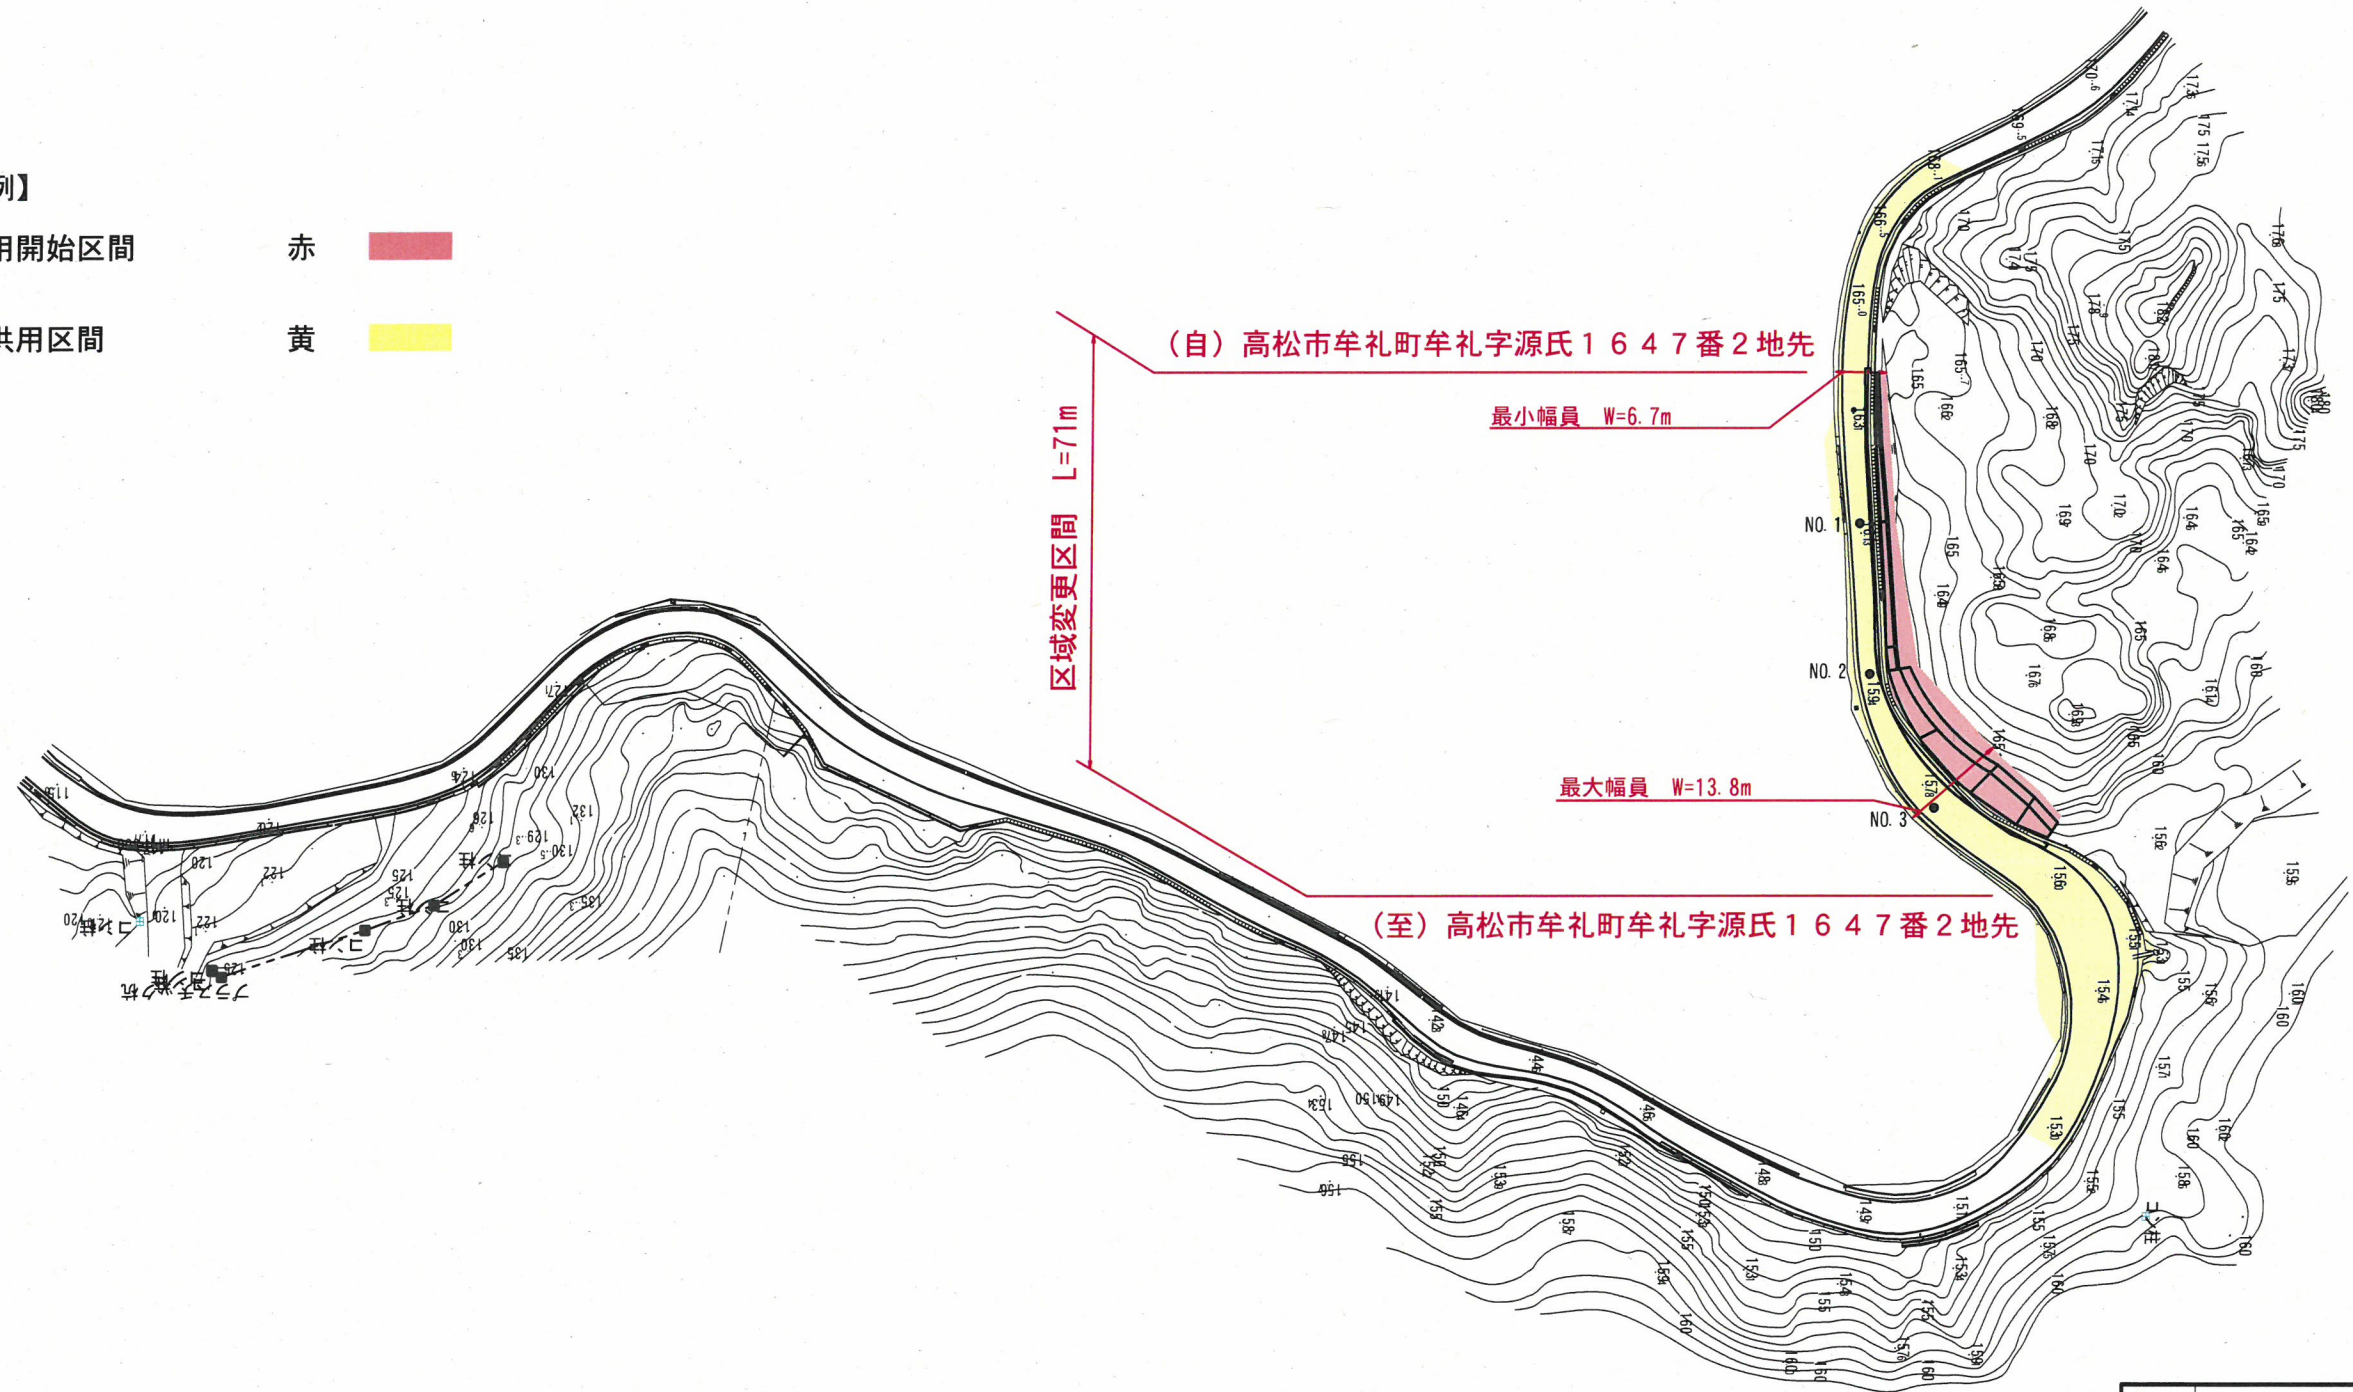

年 度		
路河川名称	県道八栗原線	
工事名	道路整備工事	
位 置	高松市牟礼町牟礼	
図面名	平面図	
縮 尺	1/1000	図面番号
作成年月日		
会 社 名		
事業者名	香川県高松土木事務所	