


# 県道観音寺善通寺線 平面図


S=1:500

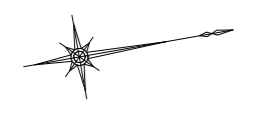

区域変更 延長 L = 133 m

起点：香川県三豊市豊中町岡本字木の本東1598番6 地先

終点：香川県三豊市豊中町岡本字原下1297番21 地先

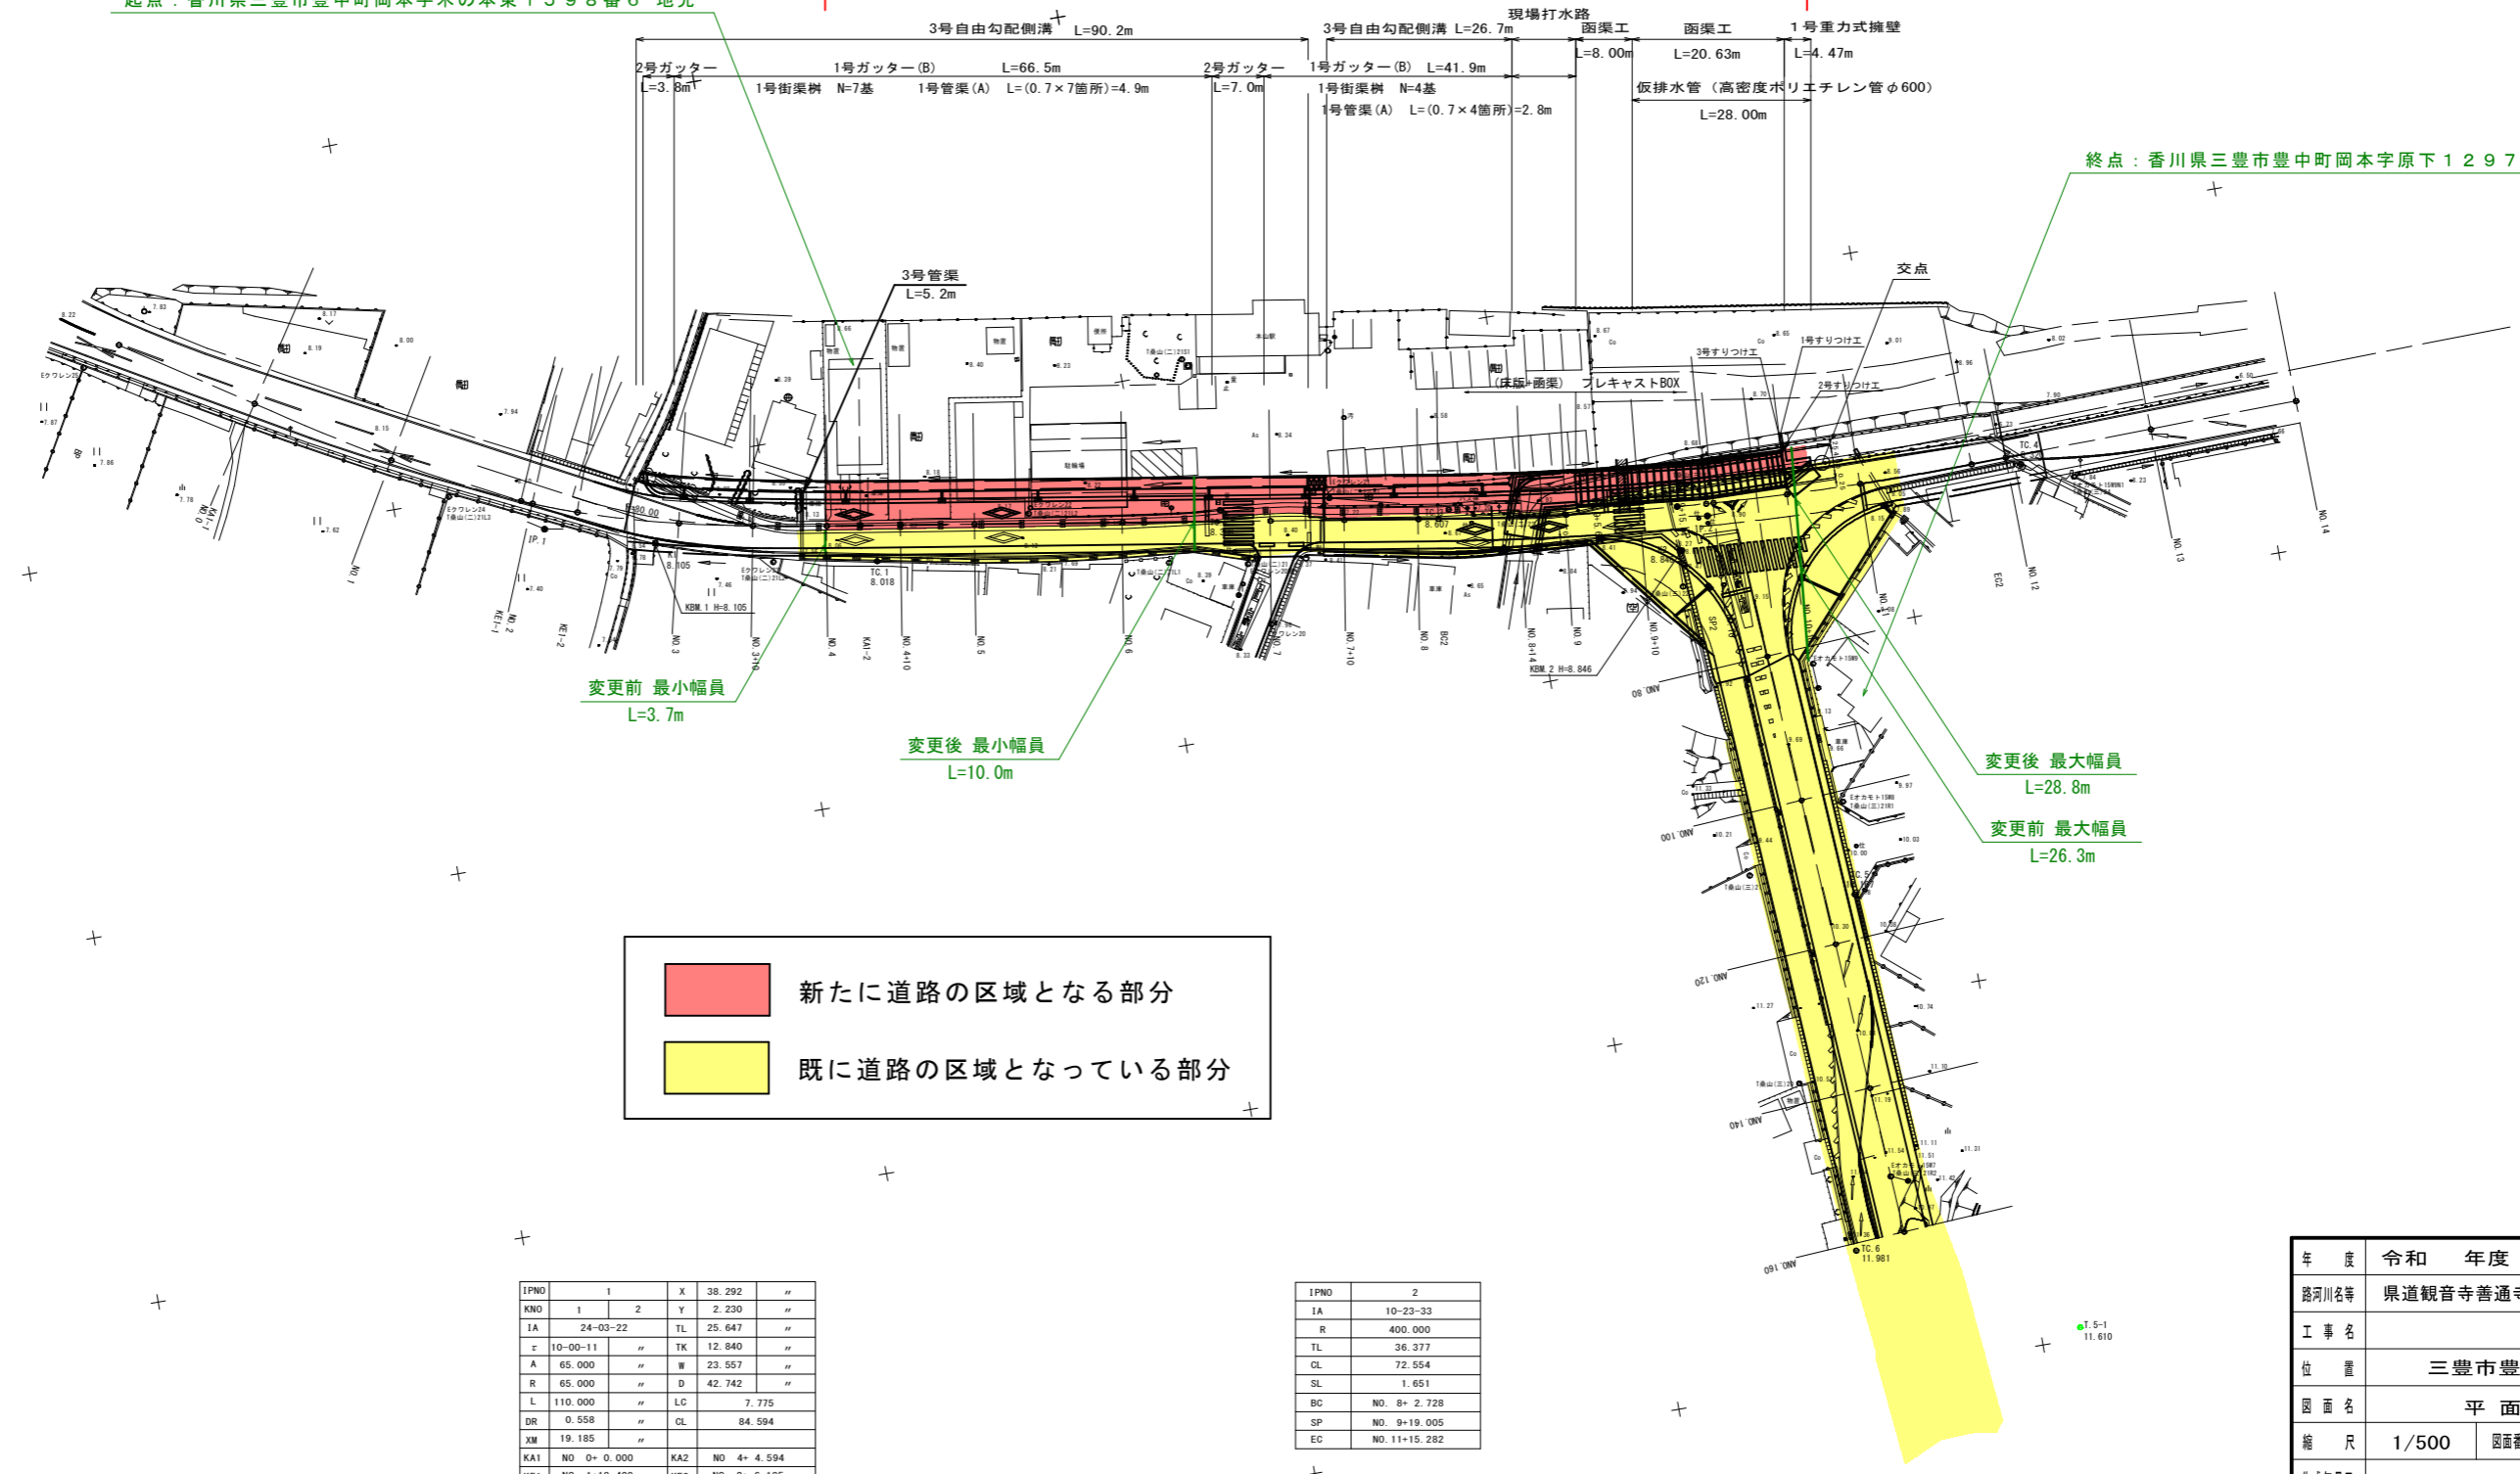

変更前 最小幅員  
L=3.7m

変更後 最小幅員  
L=10.0m

変更後 最大幅員  
L=28.8m

変更前 最大幅員  
L=26.3m

	新たに道路の区域となる部分
	既に道路の区域となっている部分

IPNO	1	X	38.292	''
KNO	1	Y	2.230	''
IA	24-03-22	TL	25.647	''
E	10-00-11	TK	12.840	''
A	65.000	W	23.557	''
R	65.000	D	42.742	''
L	110.000	LG	7.775	''
DR	0.558	CL	84.594	''
XM	19.185			''
KA1	NO 0+ 0.000	KA2	NO 4+ 4.594	
KE1	NO 1+18.409	KE2	NO 2+ 6.185	

IPNO	2
IA	10-23-33
R	400.000
TL	36.377
CL	72.554
SL	1.651
BC	NO. 8+ 2.728
SP	NO. 9+19.005
EC	NO. 11+15.282

年度	令和	年度	設計図
路河川名等	県道観音寺善通寺線(本山区)		
工事名			
位置	三豊市豊中町岡本		
図面名	平面図		
縮尺	1/500	図面番号	
作成年月日			
会社名			
事業者名	香川県西讃土木事務所		