
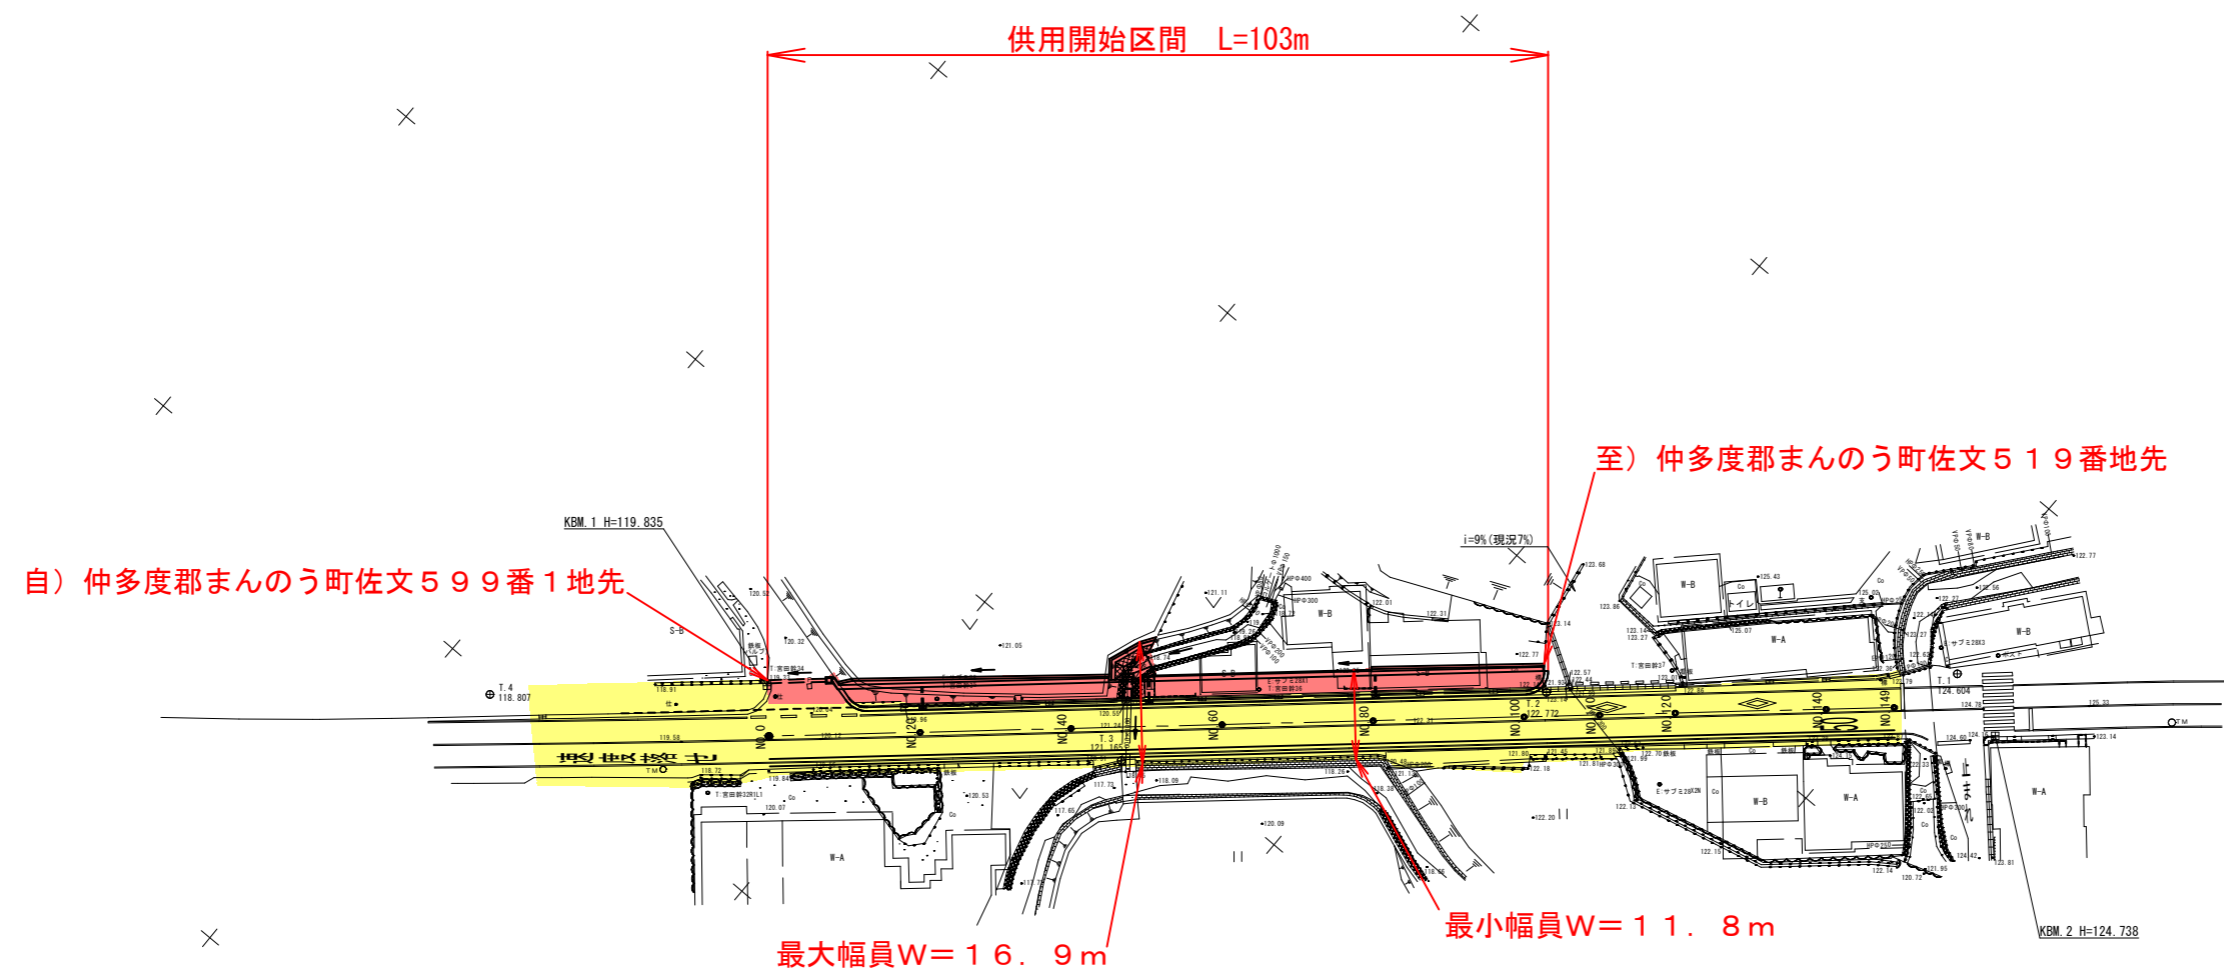


国道377号(佐文工区)平面図 S=1:1000
香川県仲多度郡まんのう町

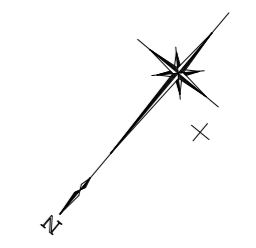

凡例

	供用開始区間
	既供用済区間

年度	令和 年度	供用開始
路線名	国道377号(佐文工区)	
工事名		
位置	香川県仲多度郡まんのう町	
図面名	平面図	
縮尺	1:1000	図面番号
作成年月日		
会社名		
事業者名	香川県中讃土木事務所	