


平面図

区域変更 L=2,496m

凡例

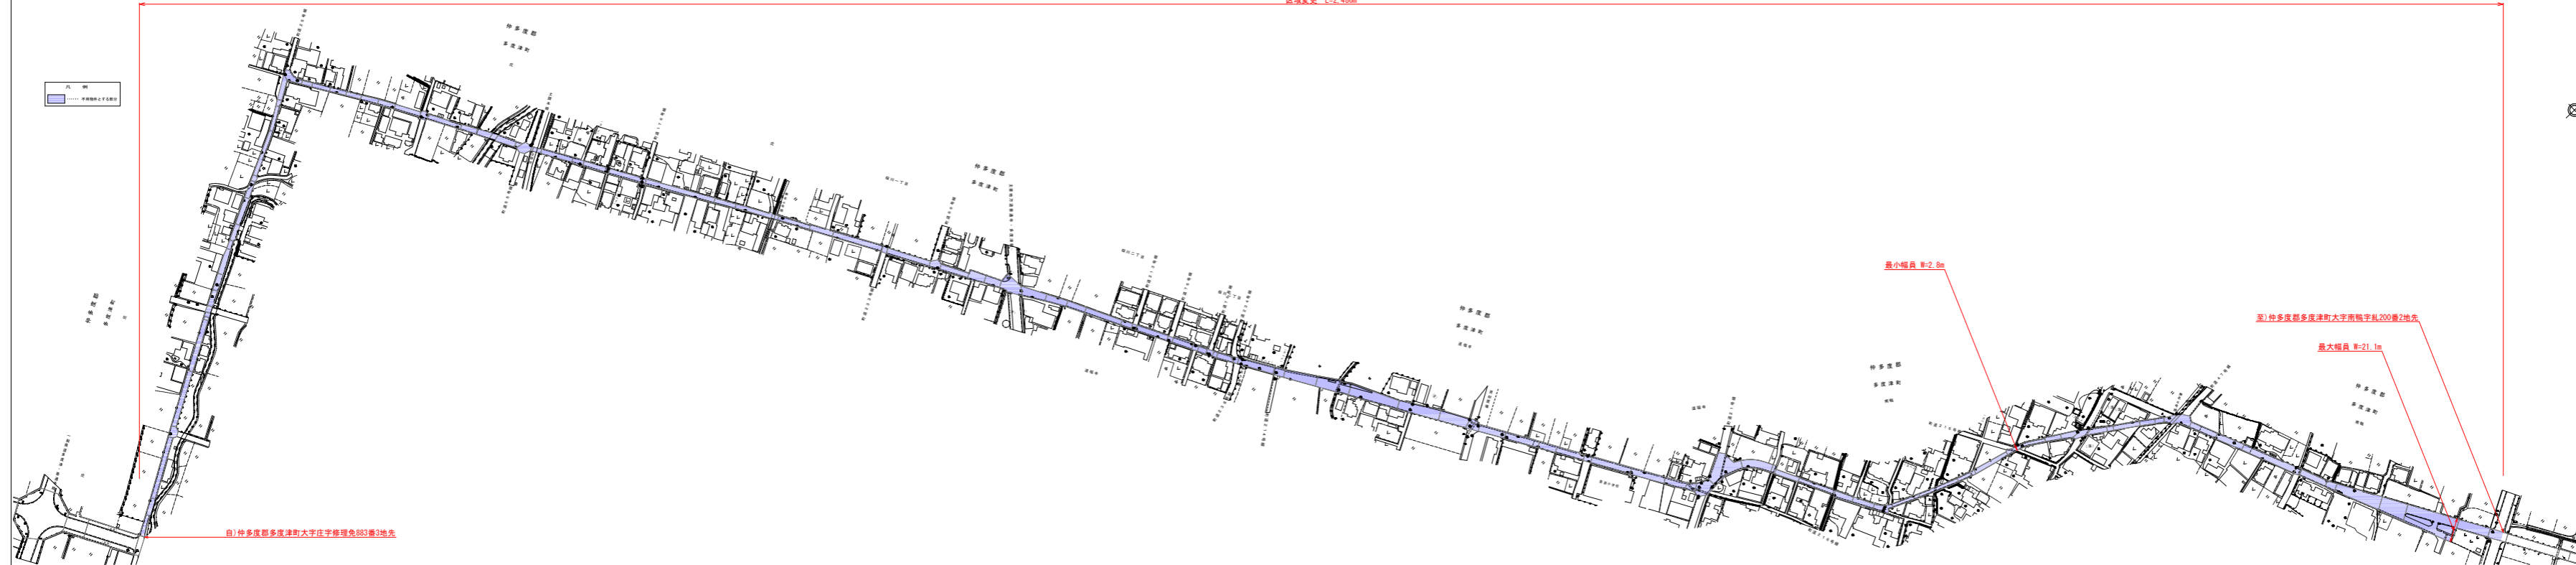

自) 仲多度郡多度津町大字庄字修理免883番3地先

最小幅員 W=2.8m

至) 仲多度郡多度津町大字南鴨字組200番2地先

最大幅員 W=21.1m



年度	令和3年度	区域変更
路線名	国道多度津大橋線	
工事名		
位置	仲多度郡多度津町	
図面名	平面図	
縮尺	1:1000	
図面番号	2/3	
年月日	令和	年 月 日
事業名	香川県中級土木事務所	