


平面図

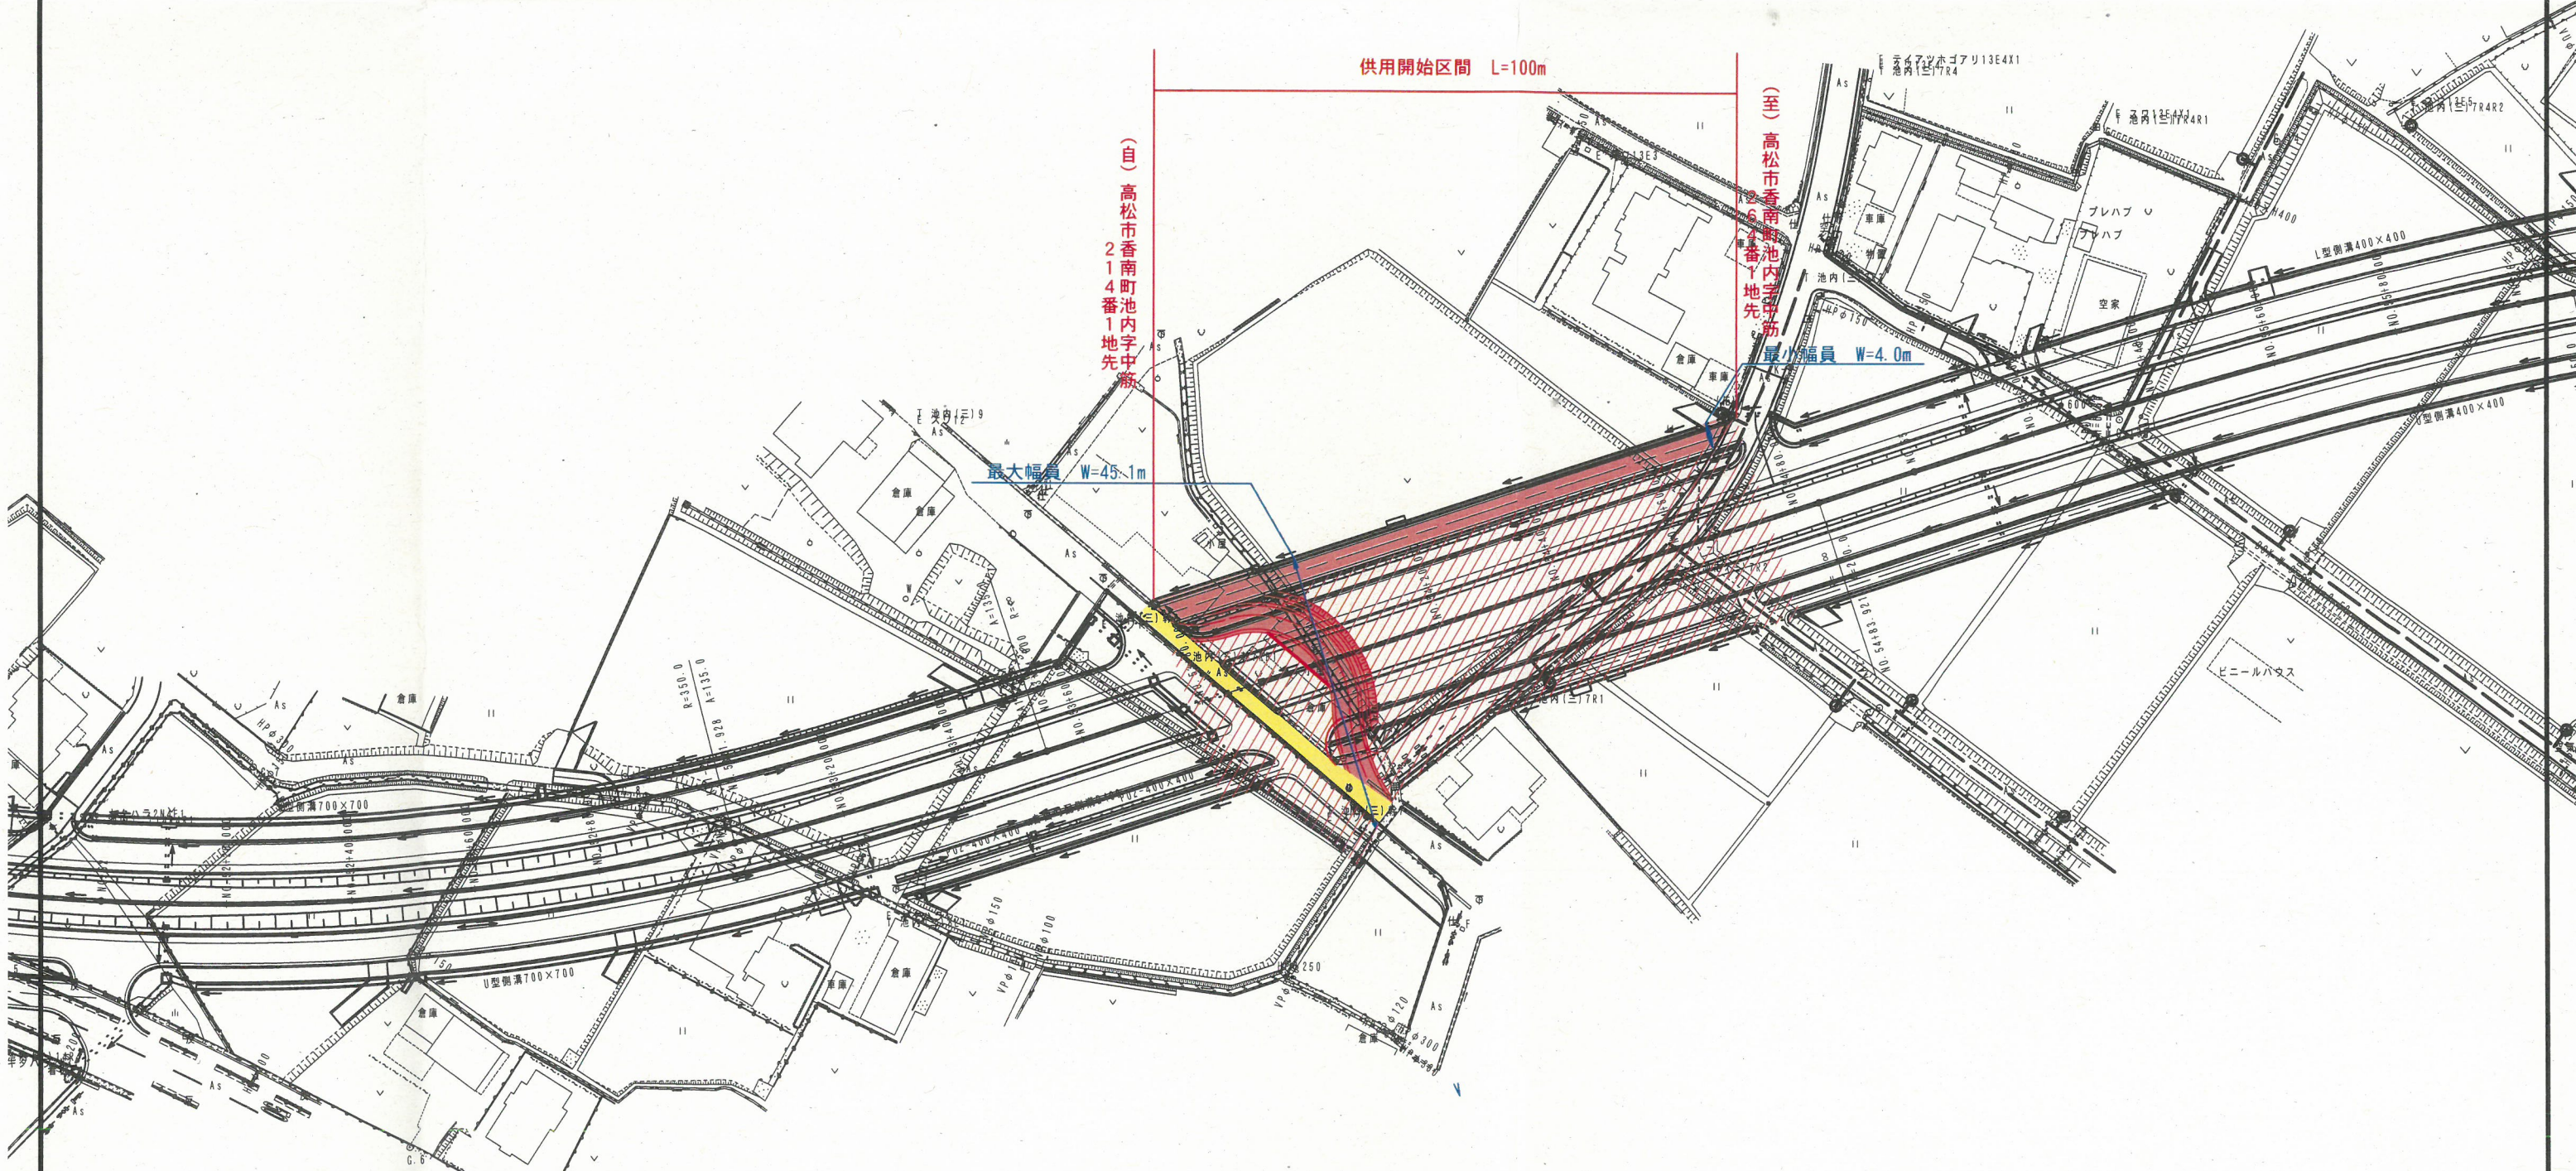

(自) 高松市香南町池内字中筋
214番1地先

供用開始区間 L=100m

(至) 高松市香南町池内字中筋
216番1地先

最大幅員 W=45.1m

最小幅員 W=4.0m

- 凡例
- 供用開始区間 赤
 - 既供用済区間 黄
 - 未供用区間

年度	
路線名	県道門庄香南線
工事名	高松市香南町池内
位置	高松市香南町池内
図面名	平面図
縮尺	1:1000 図面番号
作成年月日	
会社名	
事業者名	香川県高松土木事務所