



# 平面図 S=1:500

## 高松市香川町

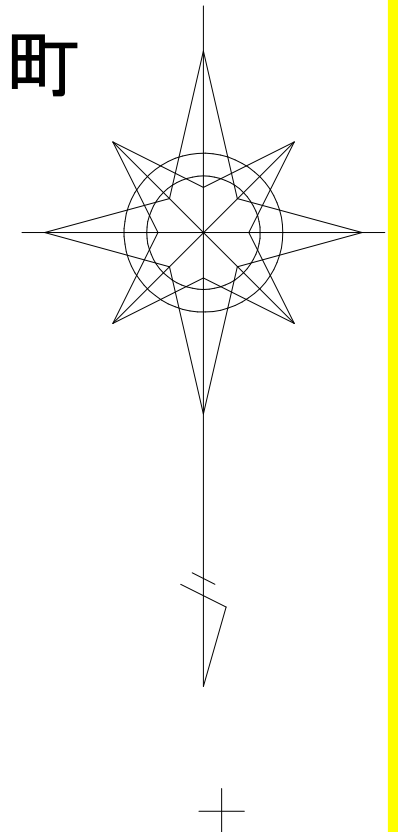

- 着色 凡例
- 赤色  供用開始区間
  - 黄色  既供用済区間

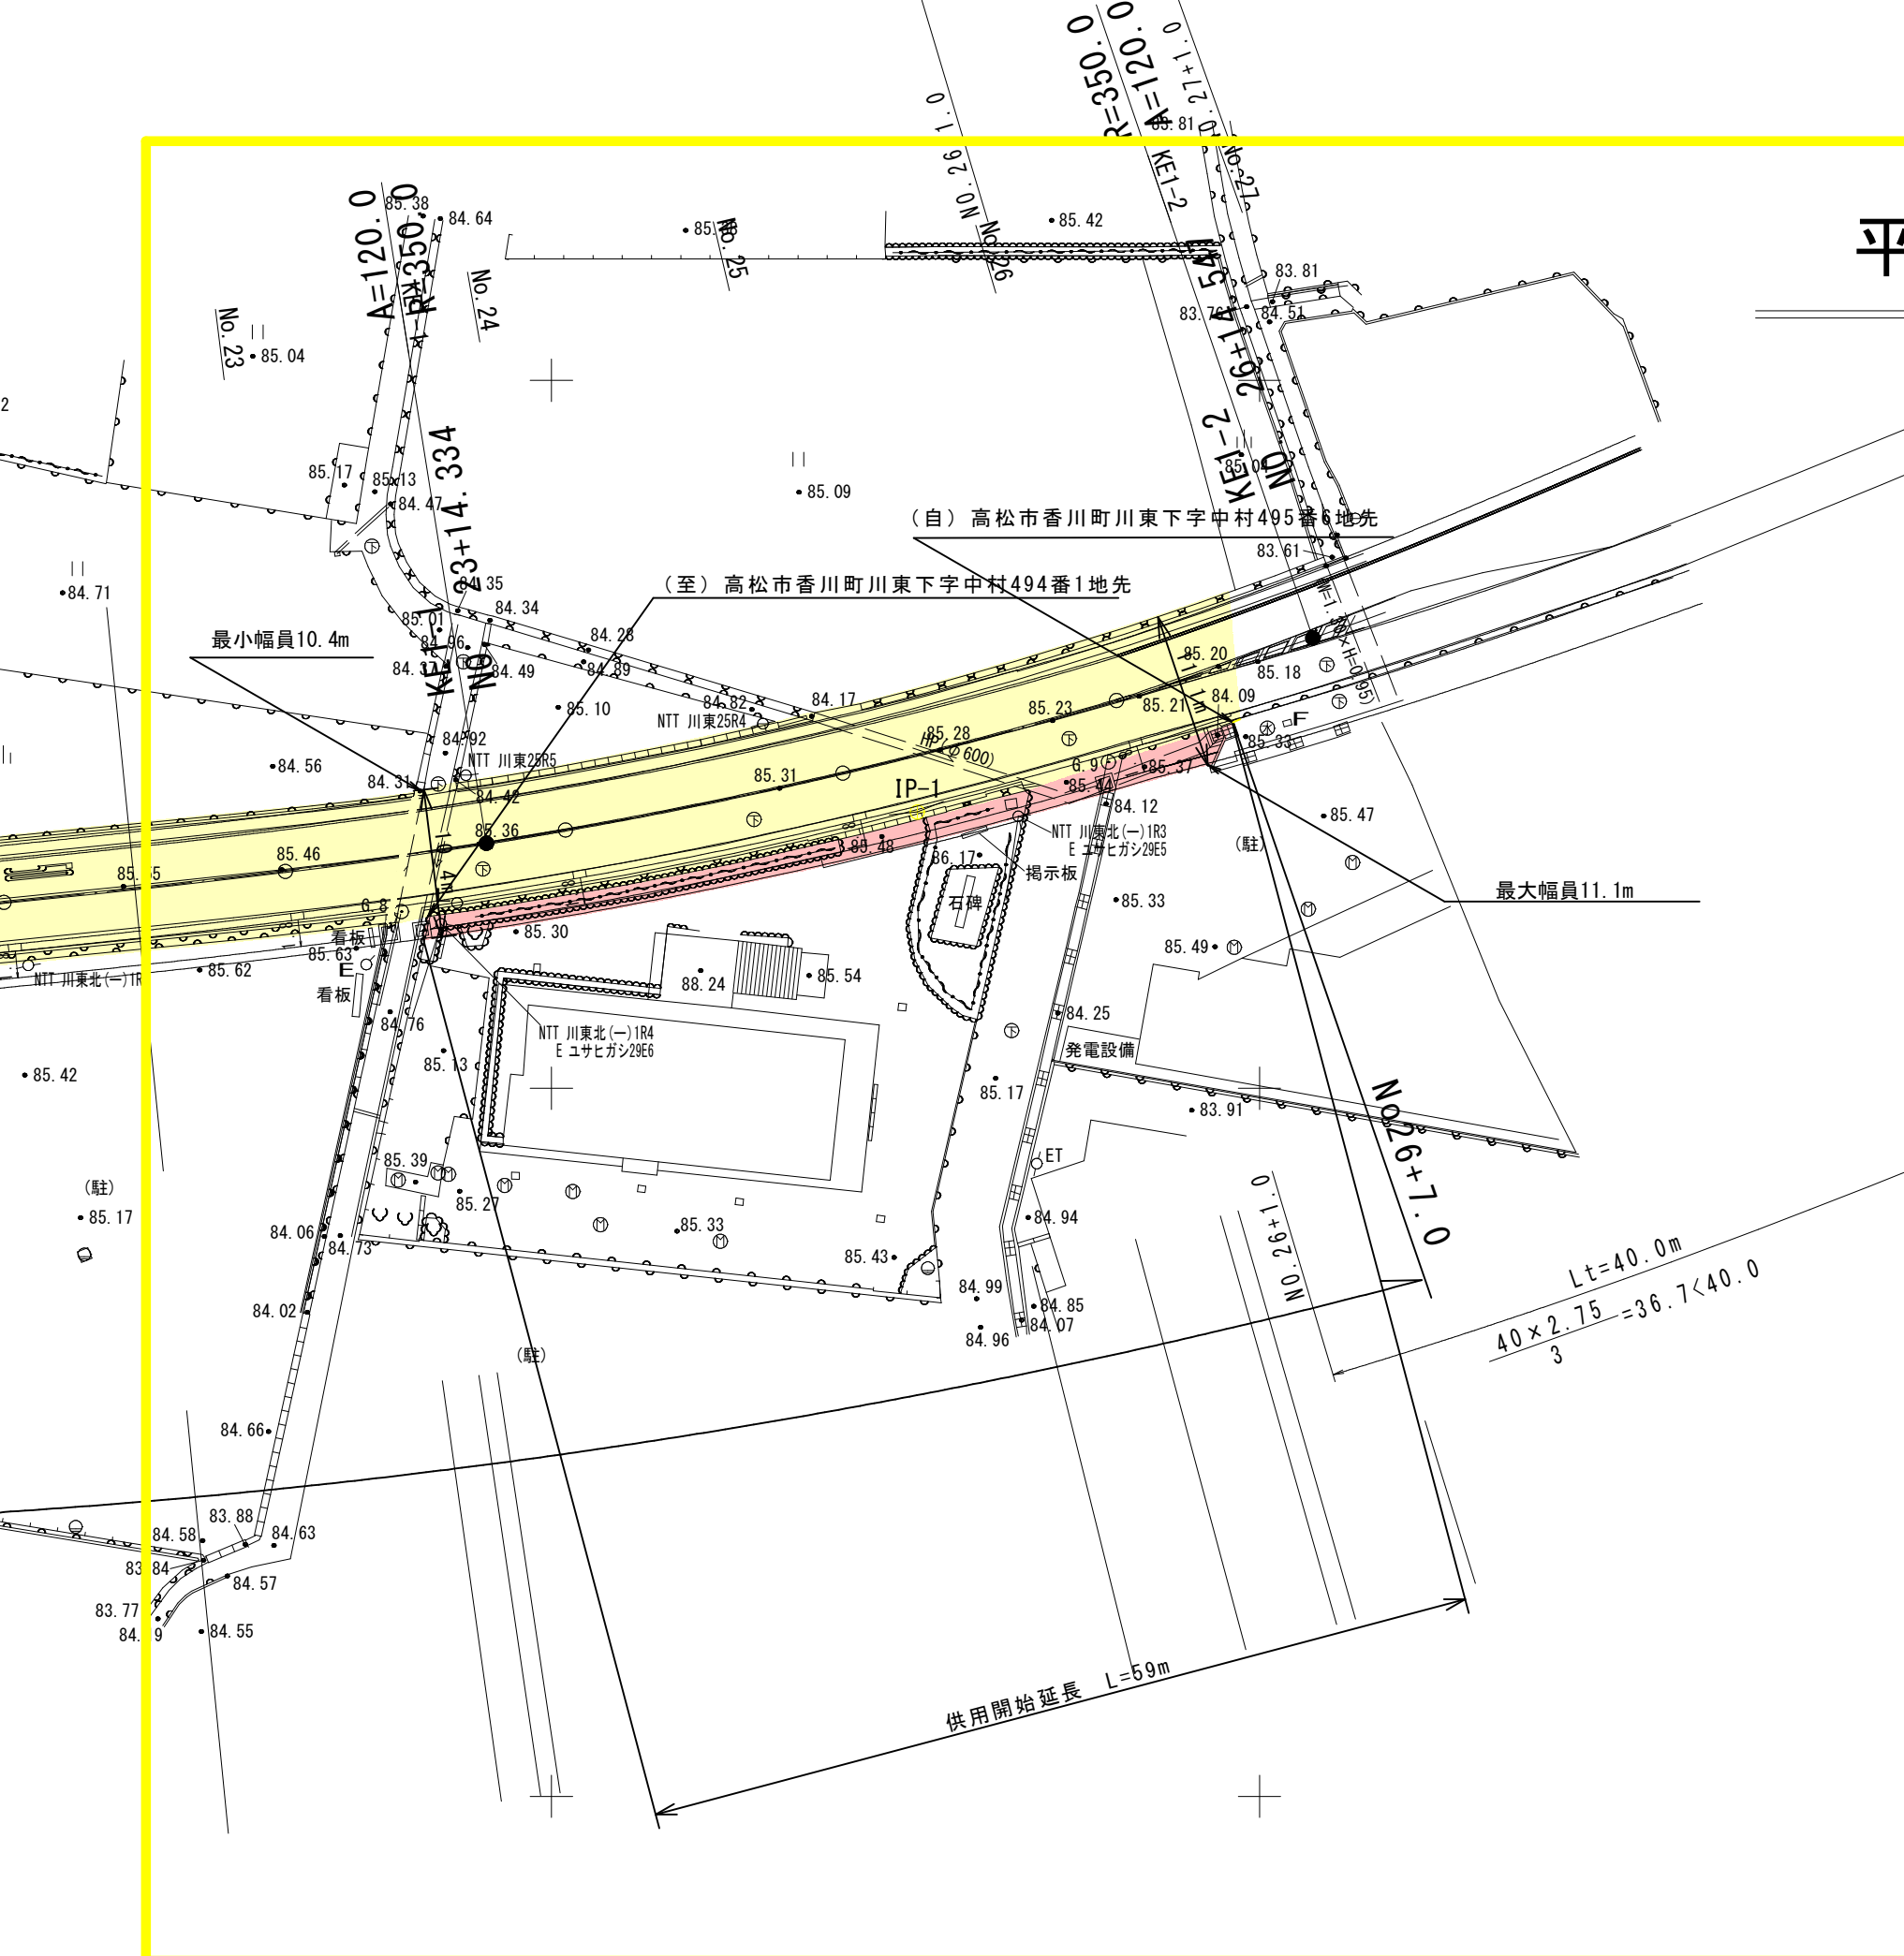

(至) 高松市香川町川東下字中村494番1地先

最小幅員10.4m

最大幅員11.1m

供用開始延長 L=59m

$$L_t = 40.0\text{m}$$

$$\frac{40 \times 2.75}{3} = 36.7 < 40.0$$

年度			
路線名	国道193号		
工事名			
位置	高松市香川町		
図面名	平面図		
縮尺	S=1:500	図面番号	
事業者名	香川県高松土木事務所		

側溝 L=34.0m  
3号自由勾配側溝 L=16.9m