


県道志度小田津田線平面図 S=1:1000

所在：さぬき市鴨庄地内

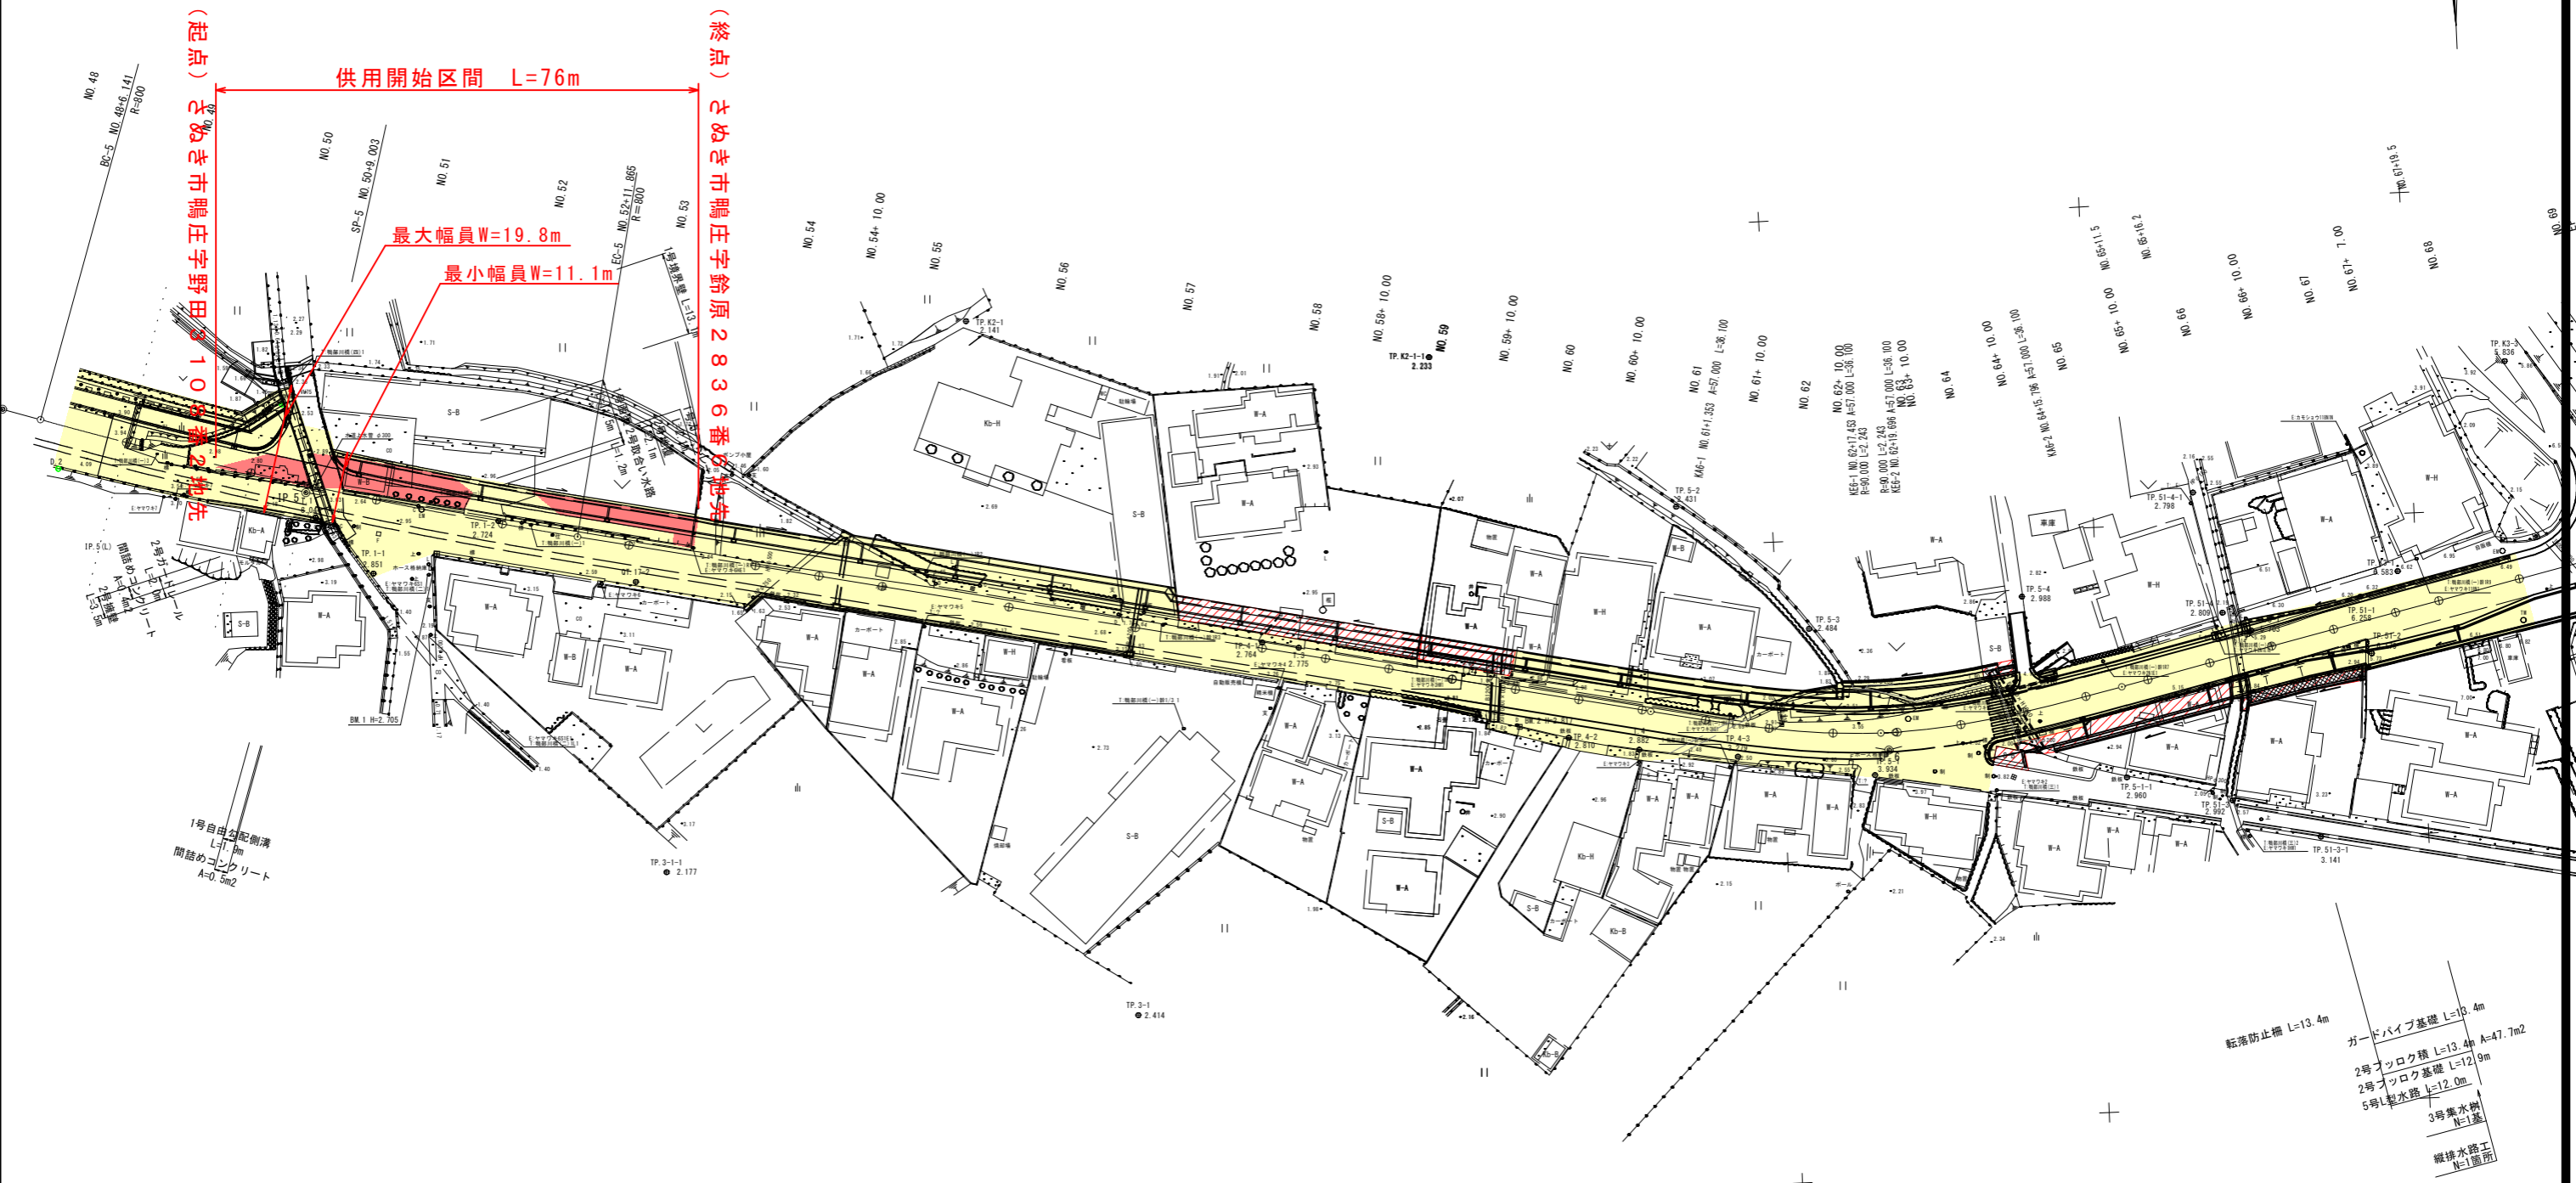

(起点) さぬき市鴨庄字野田310番地先

供用開始区間 L=76m

(終点) さぬき市鴨庄字鈴原2836番地先

最大幅員W=19.8m

最小幅員W=11.1m

1号自由名配測溝
L=1.0m
間詰めコンクリート
A=0.5m²

転落防止柵 L=13.4m
ガードパイプ基礎 L=13.4m
2号ブロック積 L=13.4m A=47.7m²
2号ブロック基礎 L=12.9m
5号L型水路 L=12.0m
3号集水樹
N=1箇所
縦排水路工
N=1箇所

凡例	
供用開始区間	
既供用済区間	
未供用区間	

年度	供用開始
路線名	県道志度小田津田線
工事名	
位置	さぬき市鴨庄
図面名	平面図
縮尺	1:1000 図面番号
作成年月日	令和2年月
会社名	
事業者名	香川県長尾土木事務所

TP.3-1-2 ● 2.519