


# 平面図 S=1:500



県道国分寺中通線 区域変更 L=136m

至：高松市国分寺町福家甲439番1地先

自：高松市国分寺町福家甲478番6地先

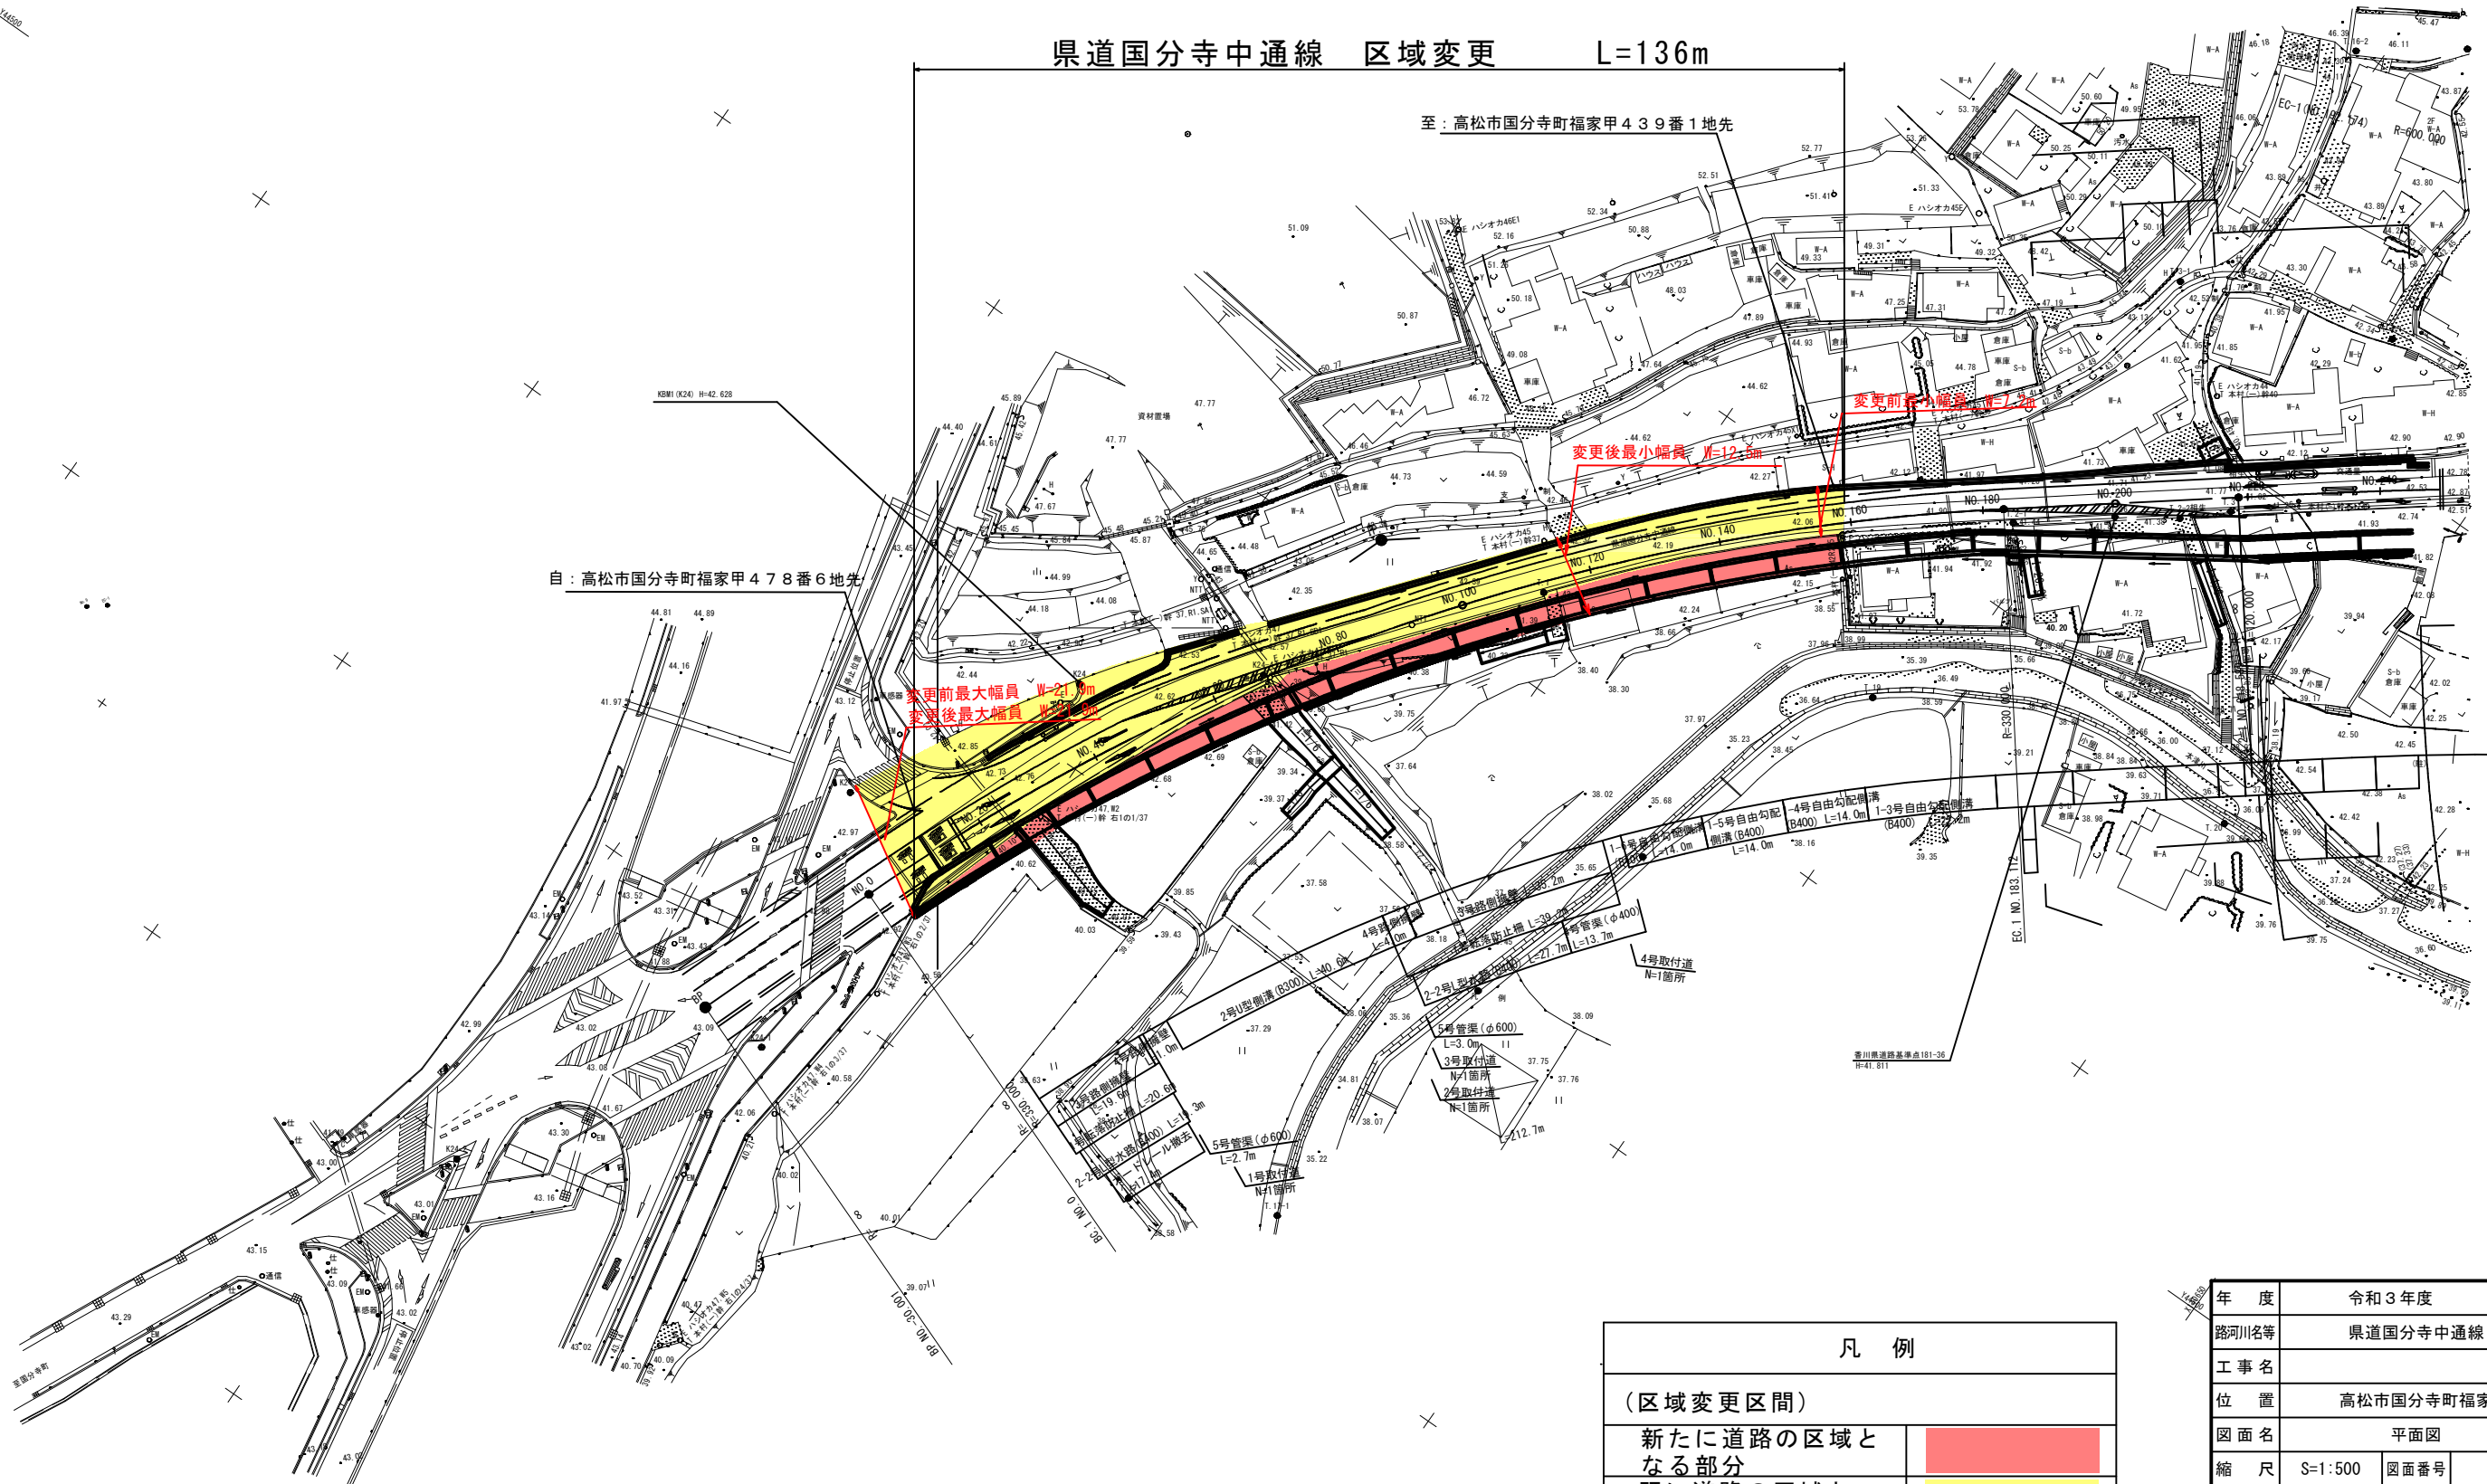

凡例	
(区域変更区間)	
新たに道路の区域となる部分	
既に道路の区域となる部分	

年度	令和3年度
路河川名等	県道国分寺中通線
工事名	
位置	高松市国分寺町福家
図面名	平面図
縮尺	S=1:500 図面番号
作成年月日	
会社名	
事業者名	高松土木事務所