
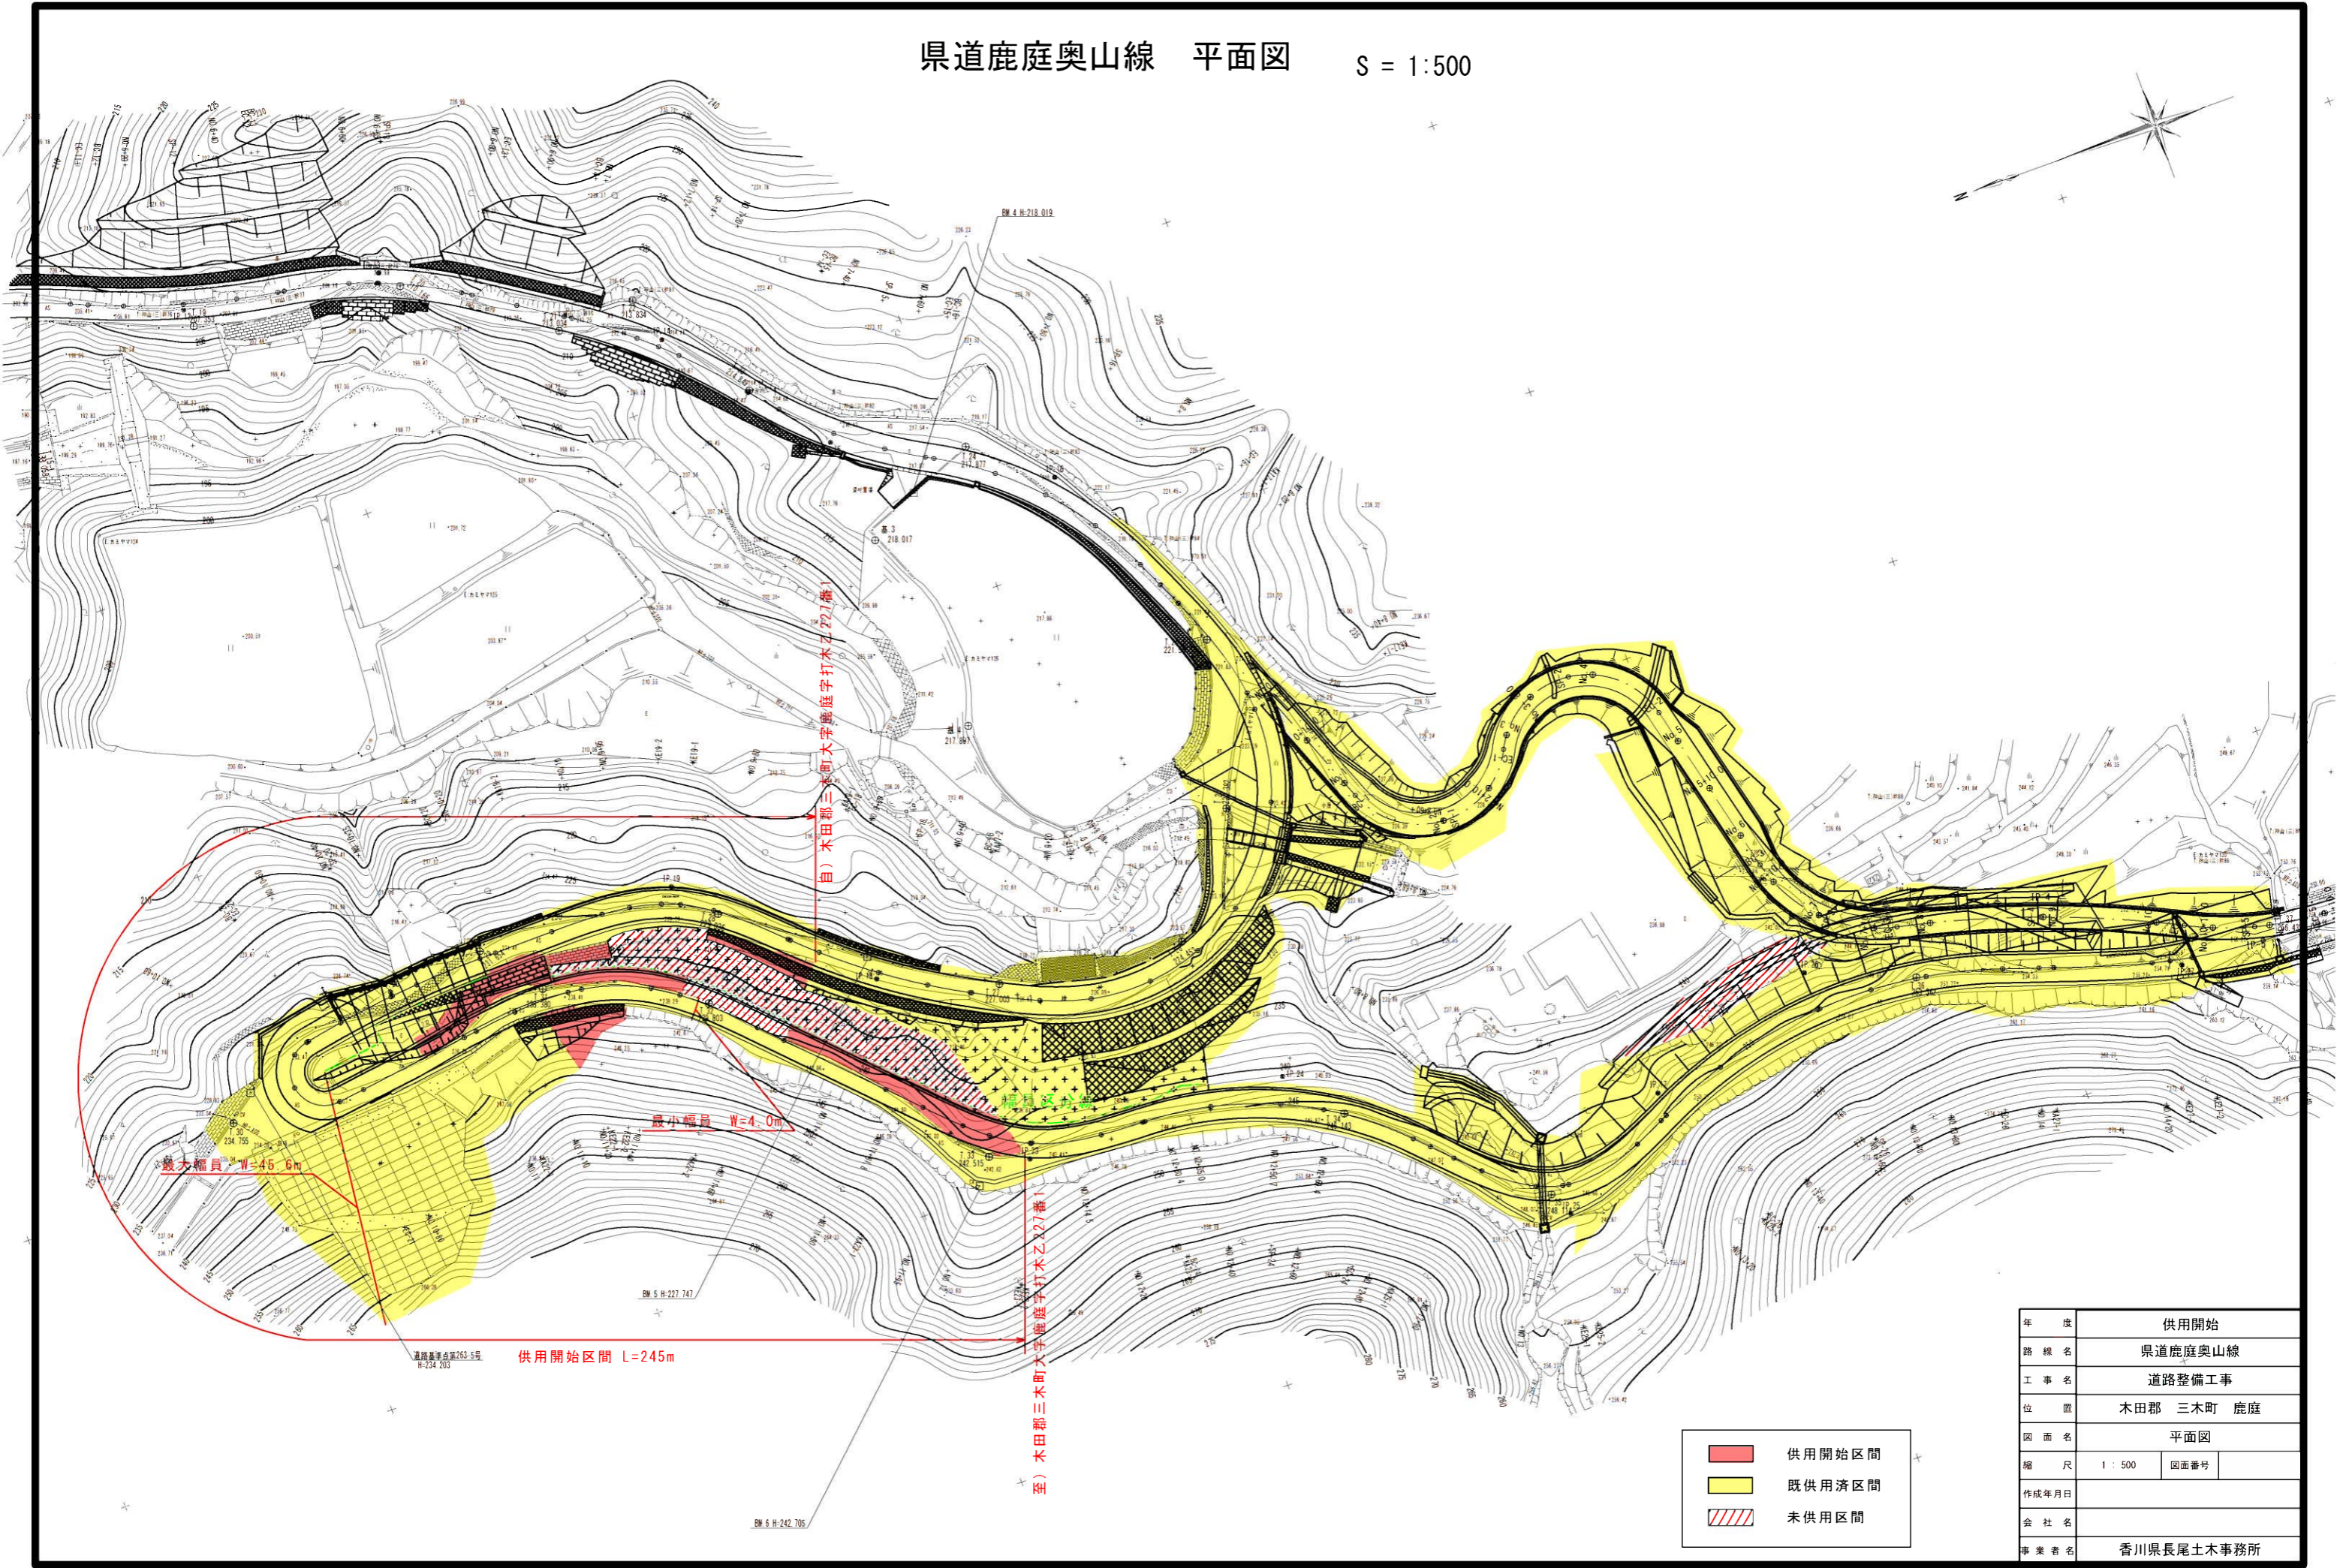


県道鹿庭奥山線 平面図 S = 1:500

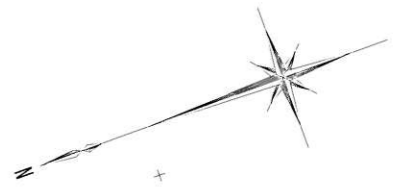

	供用開始区間
	既供用済区間
	未供用区間

年度	供用開始	
路線名	県道鹿庭奥山線	
工事名	道路整備工事	
位置	木田郡三木町鹿庭	
図面名	平面図	
縮尺	1:500	図面番号
作成年月日		
会社名		
事業者名	香川県長尾土木事務所	