


平面図 S=1:500

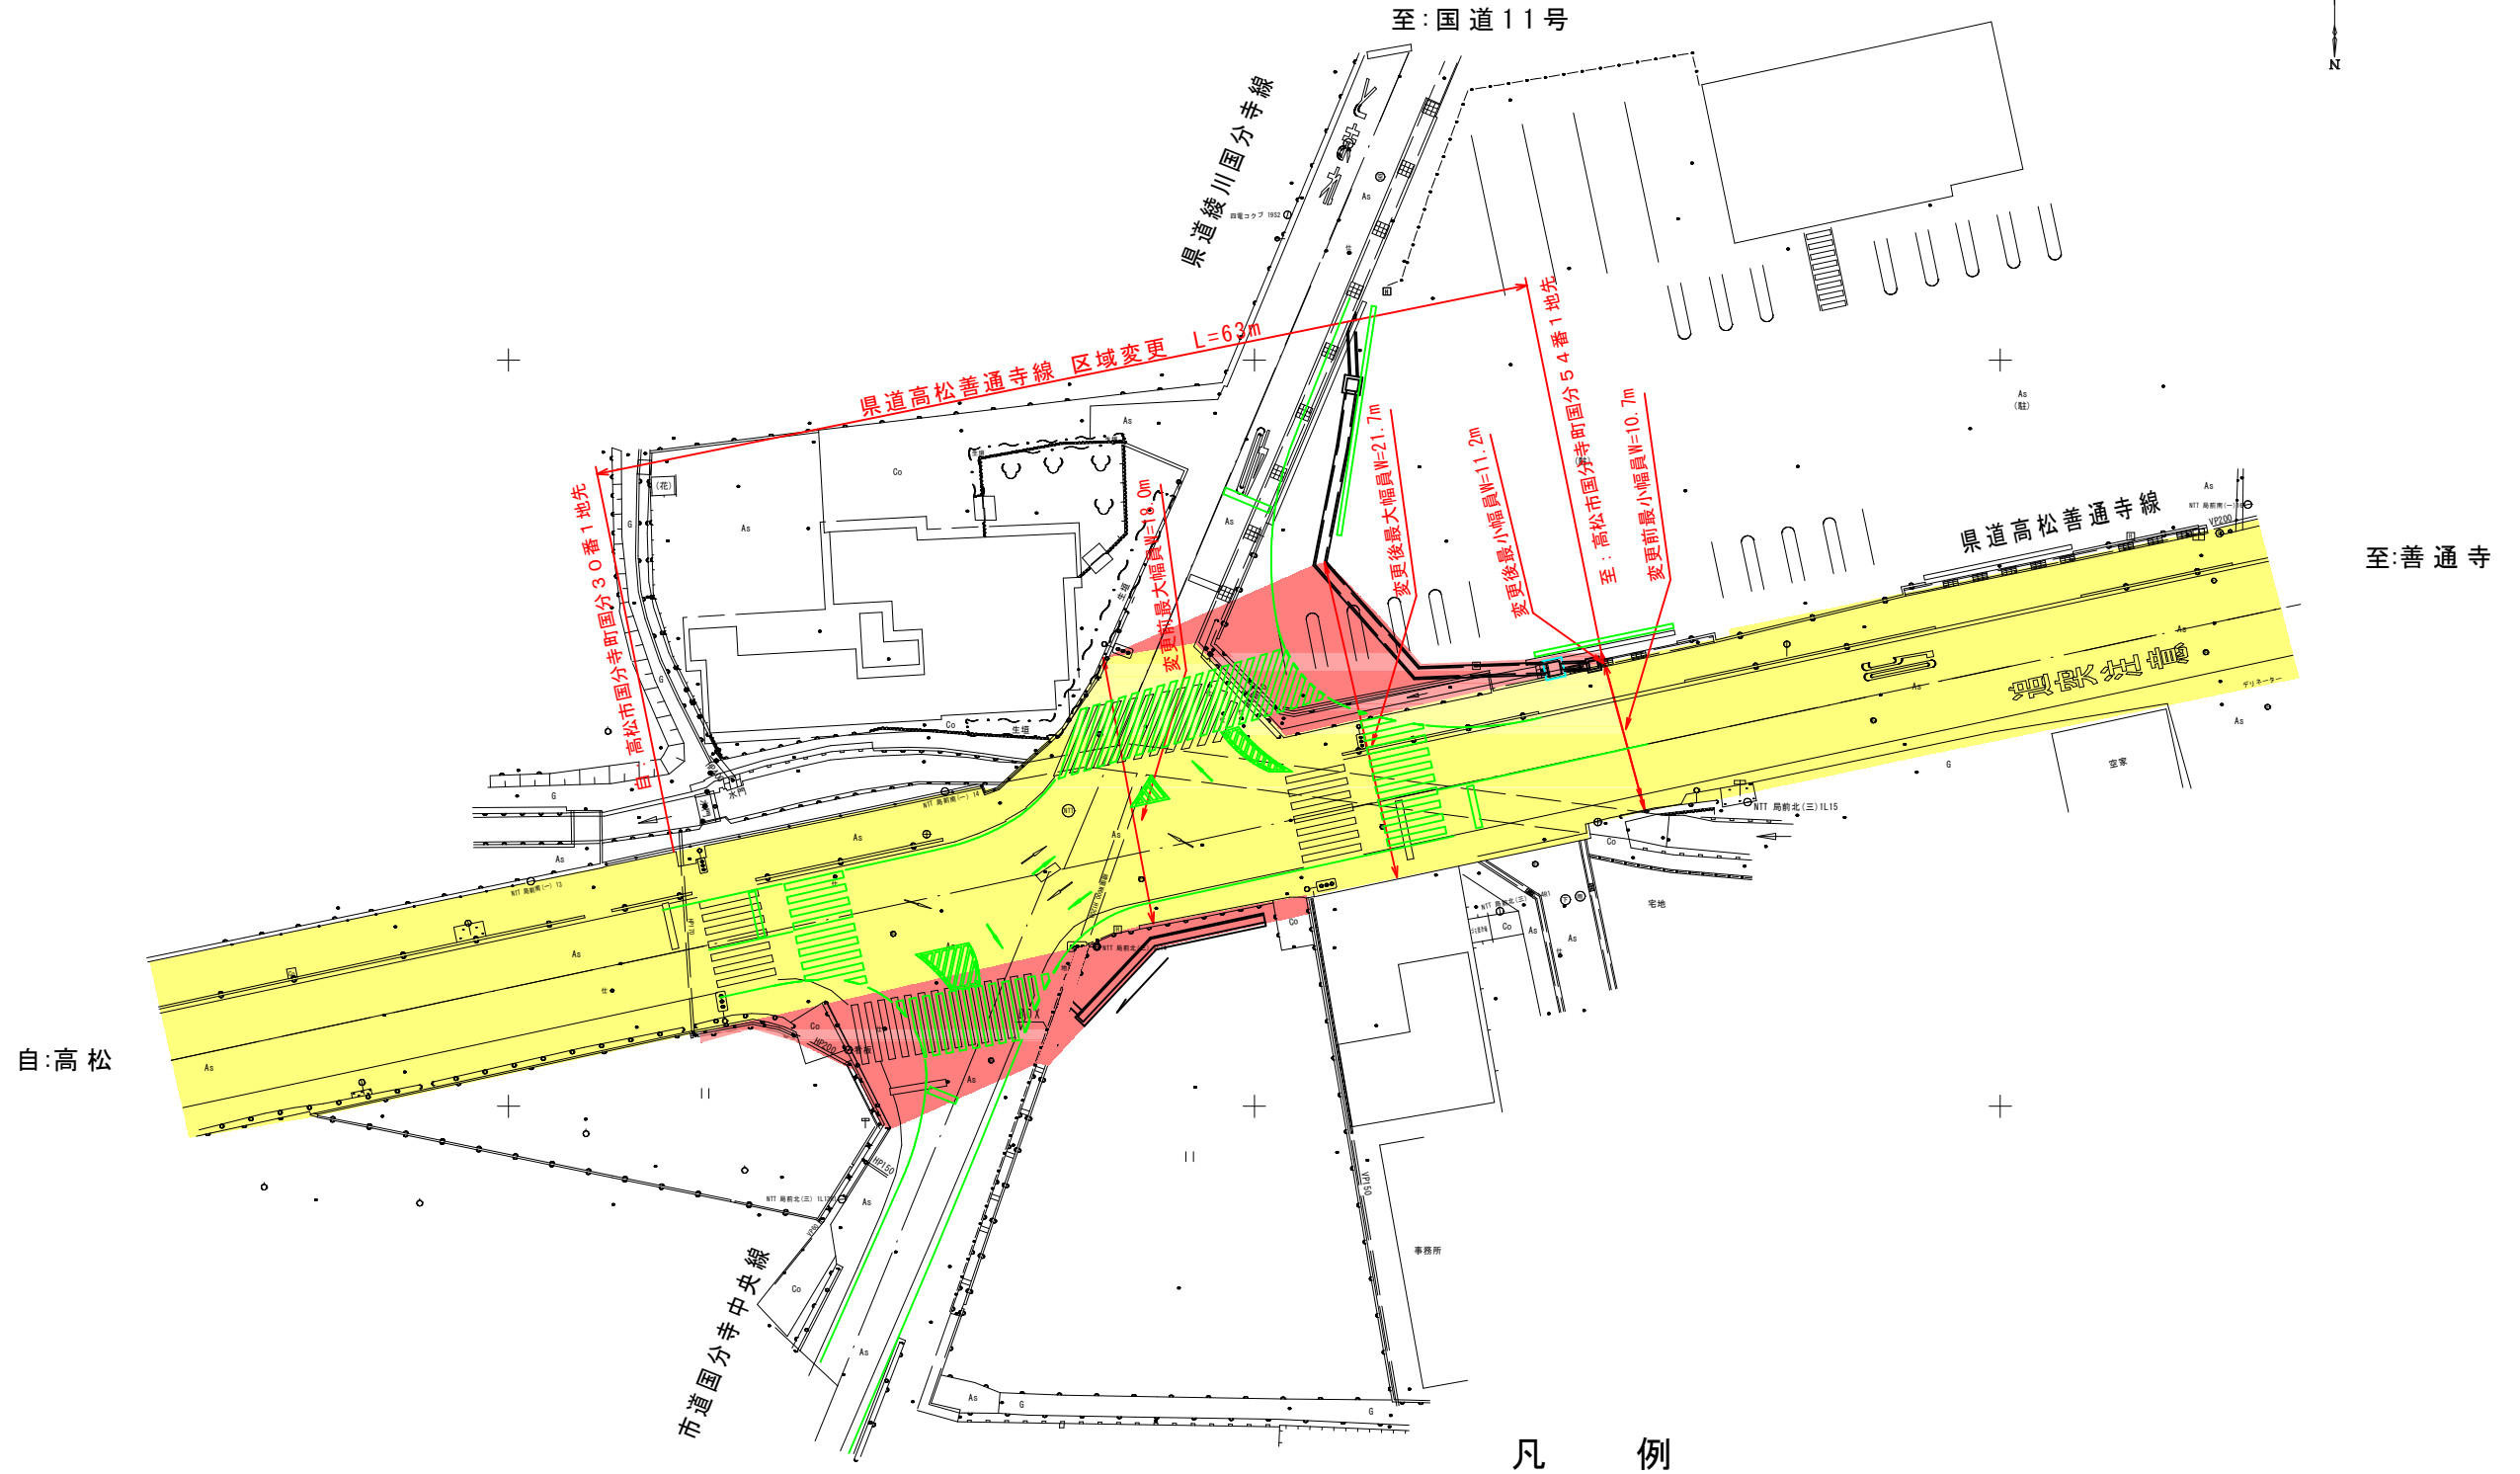

新たに道路の区域となる部分 赤色
 既に道路区域となっている部分 黄色

年度	令和3年度	
路線名	県道高松善通寺線	
工事名		
位置	香川県高松市国分寺町	
図面名	平面図	
縮尺	S=1:500	図面番号
作成年月日		
会社名		
事業者名		