

県道大串鴨部線平面図

S=1:500

所在：さぬき市小田



字奥ノ谷


道路区域変更 L=515m

変更後 最大幅員 W=39.8m  
変更前 最大幅員 W=37.0m

変更後 最小幅員 W=12.0m  
変更前 最小幅員 W=8.9m

至：さぬき市小田字奥ノ谷 1427番 9.11.13

至：さぬき市小田字浦 1427番 3.1.13

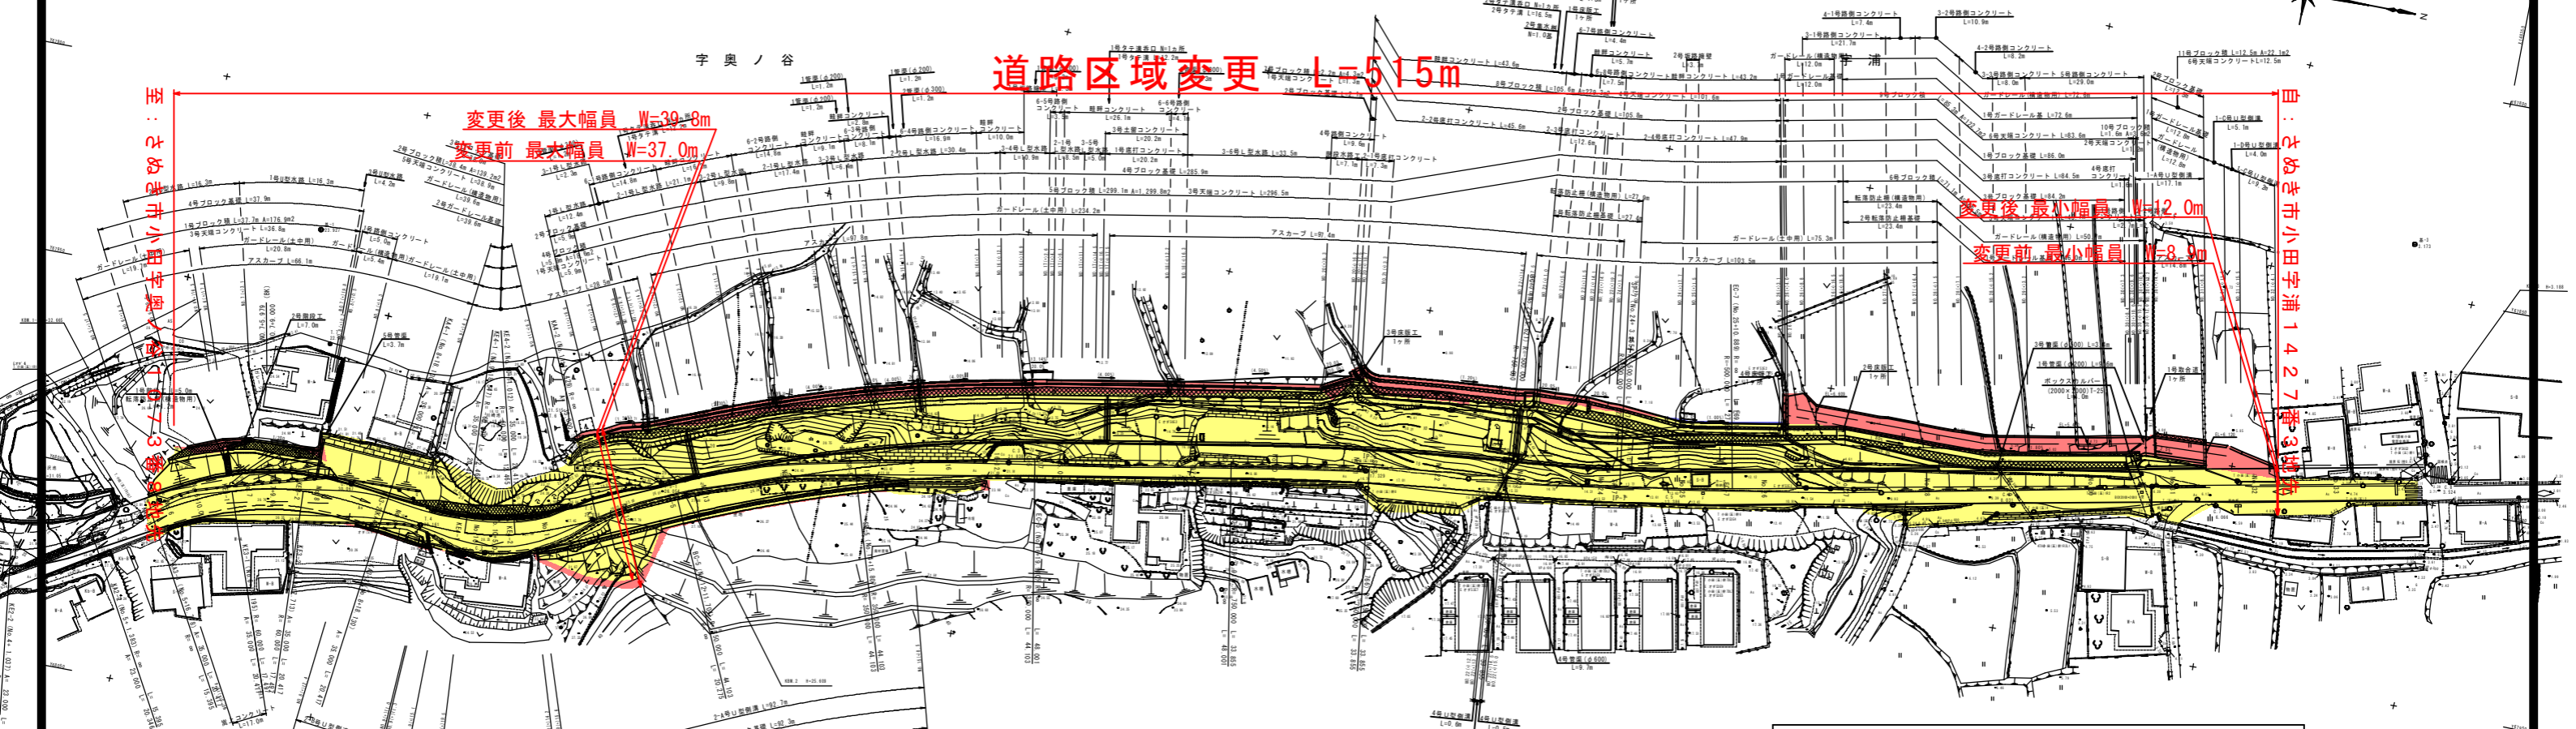

	新たに道路の区域となる部分
	既に道路の区域となっている部分
	不用物件とする部分

区 画	区域変更
路線名	県道大串鴨部線
工事名	
位置	さぬき市小田
図面名	平面図
縮尺	S=1/500 図面番号
作成年月日	
発 注 者	
製 図 者	藤川建築士事務所