


県道高松善通寺線 平面図

S=1:500

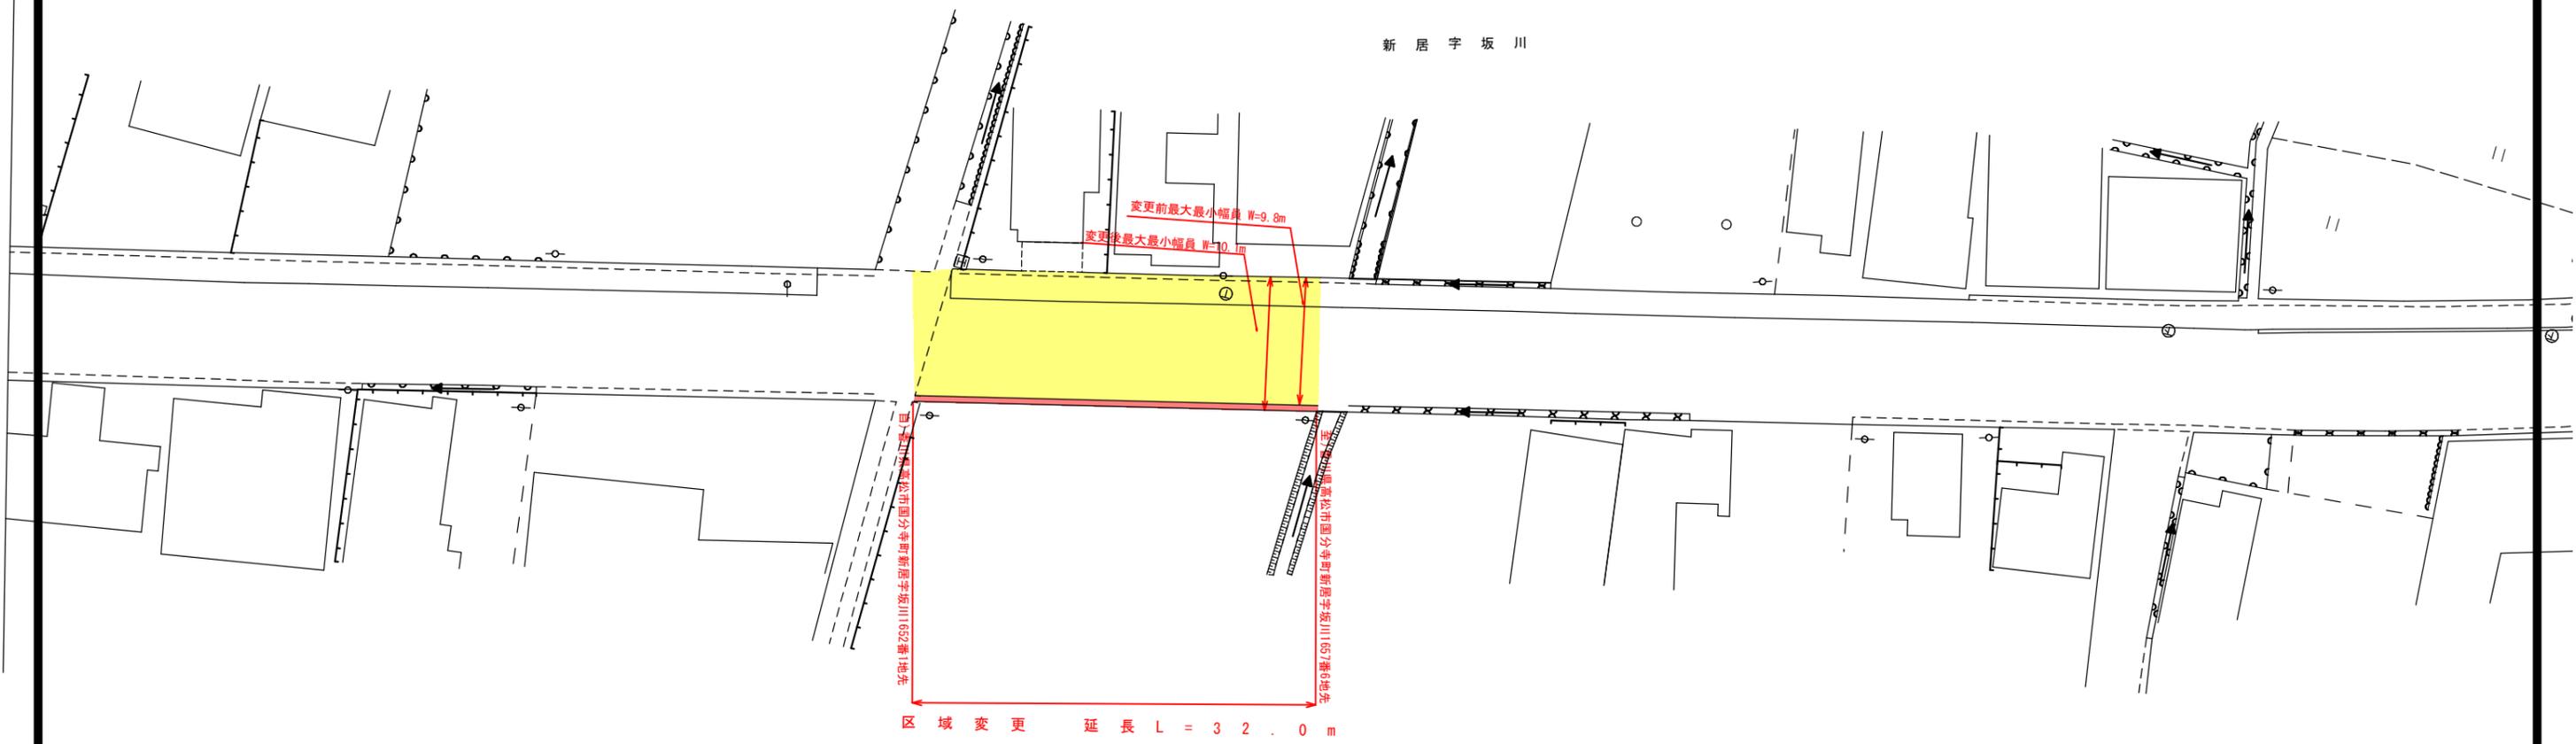

新居字坂川



凡例

	新たに道路の区域となる部分
	既に道路の区域となっている部分

年度	令和3年度 区域変更	
路河川名等	県道高松善通寺線	
工事名	道路維持修繕工事	
位置	高松市国分寺町新居	
図面名	平面図	
縮尺	1/500	図面番号
作成年月日		
会社名		
事業者名	香川県高松土木事務所	