



平面図 S=1:1000

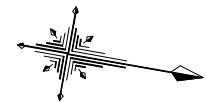

供用開始区間	
既供用済区間	

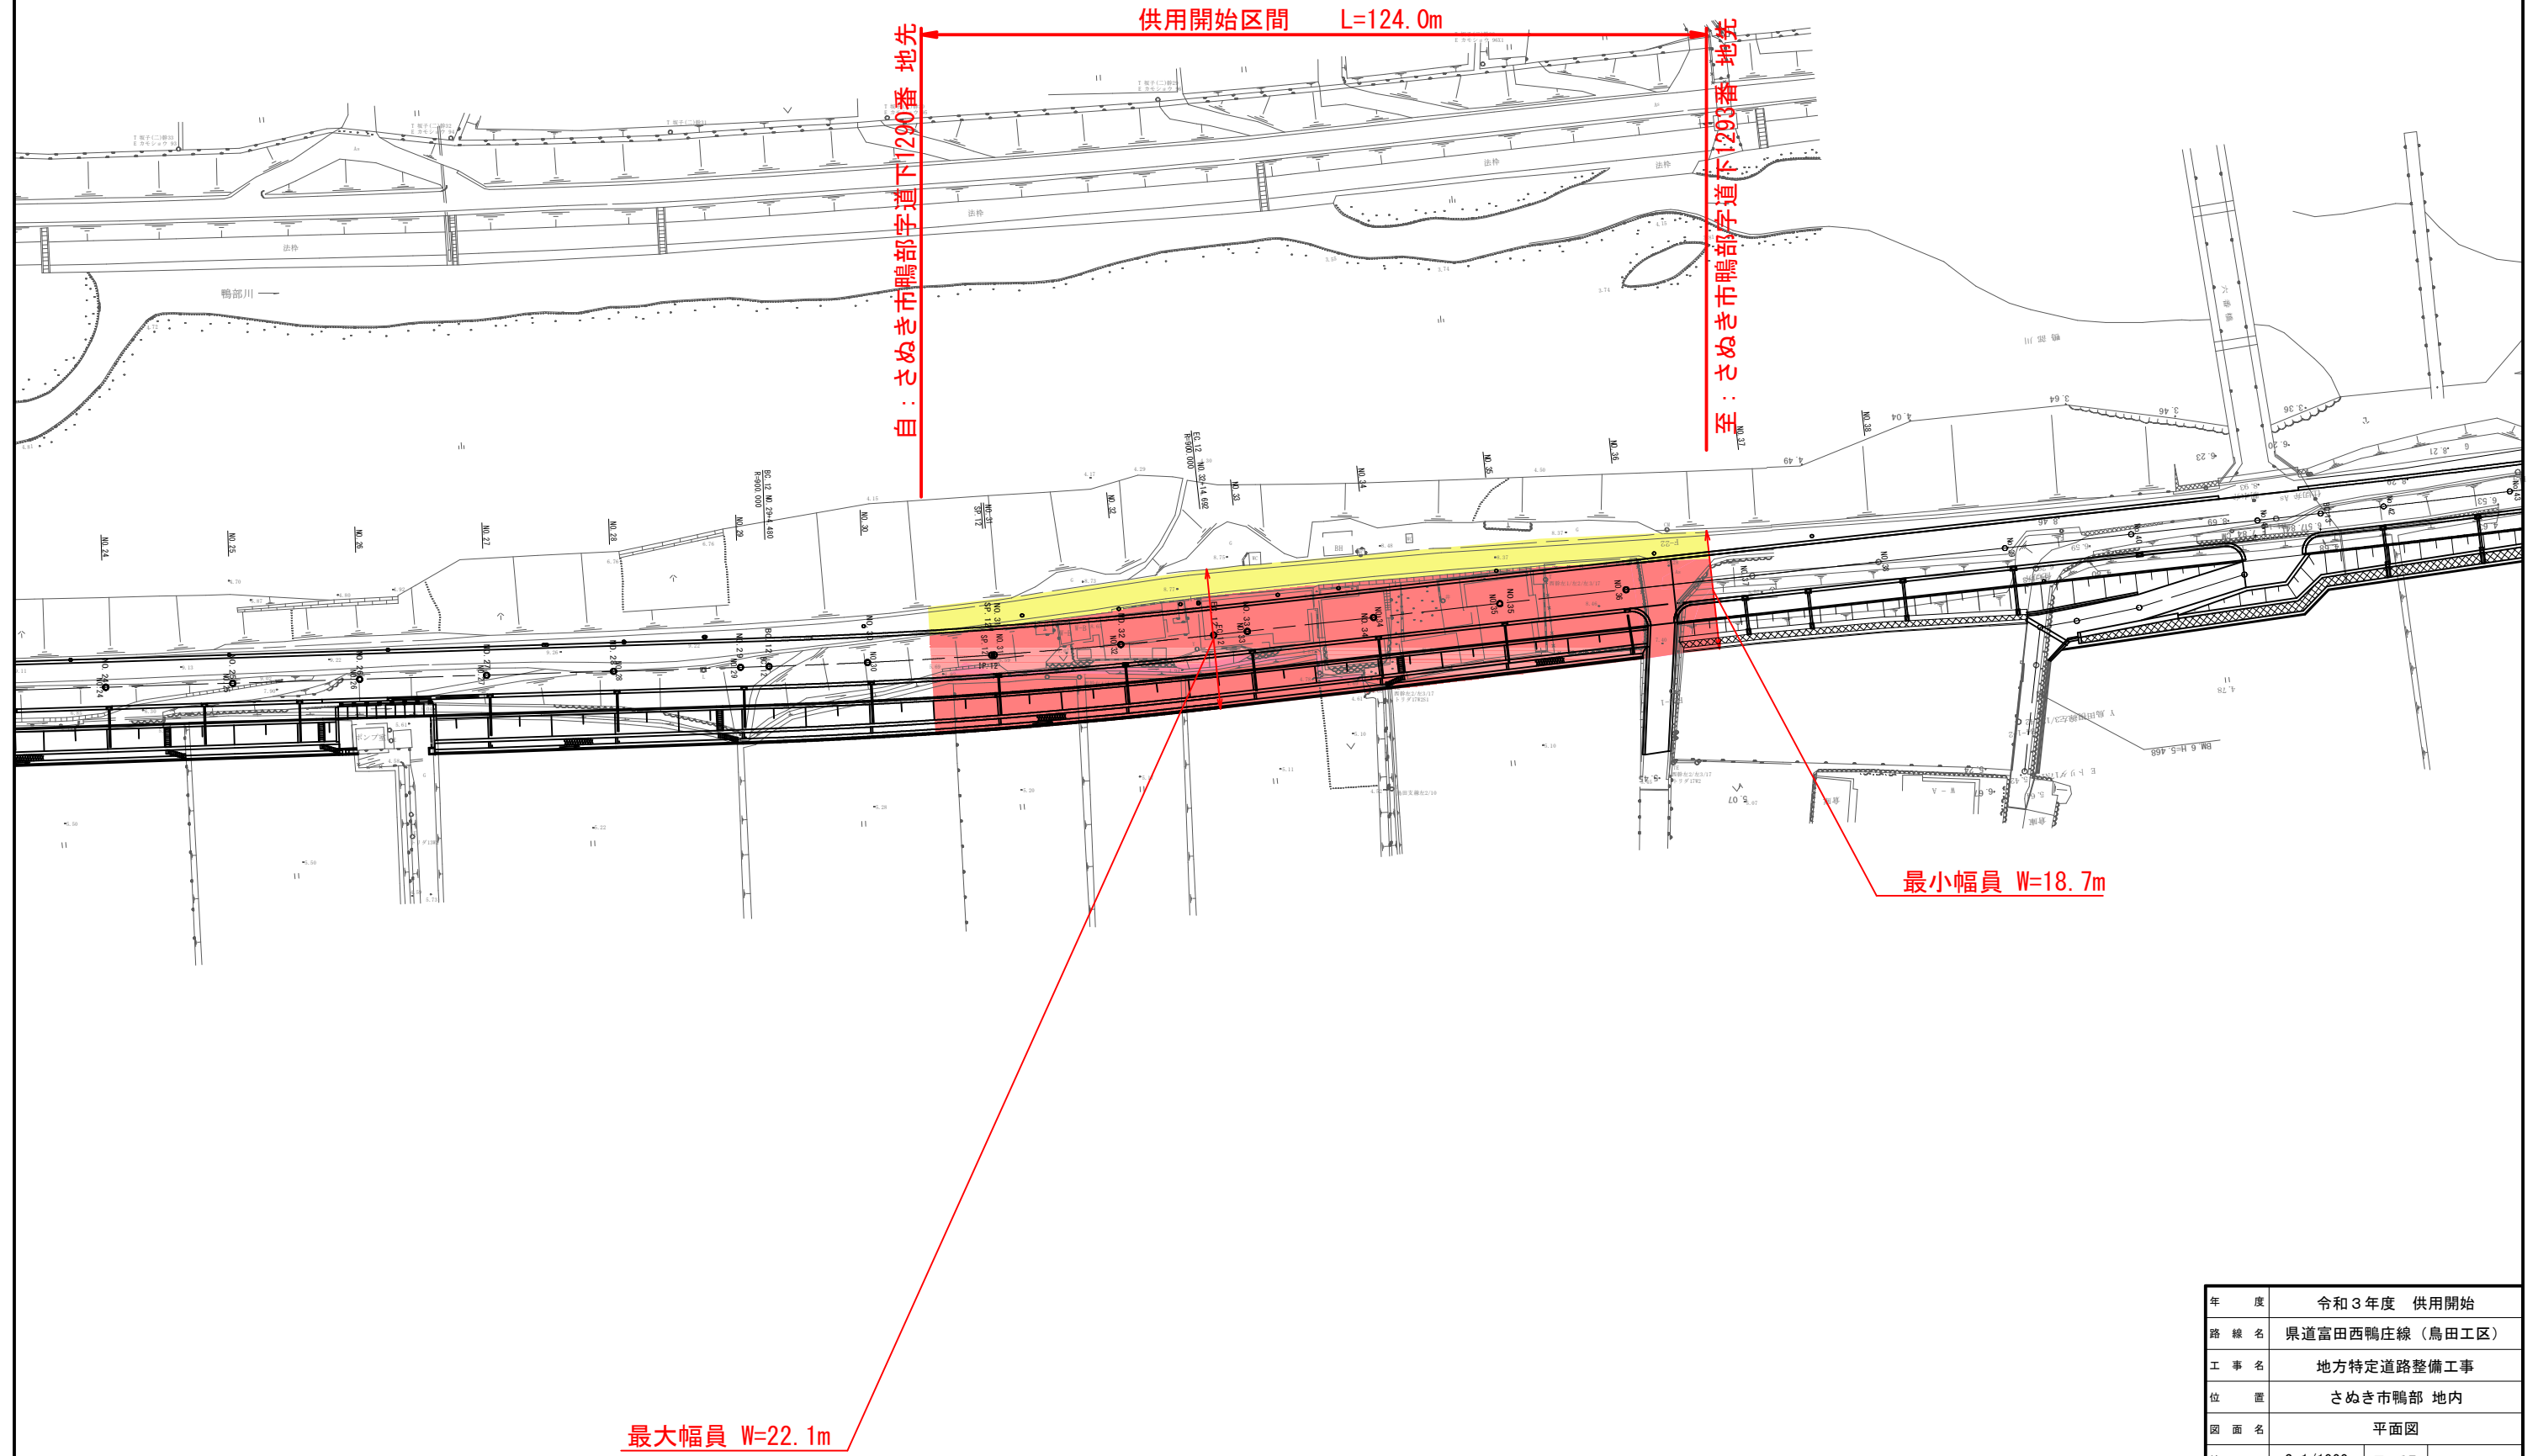

自：さぬき市鴨部字道下1290番 地先

供用開始区間 L=124.0m

至：さぬき市鴨部字道下1293番 地先

最小幅員 W=18.7m

最大幅員 W=22.1m

年度	令和3年度 供用開始		
路線名	県道富田西鴨庄線（鳥田工区）		
工事名	地方特定道路整備工事		
位置	さぬき市鴨部 地内		
図面名	平面図		
縮尺	S=1/1000	図面番号	
作成年月日	令和3年12月		
会社名			
事業者名	香川県長尾土木事務所		