


平面図 S=1:1000


東かがわ市 白鳥

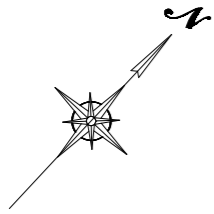

国道318号 供用開始 L=240m

自：東かがわ市白鳥字田中776番1地先

至：東かがわ市白鳥字田中431番1地先

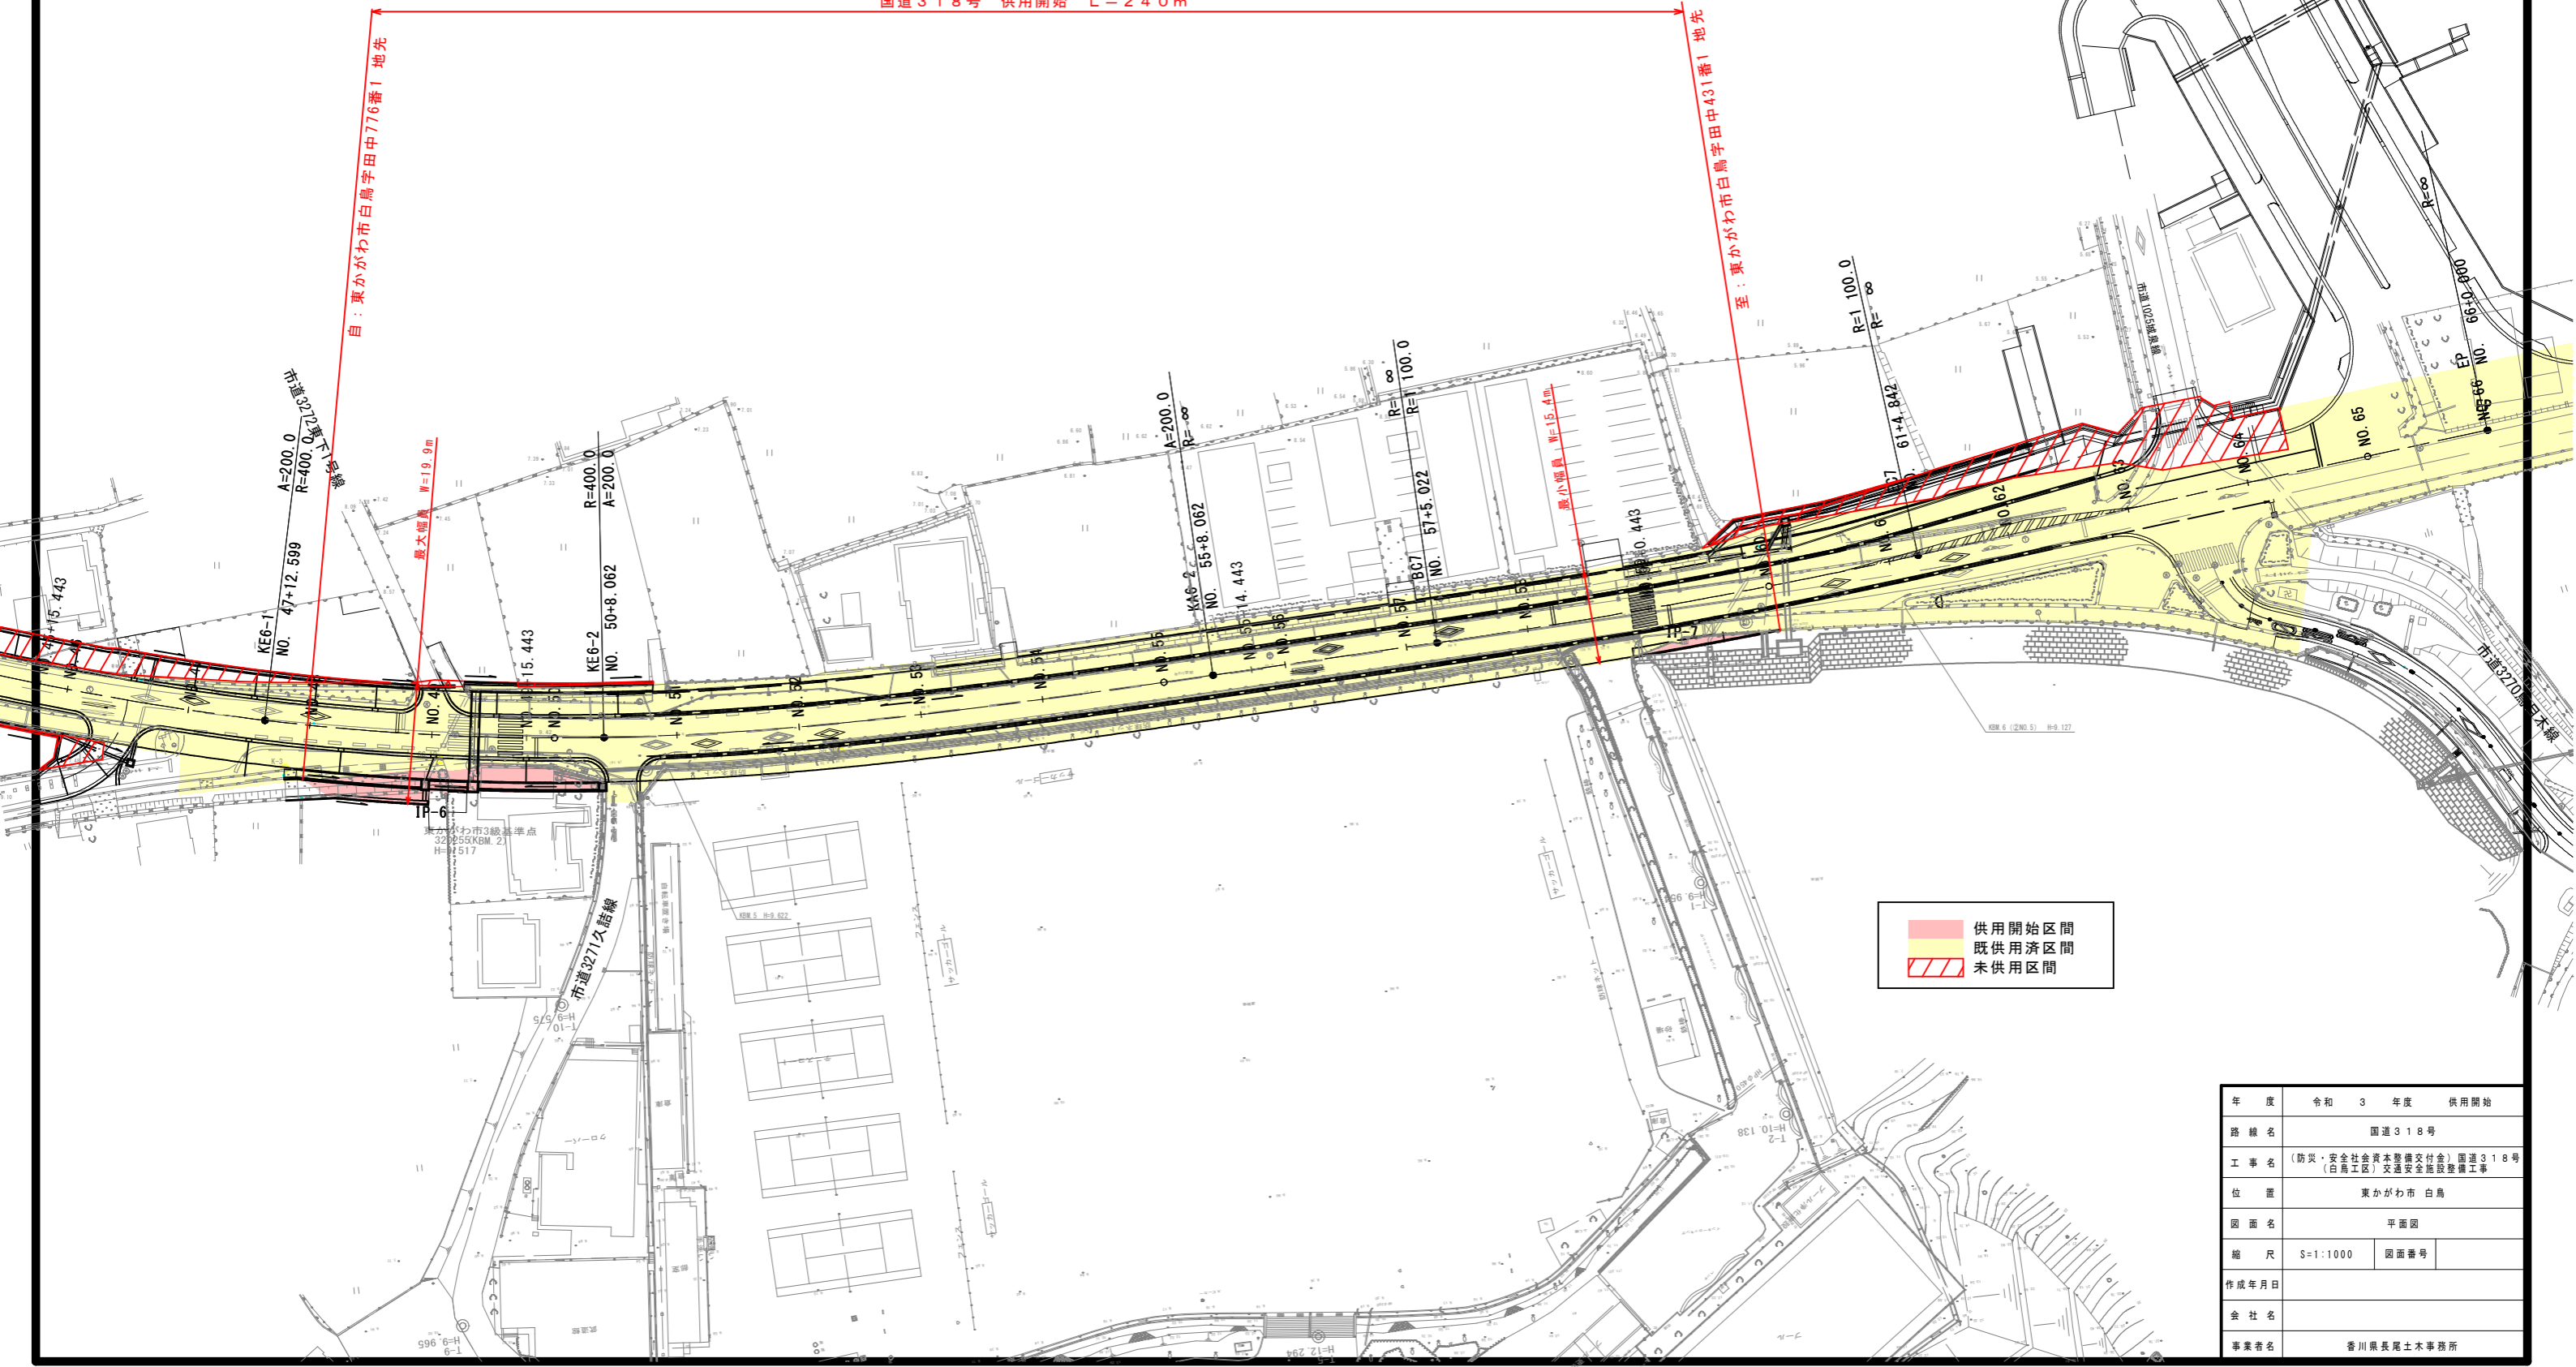

	既供用済区間
	供用開始区間
	未供用区間

年度	令和 3 年度 供用開始
路線名	国道318号
工事名	(防災・安全社会資本整備交付金) 国道318号 (白鳥工区) 交通安全施設整備工事
位置	東かがわ市 白鳥
図面名	平面図
縮尺	S=1:1000 図面番号
作成年月日	
会社名	
事業者名	香川県長尾土木事務所