


平面図

S=1/500

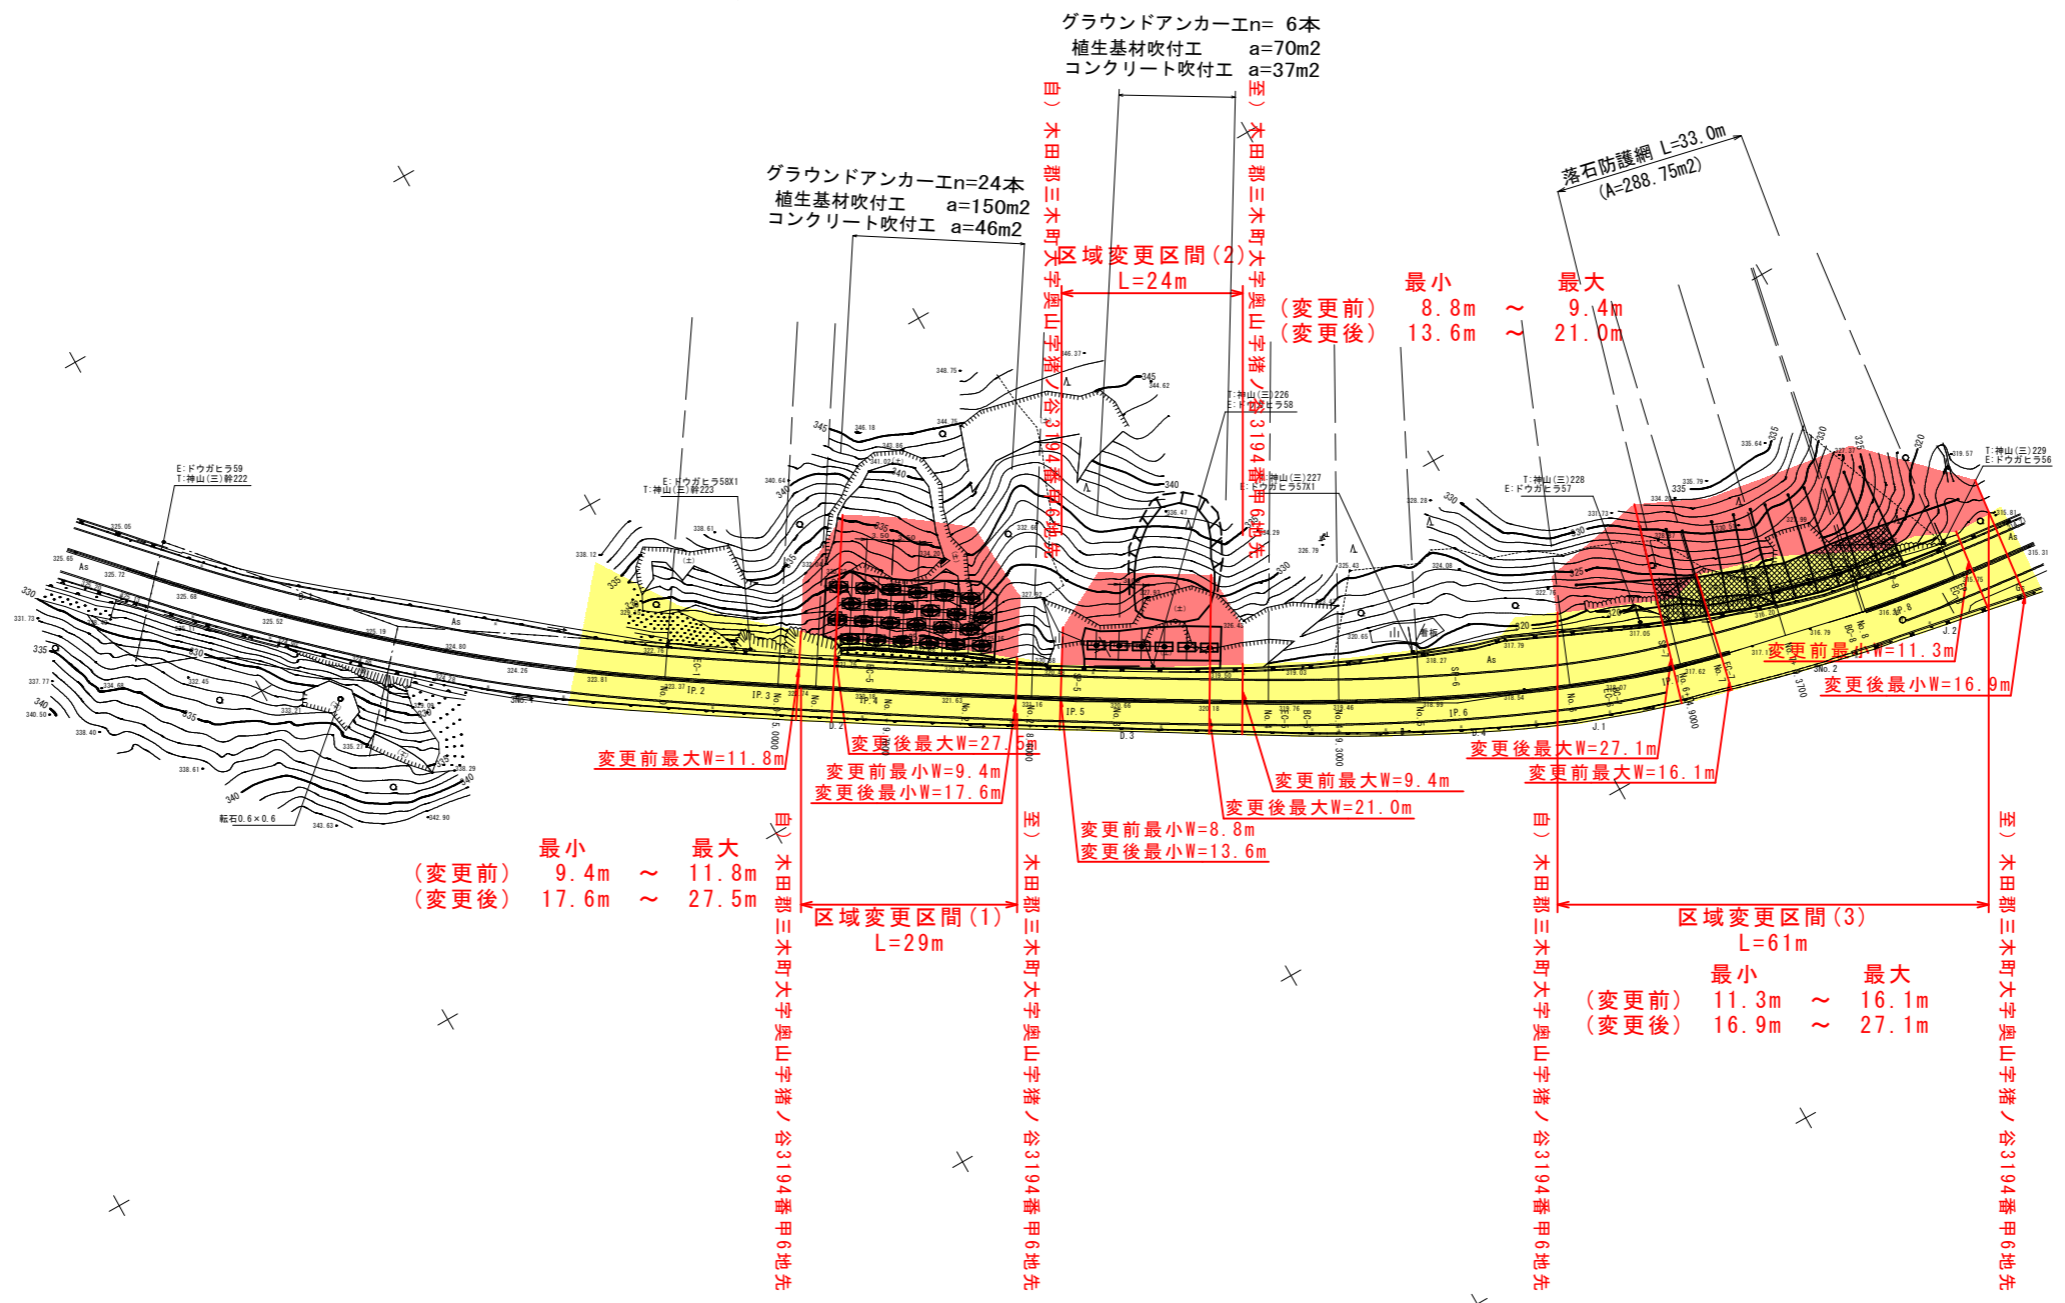

最小 (変更前) 9.4m ~ 最大 (変更前) 11.8m
 最小 (变更后) 17.6m ~ 最大 (变更后) 27.5m

变更前最大W=11.8m
 变更后最大W=27.5m
 变更前最小W=9.4m
 变更后最小W=17.6m

变更前最小W=8.8m
 变更后最小W=13.6m

变更前最大W=9.4m
 变更后最大W=21.0m

变更前最大W=9.4m
 变更后最大W=16.1m

最小 (変更前) 11.3m ~ 最大 (変更前) 16.1m
 最小 (变更后) 16.9m ~ 最大 (变更后) 27.1m

变更前最小W=11.3m
 变更后最小W=16.9m

■ 新たに道路の区域となる部分
 ■ 既に道路の区域となっている部分

年度	区域変更	
路河川名等	国道193号(奥山工区)	
工事名		
位置	木田郡三木町大字奥山	
図面名	平面図	
縮尺	1/500	図面番号 /
作成年月日		
会社名		
事業者名	香川県長尾土木事務所	