


平面図 S=1:500

三豊市山本町

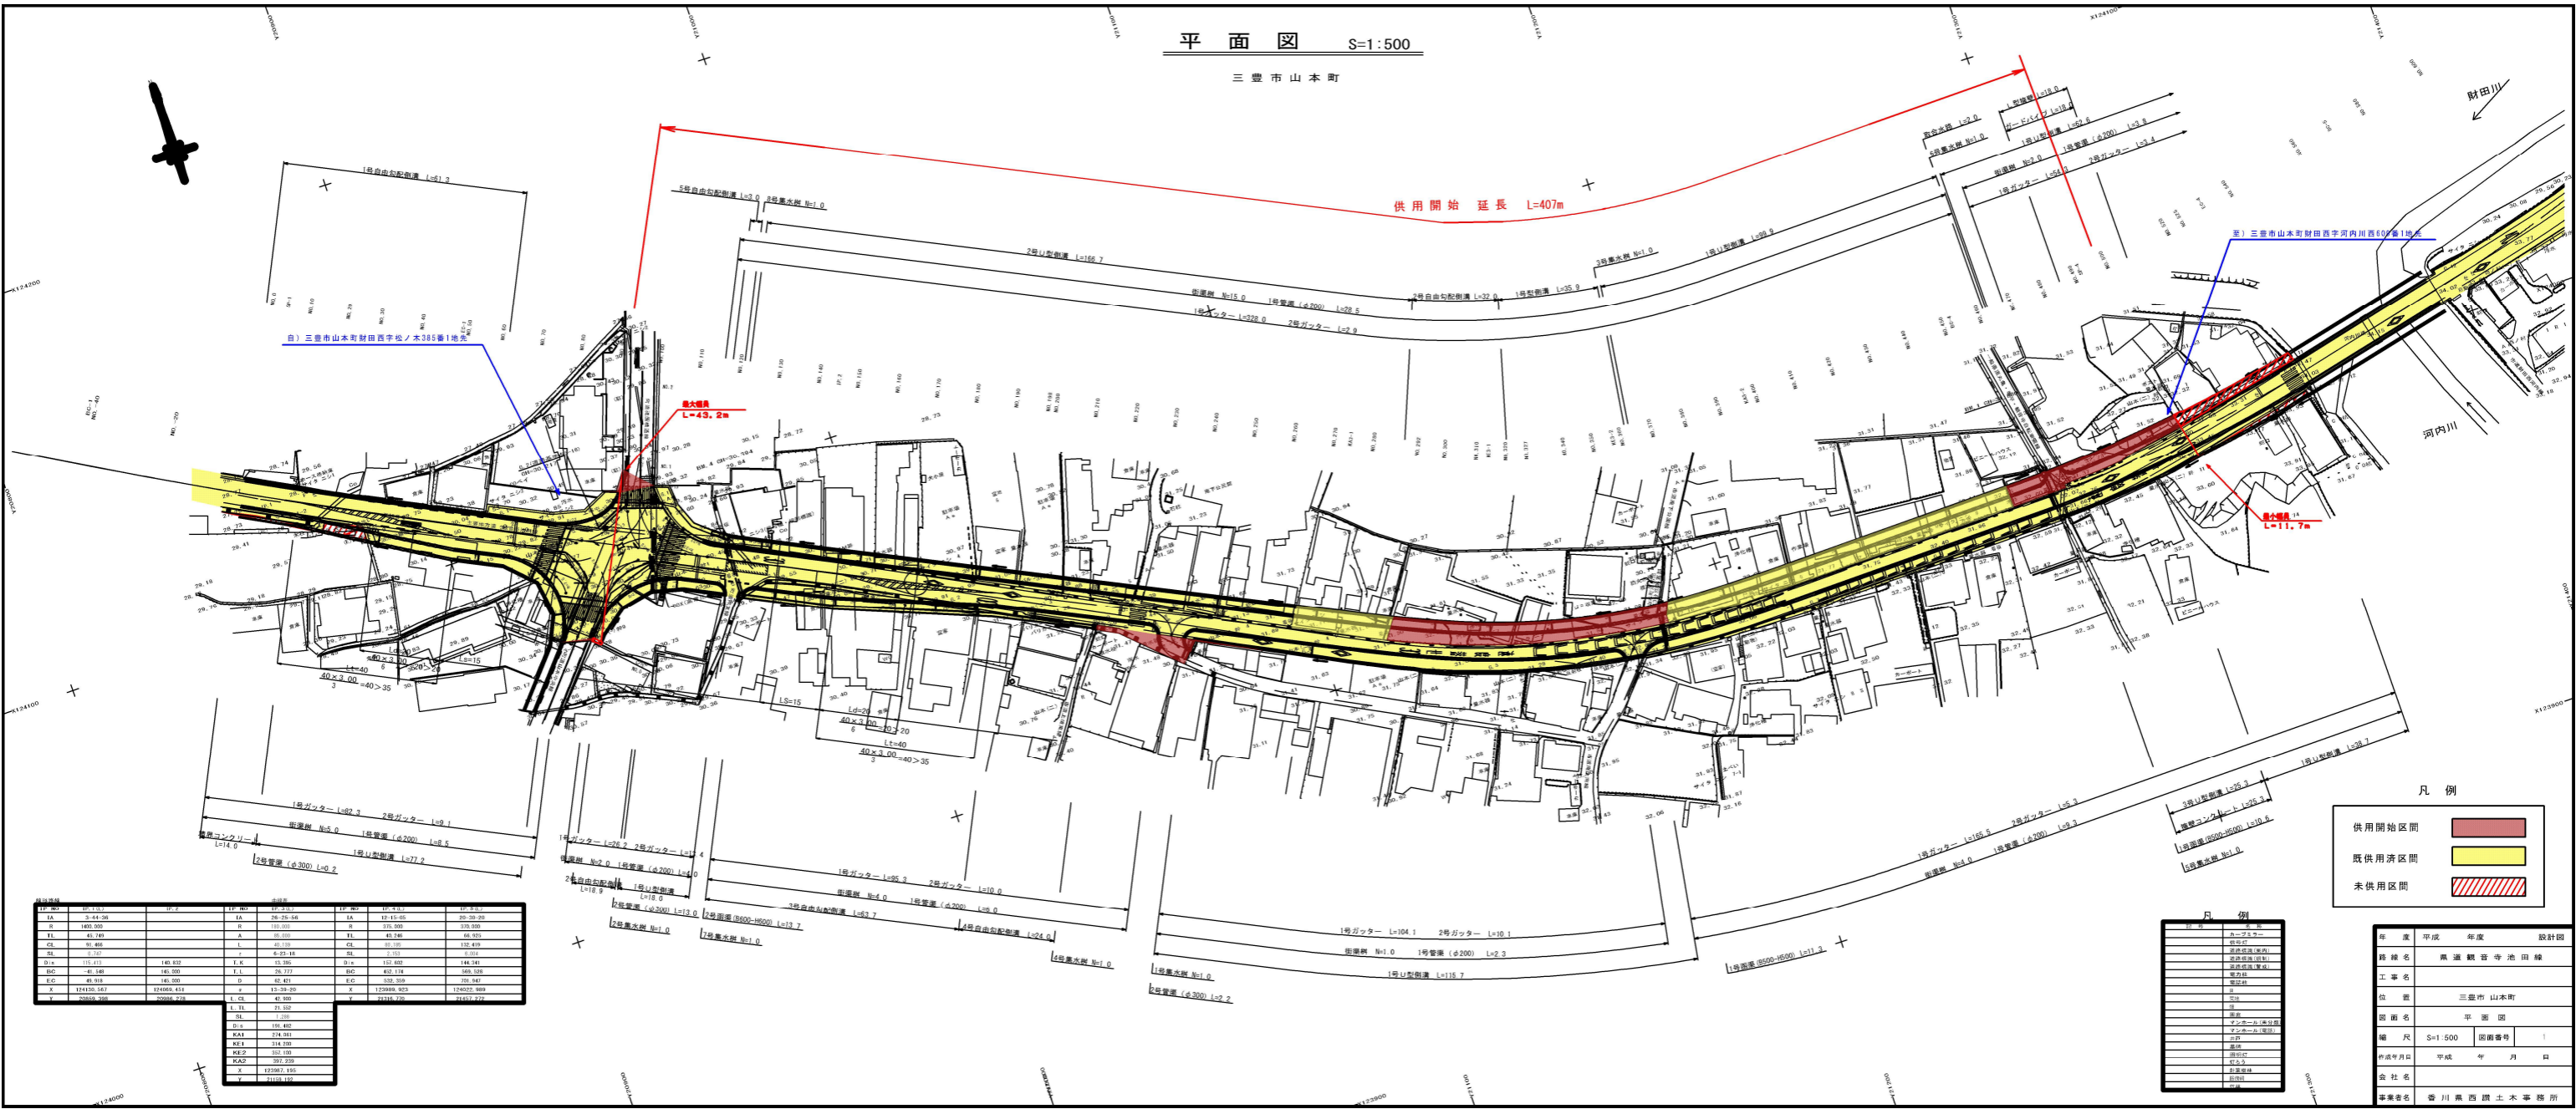

目) 三豊市山本町材田西字松ノ木38番1地

目) 三豊市山本町材田西字河内川西09番1地

区画番号	面積	区分	区画番号	面積	区分
1A	3,45.20	1A	17-11-05	20,397.20	17-11-05
1B	1493.20	1B	17-11-06	270,500	17-11-06
1C	43,740	1C	17-11-07	43,740	17-11-07
1D	43,468	1D	17-11-08	43,468	17-11-08
1E	43,468	1E	17-11-09	43,468	17-11-09
1F	43,468	1F	17-11-10	43,468	17-11-10
1G	43,468	1G	17-11-11	43,468	17-11-11
1H	43,468	1H	17-11-12	43,468	17-11-12
1I	43,468	1I	17-11-13	43,468	17-11-13
1J	43,468	1J	17-11-14	43,468	17-11-14
1K	43,468	1K	17-11-15	43,468	17-11-15
1L	43,468	1L	17-11-16	43,468	17-11-16
1M	43,468	1M	17-11-17	43,468	17-11-17
1N	43,468	1N	17-11-18	43,468	17-11-18
1O	43,468	1O	17-11-19	43,468	17-11-19
1P	43,468	1P	17-11-20	43,468	17-11-20
1Q	43,468	1Q	17-11-21	43,468	17-11-21
1R	43,468	1R	17-11-22	43,468	17-11-22
1S	43,468	1S	17-11-23	43,468	17-11-23
1T	43,468	1T	17-11-24	43,468	17-11-24
1U	43,468	1U	17-11-25	43,468	17-11-25
1V	43,468	1V	17-11-26	43,468	17-11-26
1W	43,468	1W	17-11-27	43,468	17-11-27
1X	43,468	1X	17-11-28	43,468	17-11-28
1Y	43,468	1Y	17-11-29	43,468	17-11-29
1Z	43,468	1Z	17-11-30	43,468	17-11-30

凡例

供用開始区画	
既供用済区画	
未供用区画	

凡例

1号自由配管	L=107.2
2号自由配管	L=107.2
1号管渠 (φ200)	L=107.2
2号管渠 (φ200)	L=107.2
1号管渠 (φ150)	L=107.2
2号管渠 (φ150)	L=107.2
1号管渠 (φ100)	L=107.2
2号管渠 (φ100)	L=107.2
1号管渠 (φ75)	L=107.2
2号管渠 (φ75)	L=107.2
1号管渠 (φ50)	L=107.2
2号管渠 (φ50)	L=107.2
1号管渠 (φ30)	L=107.2
2号管渠 (φ30)	L=107.2
1号管渠 (φ20)	L=107.2
2号管渠 (φ20)	L=107.2
1号管渠 (φ15)	L=107.2
2号管渠 (φ15)	L=107.2
1号管渠 (φ10)	L=107.2
2号管渠 (φ10)	L=107.2
1号管渠 (φ7.5)	L=107.2
2号管渠 (φ7.5)	L=107.2
1号管渠 (φ5)	L=107.2
2号管渠 (φ5)	L=107.2
1号管渠 (φ3)	L=107.2
2号管渠 (φ3)	L=107.2
1号管渠 (φ2)	L=107.2
2号管渠 (φ2)	L=107.2
1号管渠 (φ1.5)	L=107.2
2号管渠 (φ1.5)	L=107.2
1号管渠 (φ1)	L=107.2
2号管渠 (φ1)	L=107.2
1号管渠 (φ0.75)	L=107.2
2号管渠 (φ0.75)	L=107.2
1号管渠 (φ0.5)	L=107.2
2号管渠 (φ0.5)	L=107.2
1号管渠 (φ0.3)	L=107.2
2号管渠 (φ0.3)	L=107.2
1号管渠 (φ0.2)	L=107.2
2号管渠 (φ0.2)	L=107.2
1号管渠 (φ0.15)	L=107.2
2号管渠 (φ0.15)	L=107.2
1号管渠 (φ0.1)	L=107.2
2号管渠 (φ0.1)	L=107.2
1号管渠 (φ0.075)	L=107.2
2号管渠 (φ0.075)	L=107.2
1号管渠 (φ0.05)	L=107.2
2号管渠 (φ0.05)	L=107.2
1号管渠 (φ0.03)	L=107.2
2号管渠 (φ0.03)	L=107.2
1号管渠 (φ0.02)	L=107.2
2号管渠 (φ0.02)	L=107.2
1号管渠 (φ0.015)	L=107.2
2号管渠 (φ0.015)	L=107.2
1号管渠 (φ0.01)	L=107.2
2号管渠 (φ0.01)	L=107.2
1号管渠 (φ0.0075)	L=107.2
2号管渠 (φ0.0075)	L=107.2
1号管渠 (φ0.005)	L=107.2
2号管渠 (φ0.005)	L=107.2
1号管渠 (φ0.003)	L=107.2
2号管渠 (φ0.003)	L=107.2
1号管渠 (φ0.002)	L=107.2
2号管渠 (φ0.002)	L=107.2
1号管渠 (φ0.0015)	L=107.2
2号管渠 (φ0.0015)	L=107.2
1号管渠 (φ0.001)	L=107.2
2号管渠 (φ0.001)	L=107.2
1号管渠 (φ0.00075)	L=107.2
2号管渠 (φ0.00075)	L=107.2
1号管渠 (φ0.0005)	L=107.2
2号管渠 (φ0.0005)	L=107.2
1号管渠 (φ0.0003)	L=107.2
2号管渠 (φ0.0003)	L=107.2
1号管渠 (φ0.0002)	L=107.2
2号管渠 (φ0.0002)	L=107.2
1号管渠 (φ0.00015)	L=107.2
2号管渠 (φ0.00015)	L=107.2
1号管渠 (φ0.0001)	L=107.2
2号管渠 (φ0.0001)	L=107.2
1号管渠 (φ0.000075)	L=107.2
2号管渠 (φ0.000075)	L=107.2
1号管渠 (φ0.00005)	L=107.2
2号管渠 (φ0.00005)	L=107.2
1号管渠 (φ0.00003)	L=107.2
2号管渠 (φ0.00003)	L=107.2
1号管渠 (φ0.00002)	L=107.2
2号管渠 (φ0.00002)	L=107.2
1号管渠 (φ0.000015)	L=107.2
2号管渠 (φ0.000015)	L=107.2
1号管渠 (φ0.00001)	L=107.2
2号管渠 (φ0.00001)	L=107.2

年度	平成	年度	設計日	
路線名	尾瀬 観音 寺 池 田 線			
工事名				
位置	三豊市 山本町			
図面名	平面図			
縮尺	S=1:500	図面番号	1	
作成年月日	平成	年	月	日
会社名				
事業名	香川 真 西 工 事 所			