
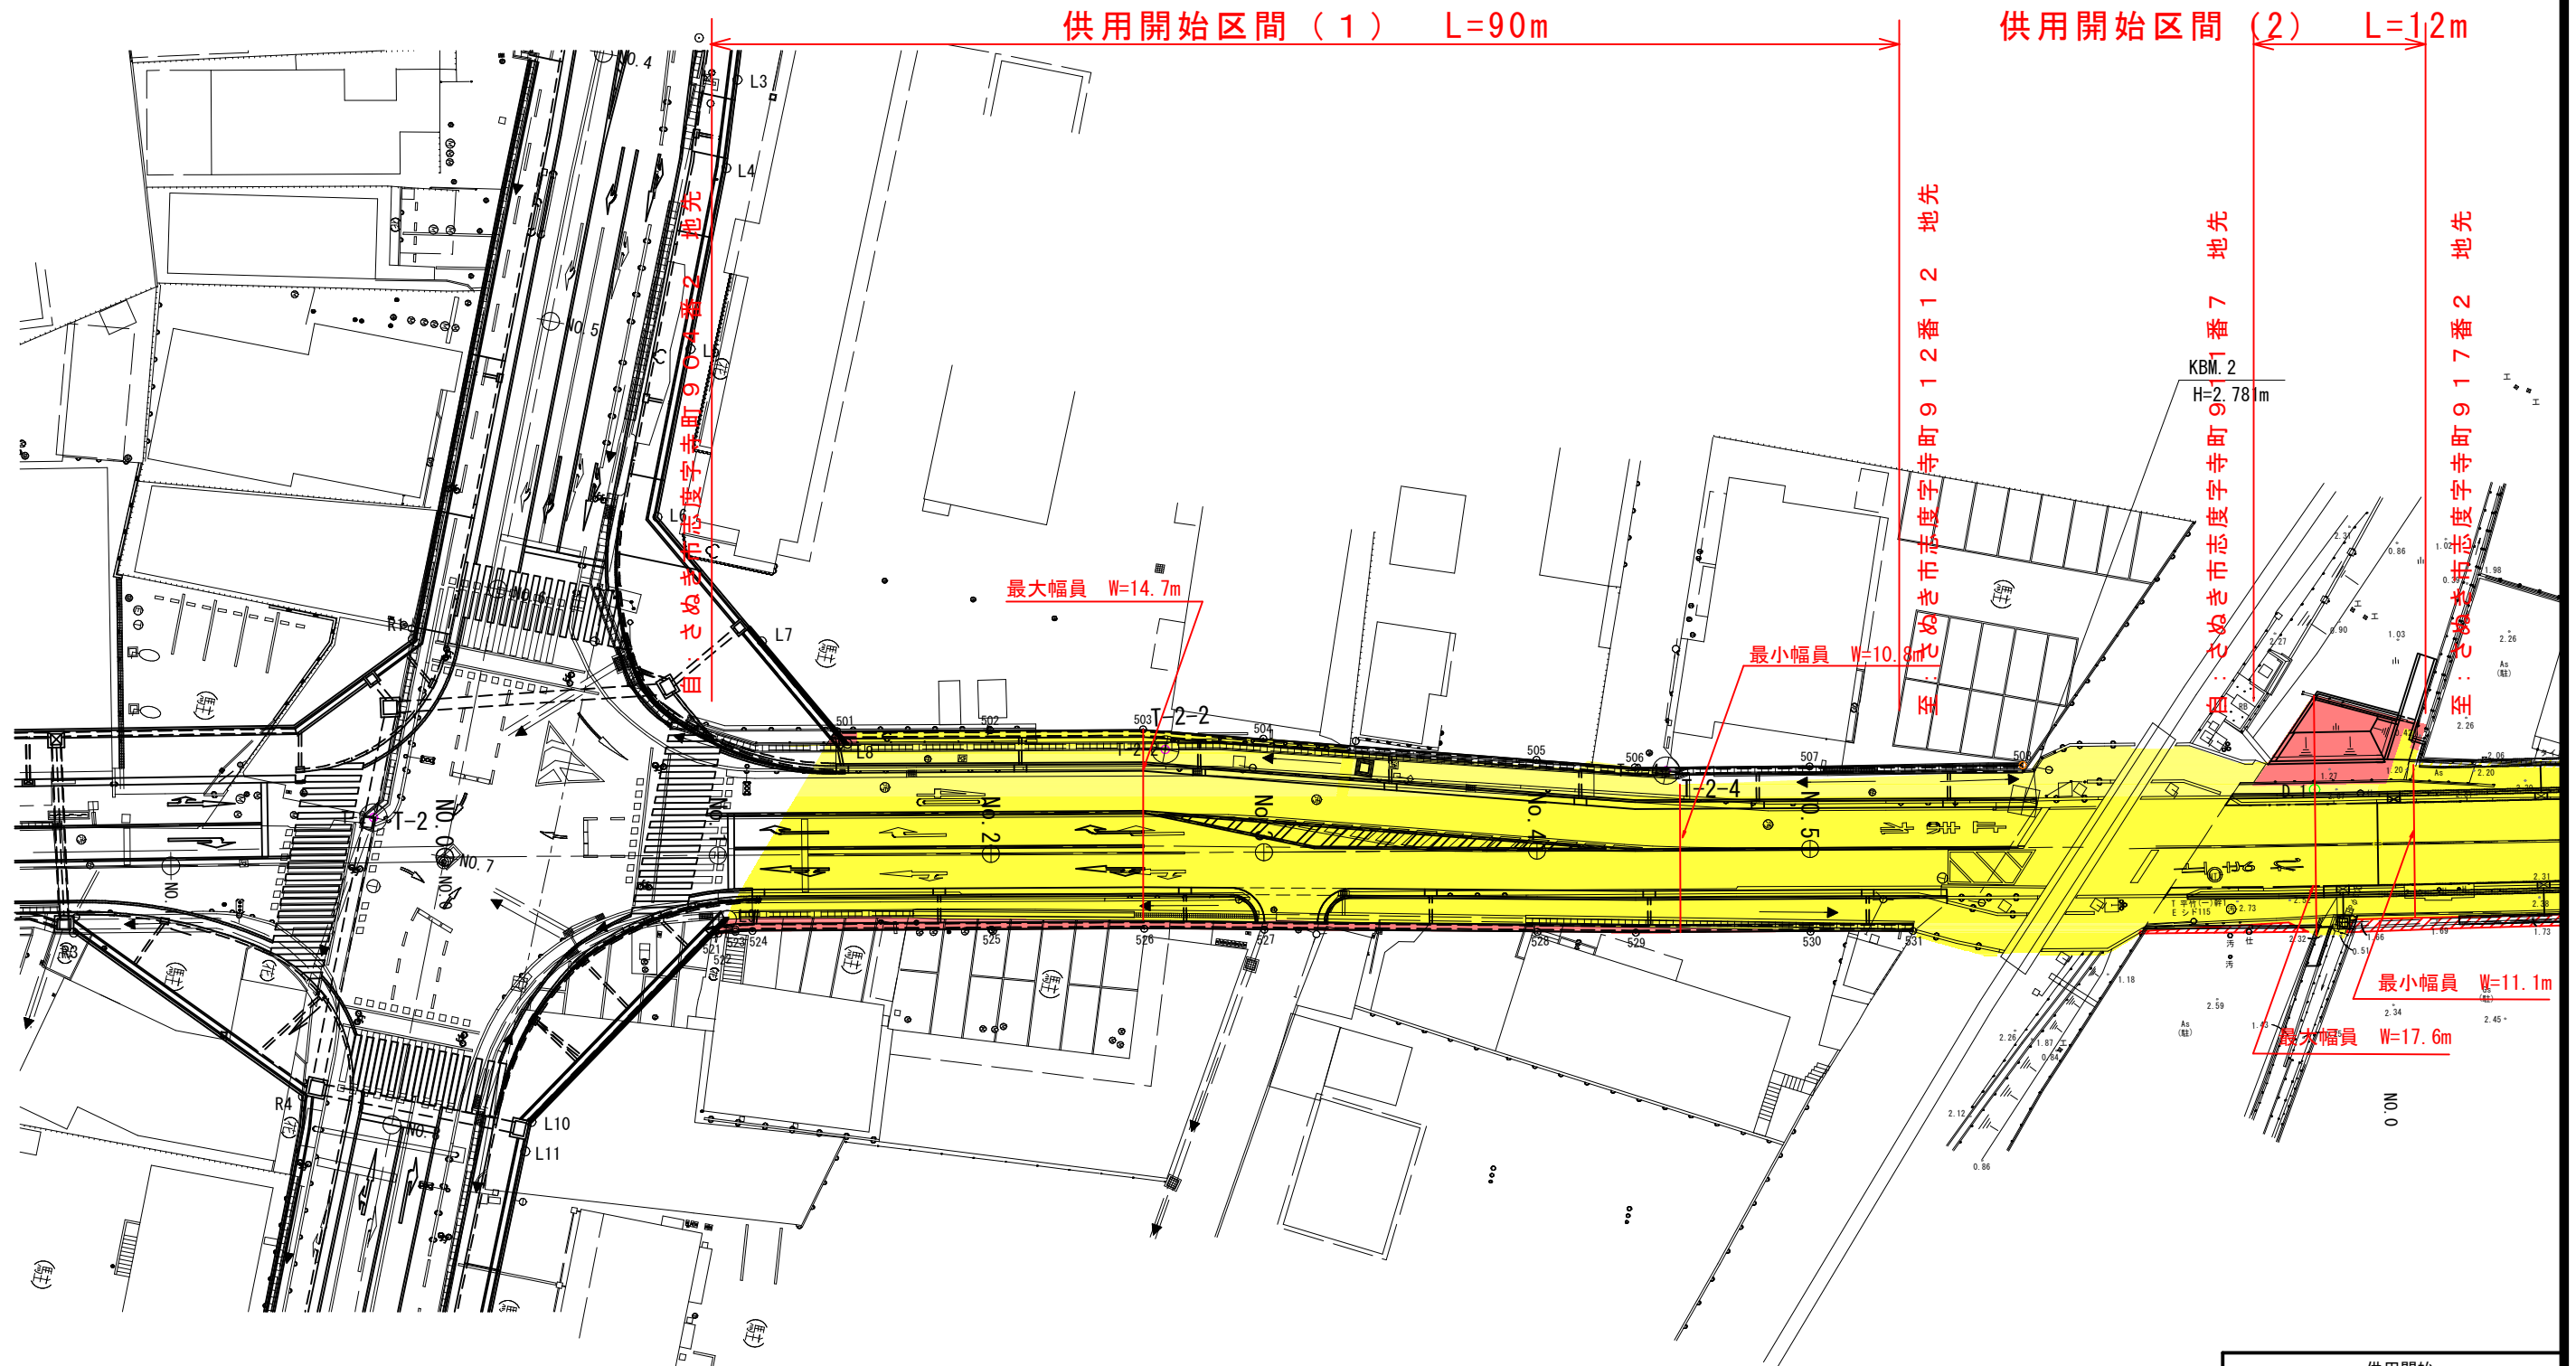


平面図

S=1:500

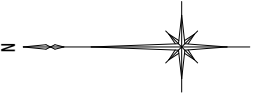

	供用開始区間
	既供用済区間
	未供用区間

供用開始	
路線名	県道志度山川線
工事名	
位置	さぬき市志度
図面名	平面図
縮尺	1:500 図面番号
作成年月日	
会社名	
事業者名	香川県長尾土木事務所